

ISTITUTO AUTONOMO CASE POPOLARI PER LA PROVINCIA DI BRINDISI

PROGETTO CASE POPOLARI (LEGGE 640) TIPO A


PROSPETTO LATO SCALE - SCALA 1:100

1° LOTTO - FASANO

1/100




PROSPETTO POSTERIORE - SCALA 1:100

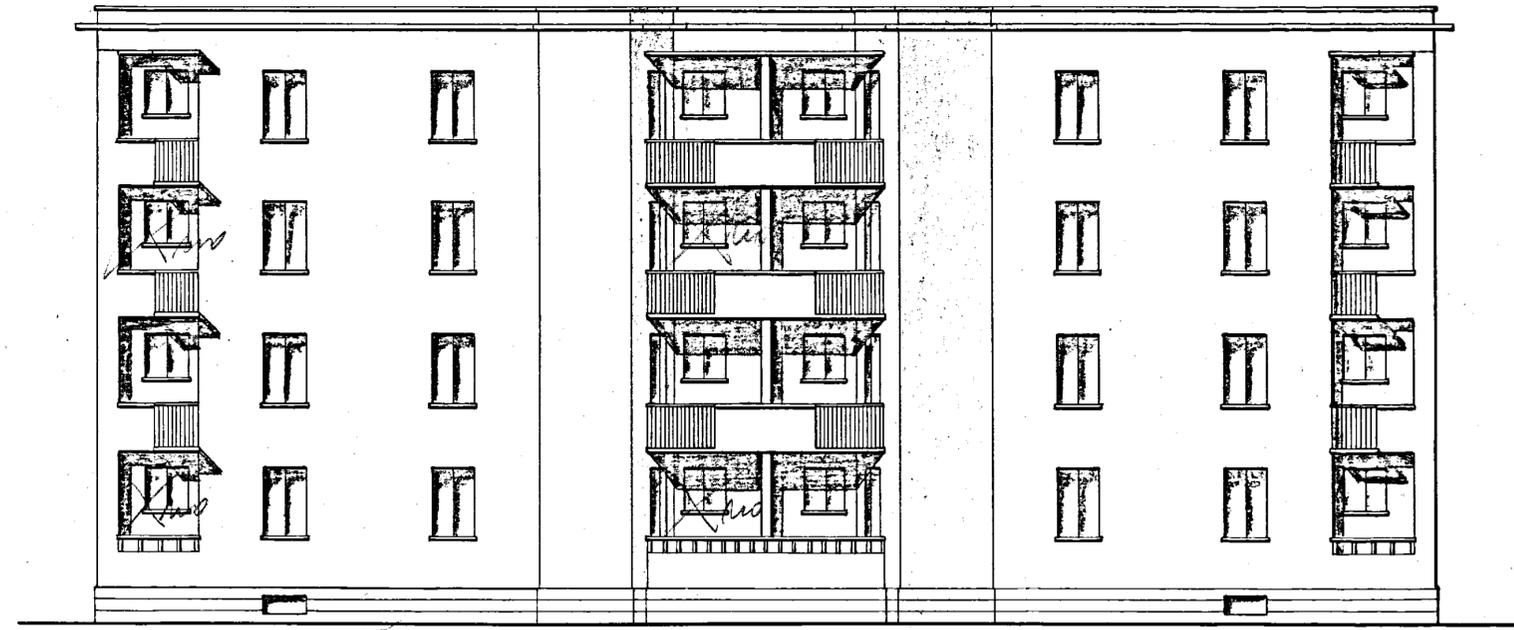

SEZIONE A-B TIPO

SCALA 1:100

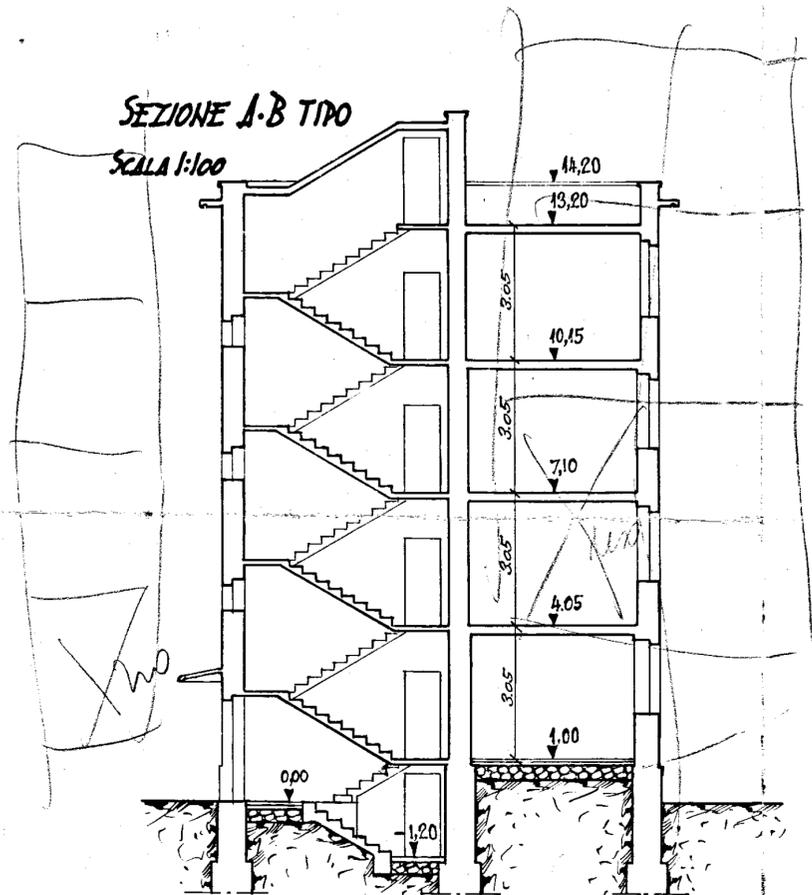

- sistema serramenti
 plastico legno -
 - rifiniture e avvolgibile
 funzionalmente -
 scale - oblique e a coillette

