Sistemazione urbanistica in Ostuni e progetti delle unità edilizie.

GESTIONE INA-CASA D.T. CESARINI
APPROVATO
10 Rs 1/64

Progettisti:
Capo Gruppo: Arch. F. della Sala.
Ing. A. d'Altera.
Ing. M. della Sala.
Ing. G. Righetti.

sezioni orizzontali e verticali dell'unità continua a piani sfalsati.

TAV. 9

scala 1:100
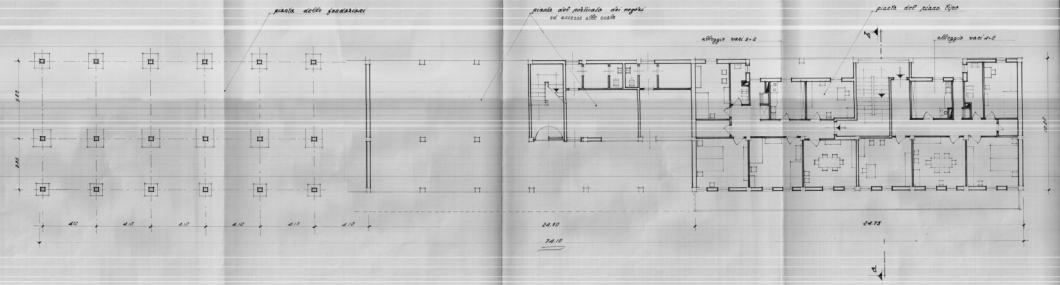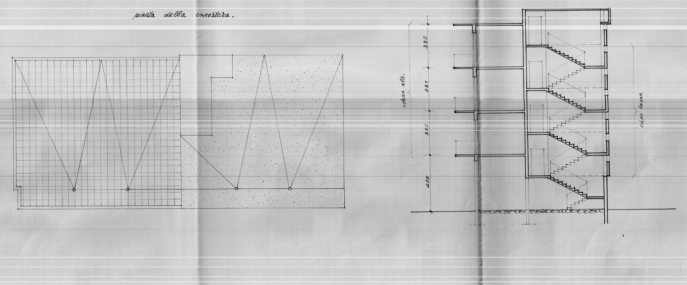
piano incremento occupazione operai costruzione di case per lavoratori 4° settennio stazione appaltante I.A.C.P. BRINDISI.