
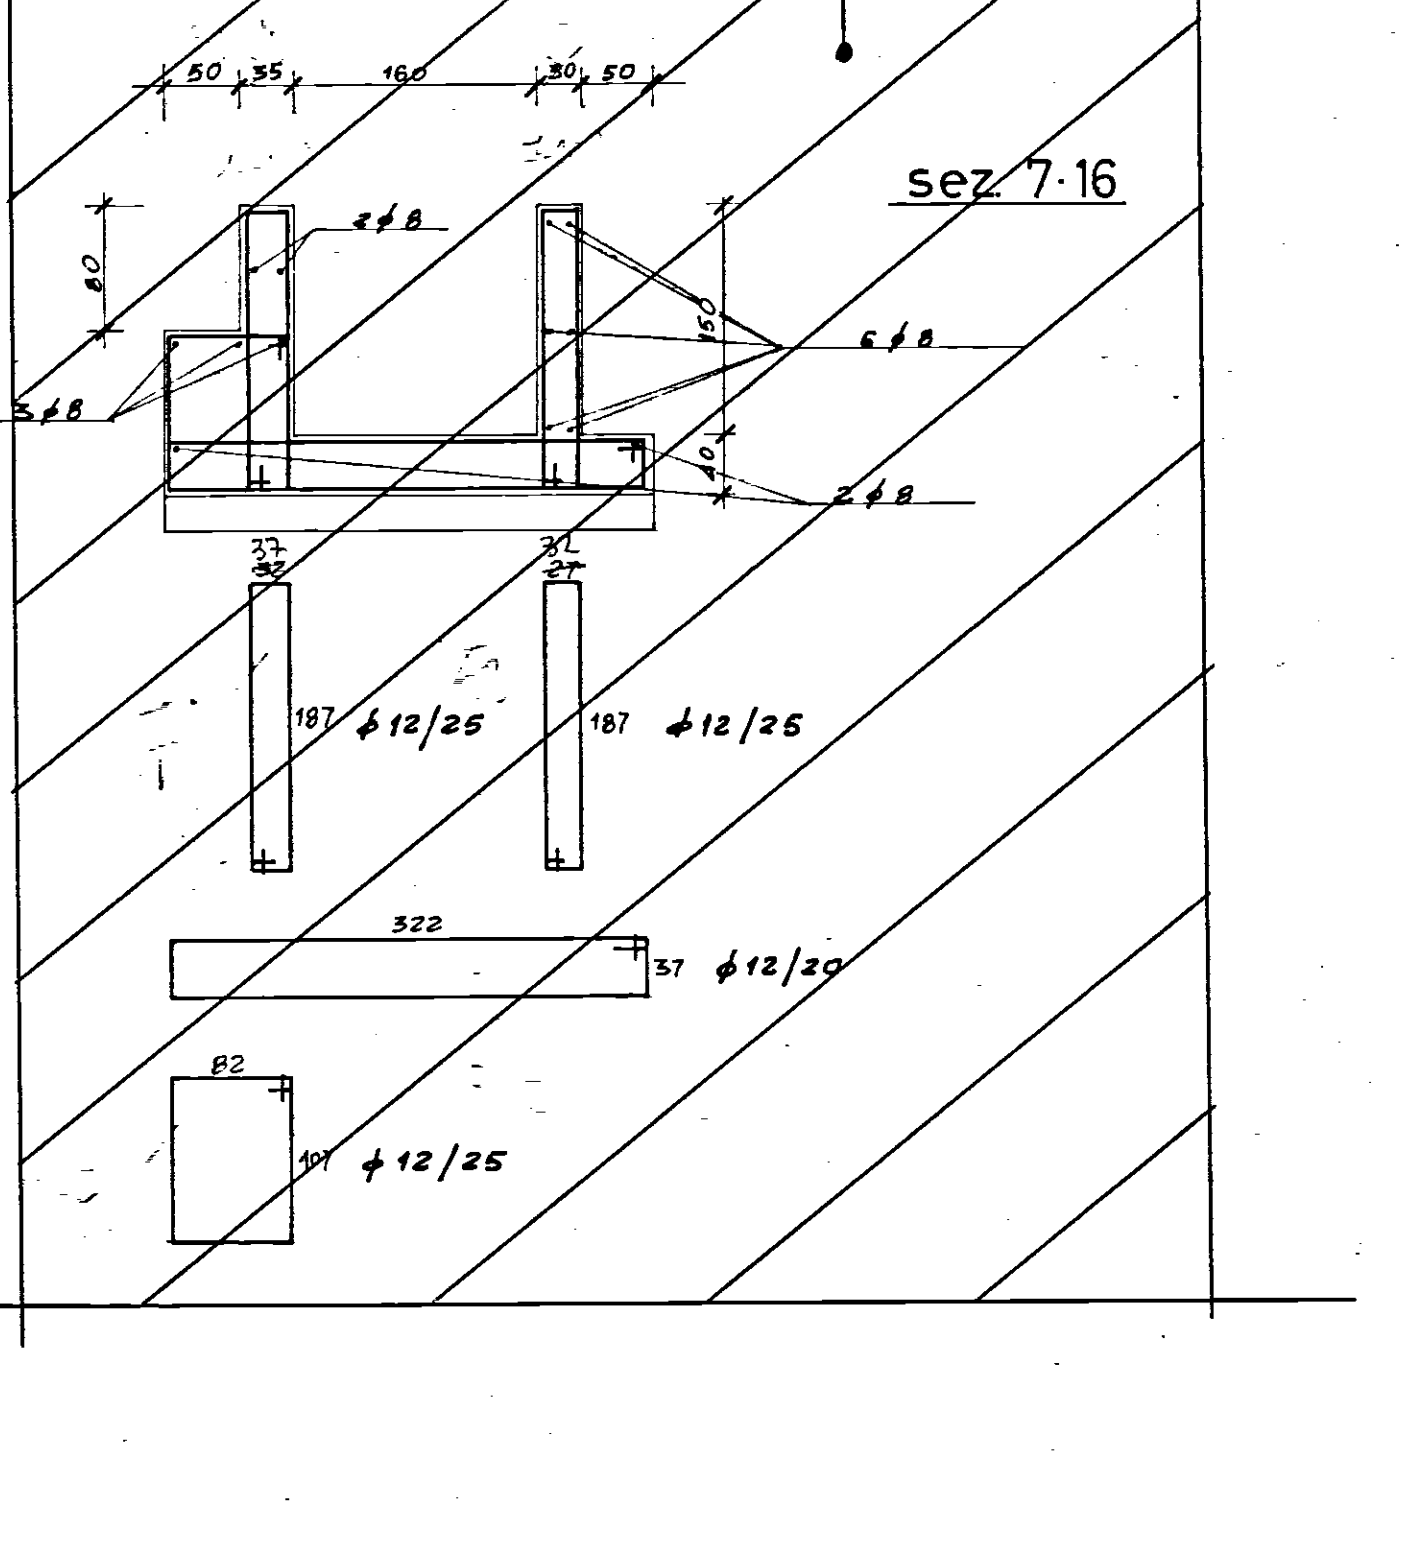
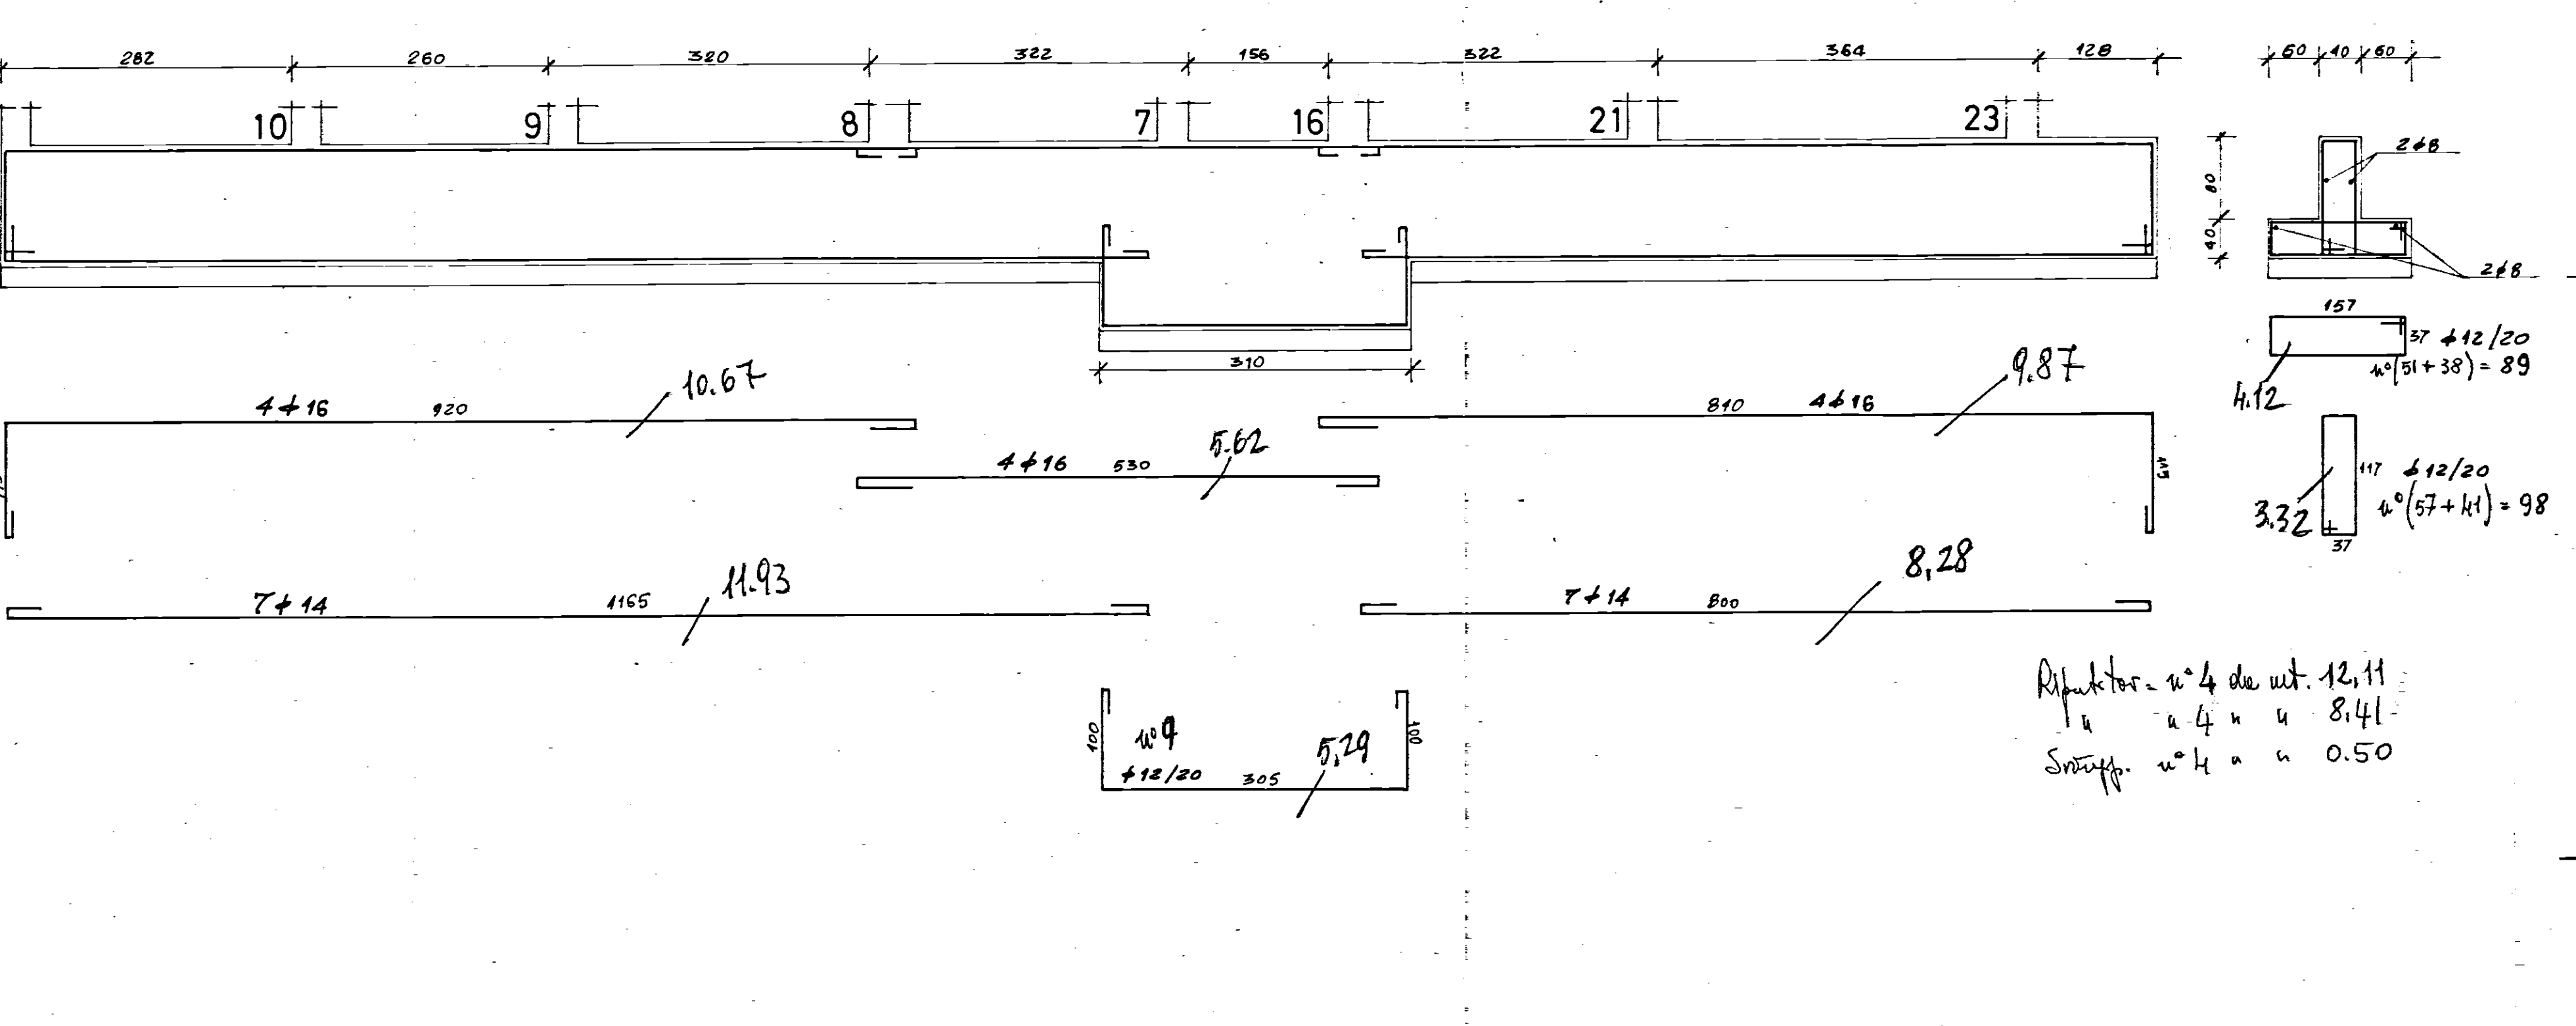
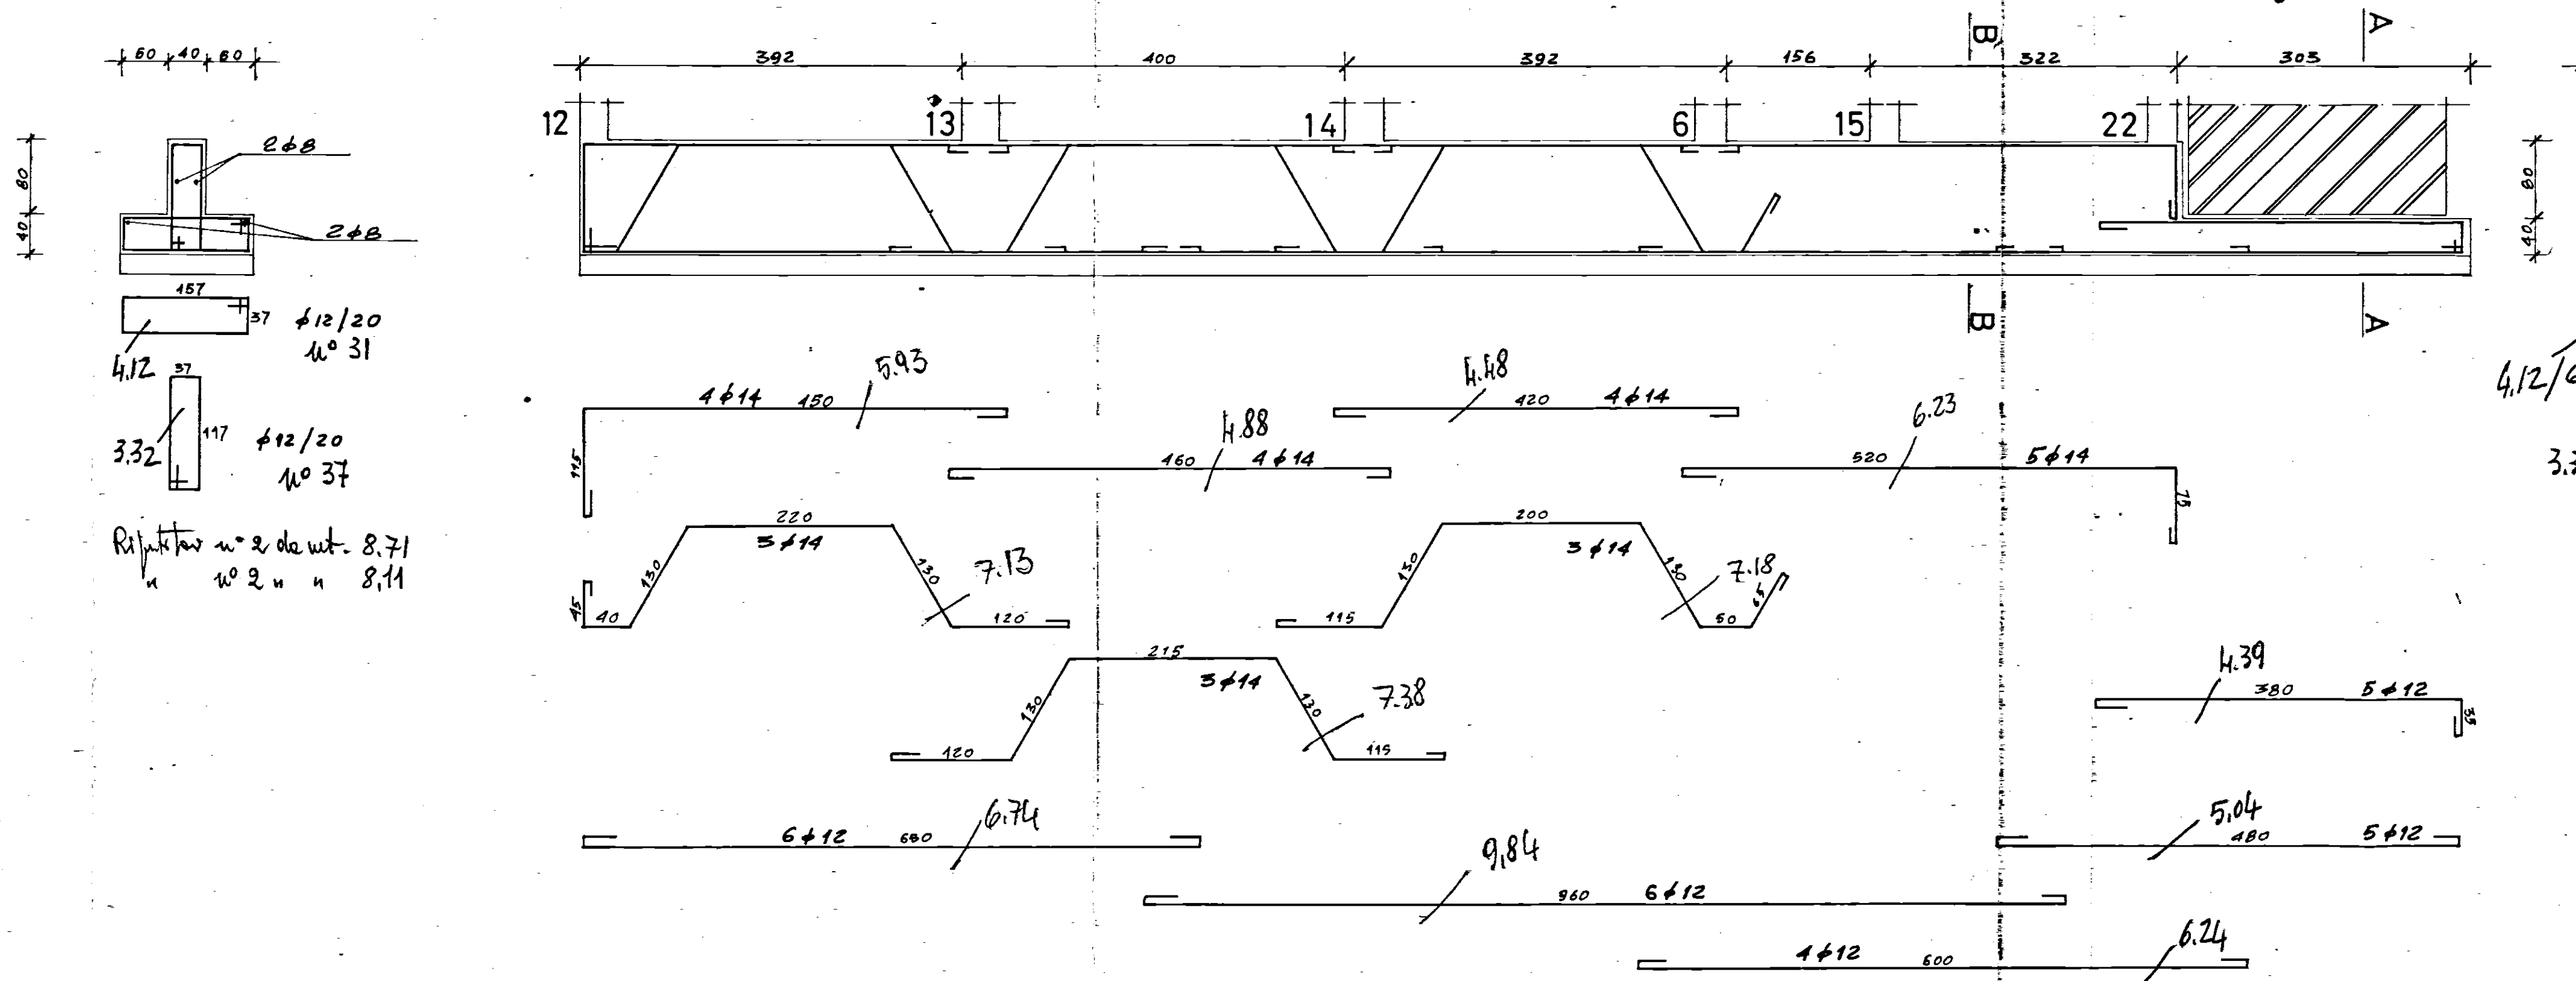
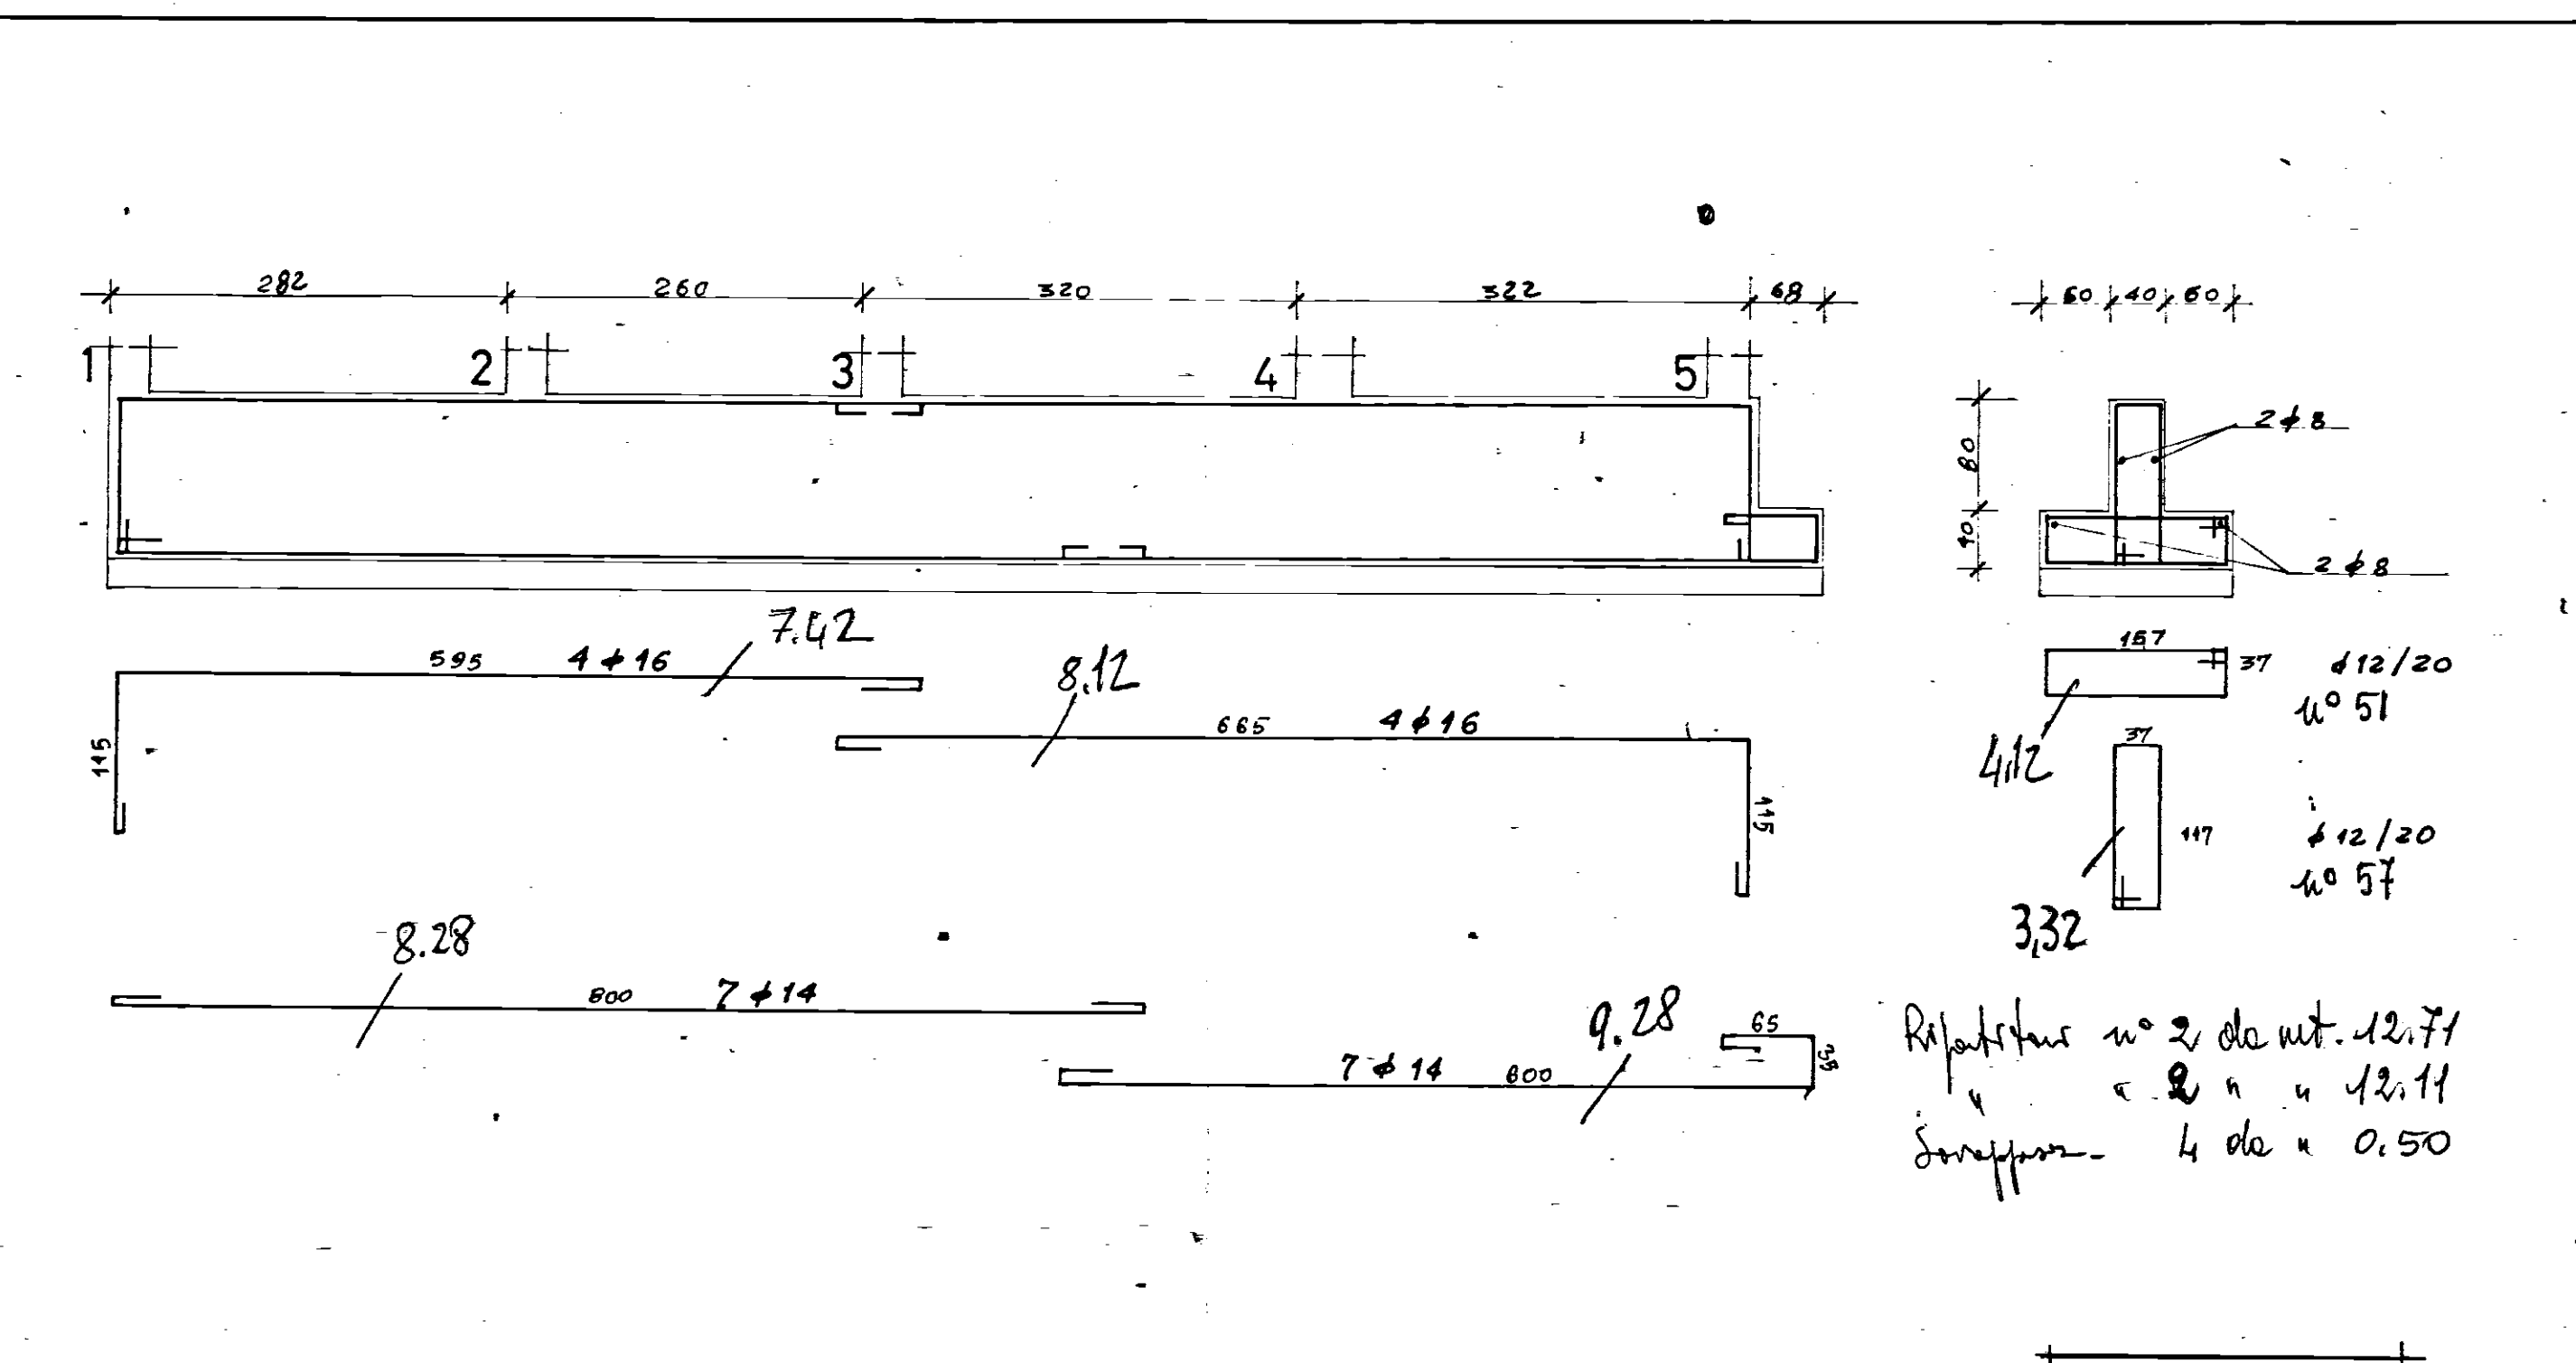
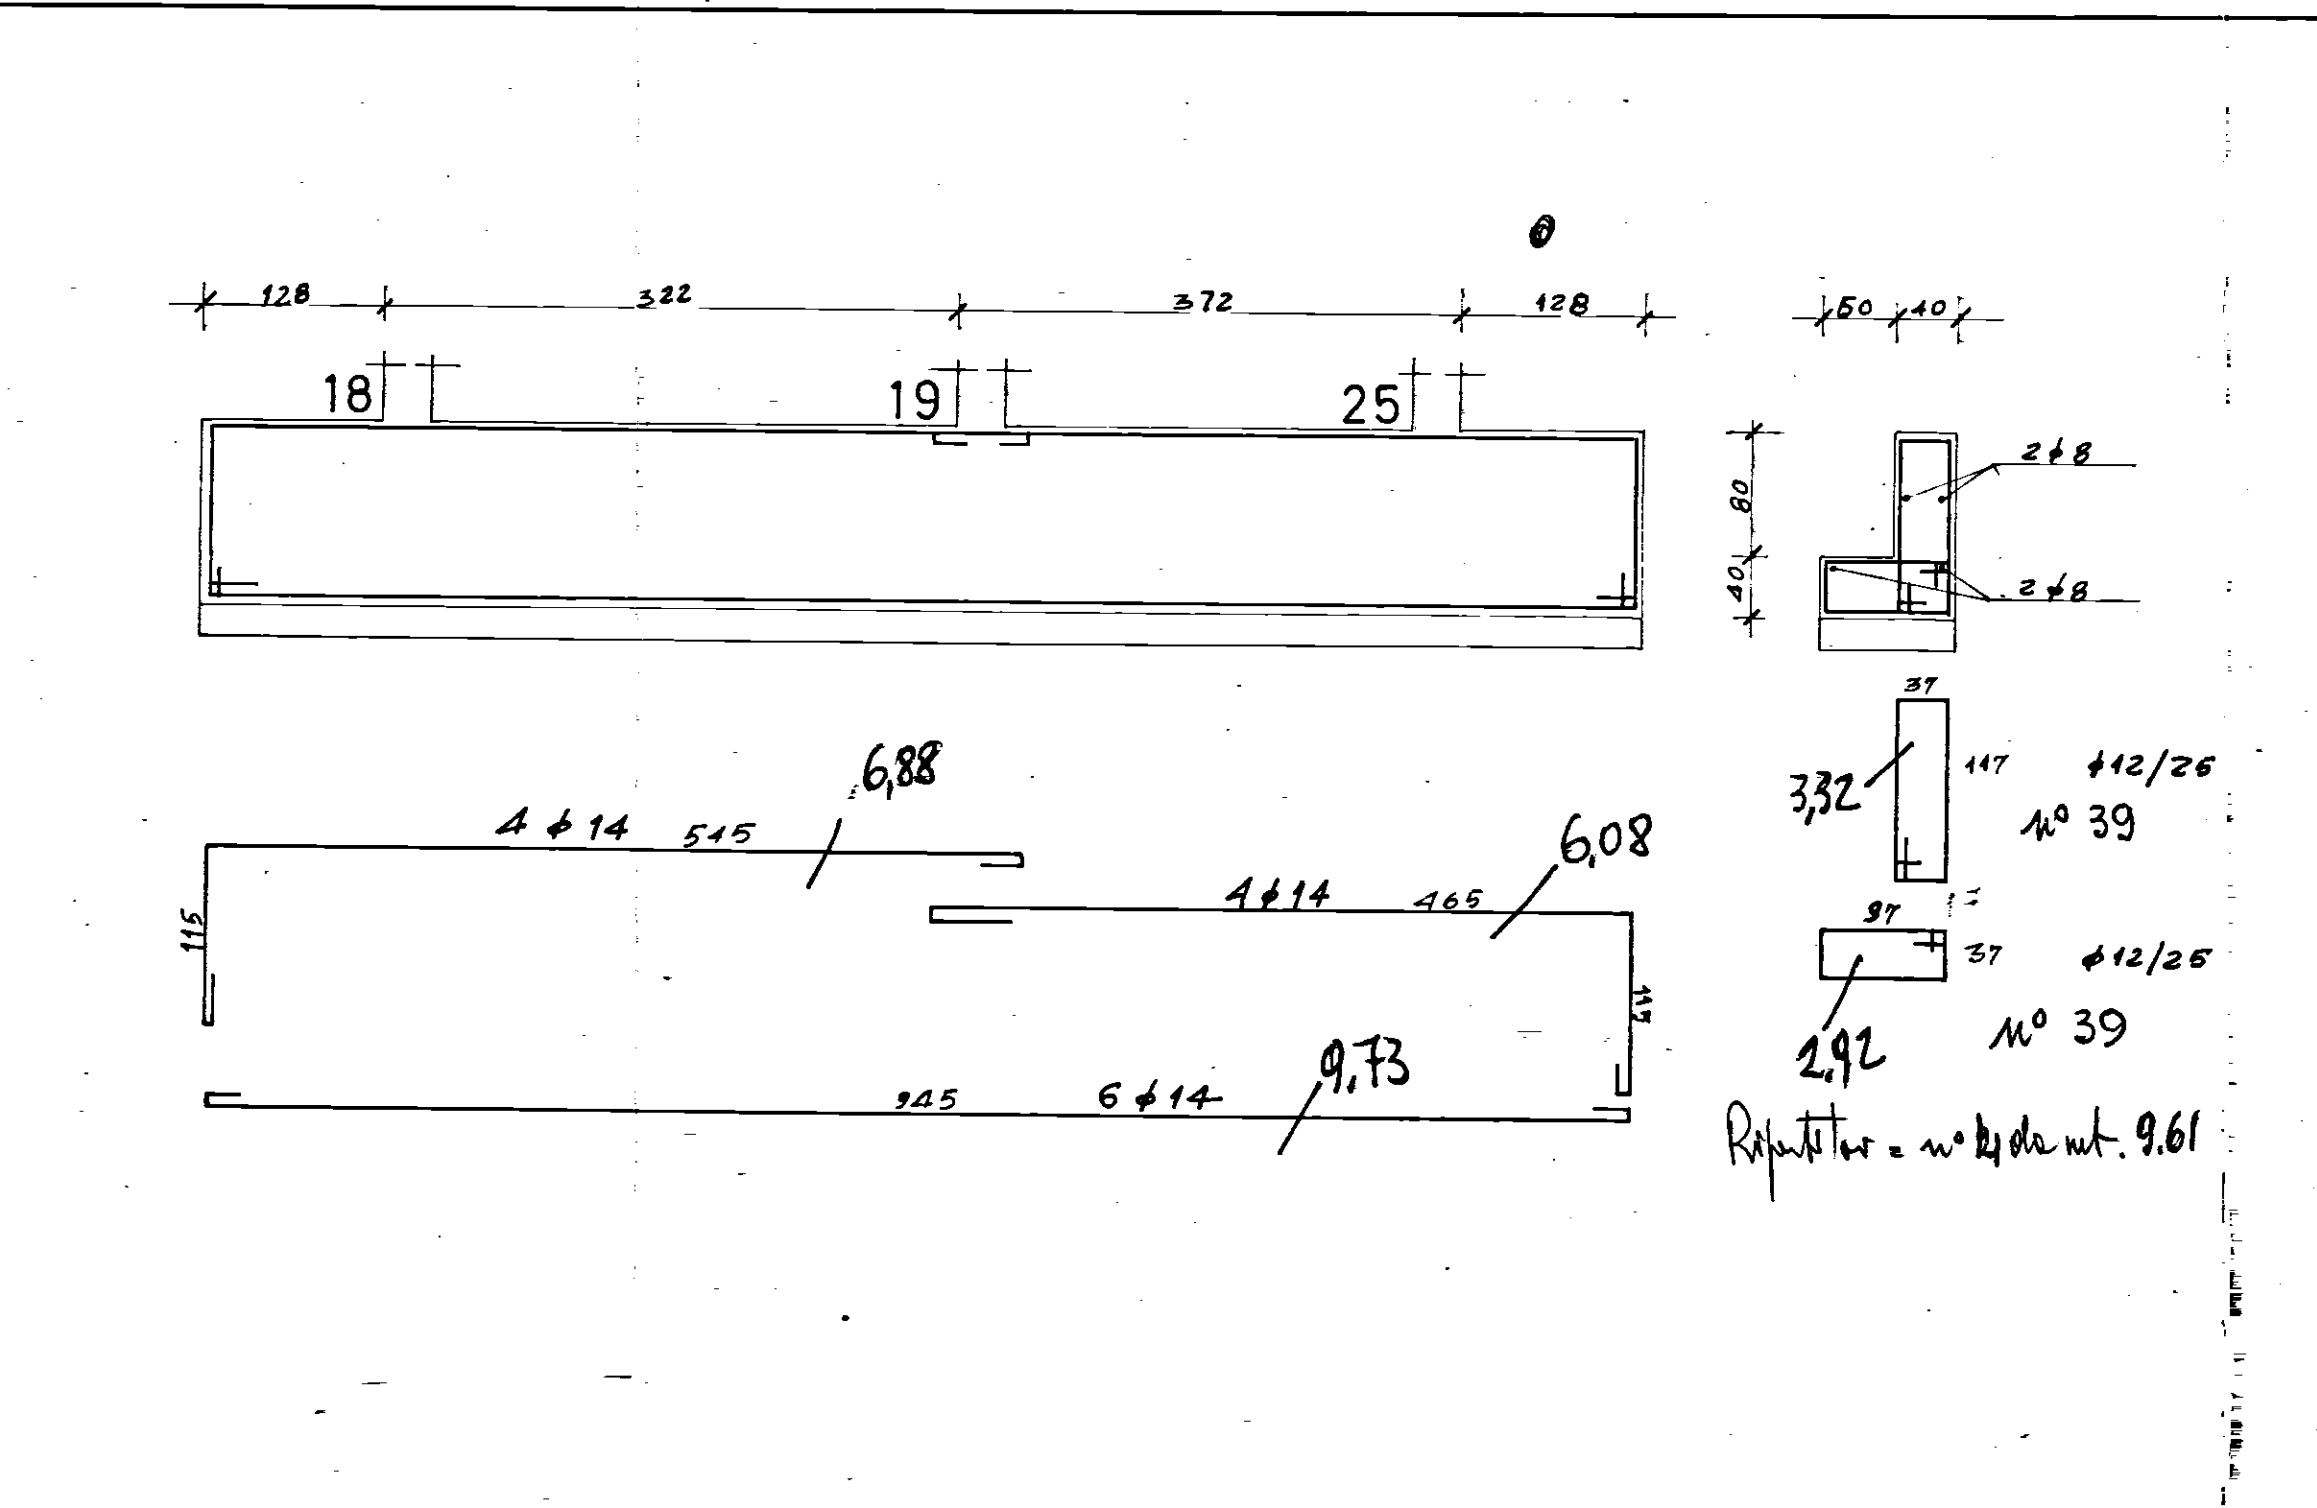


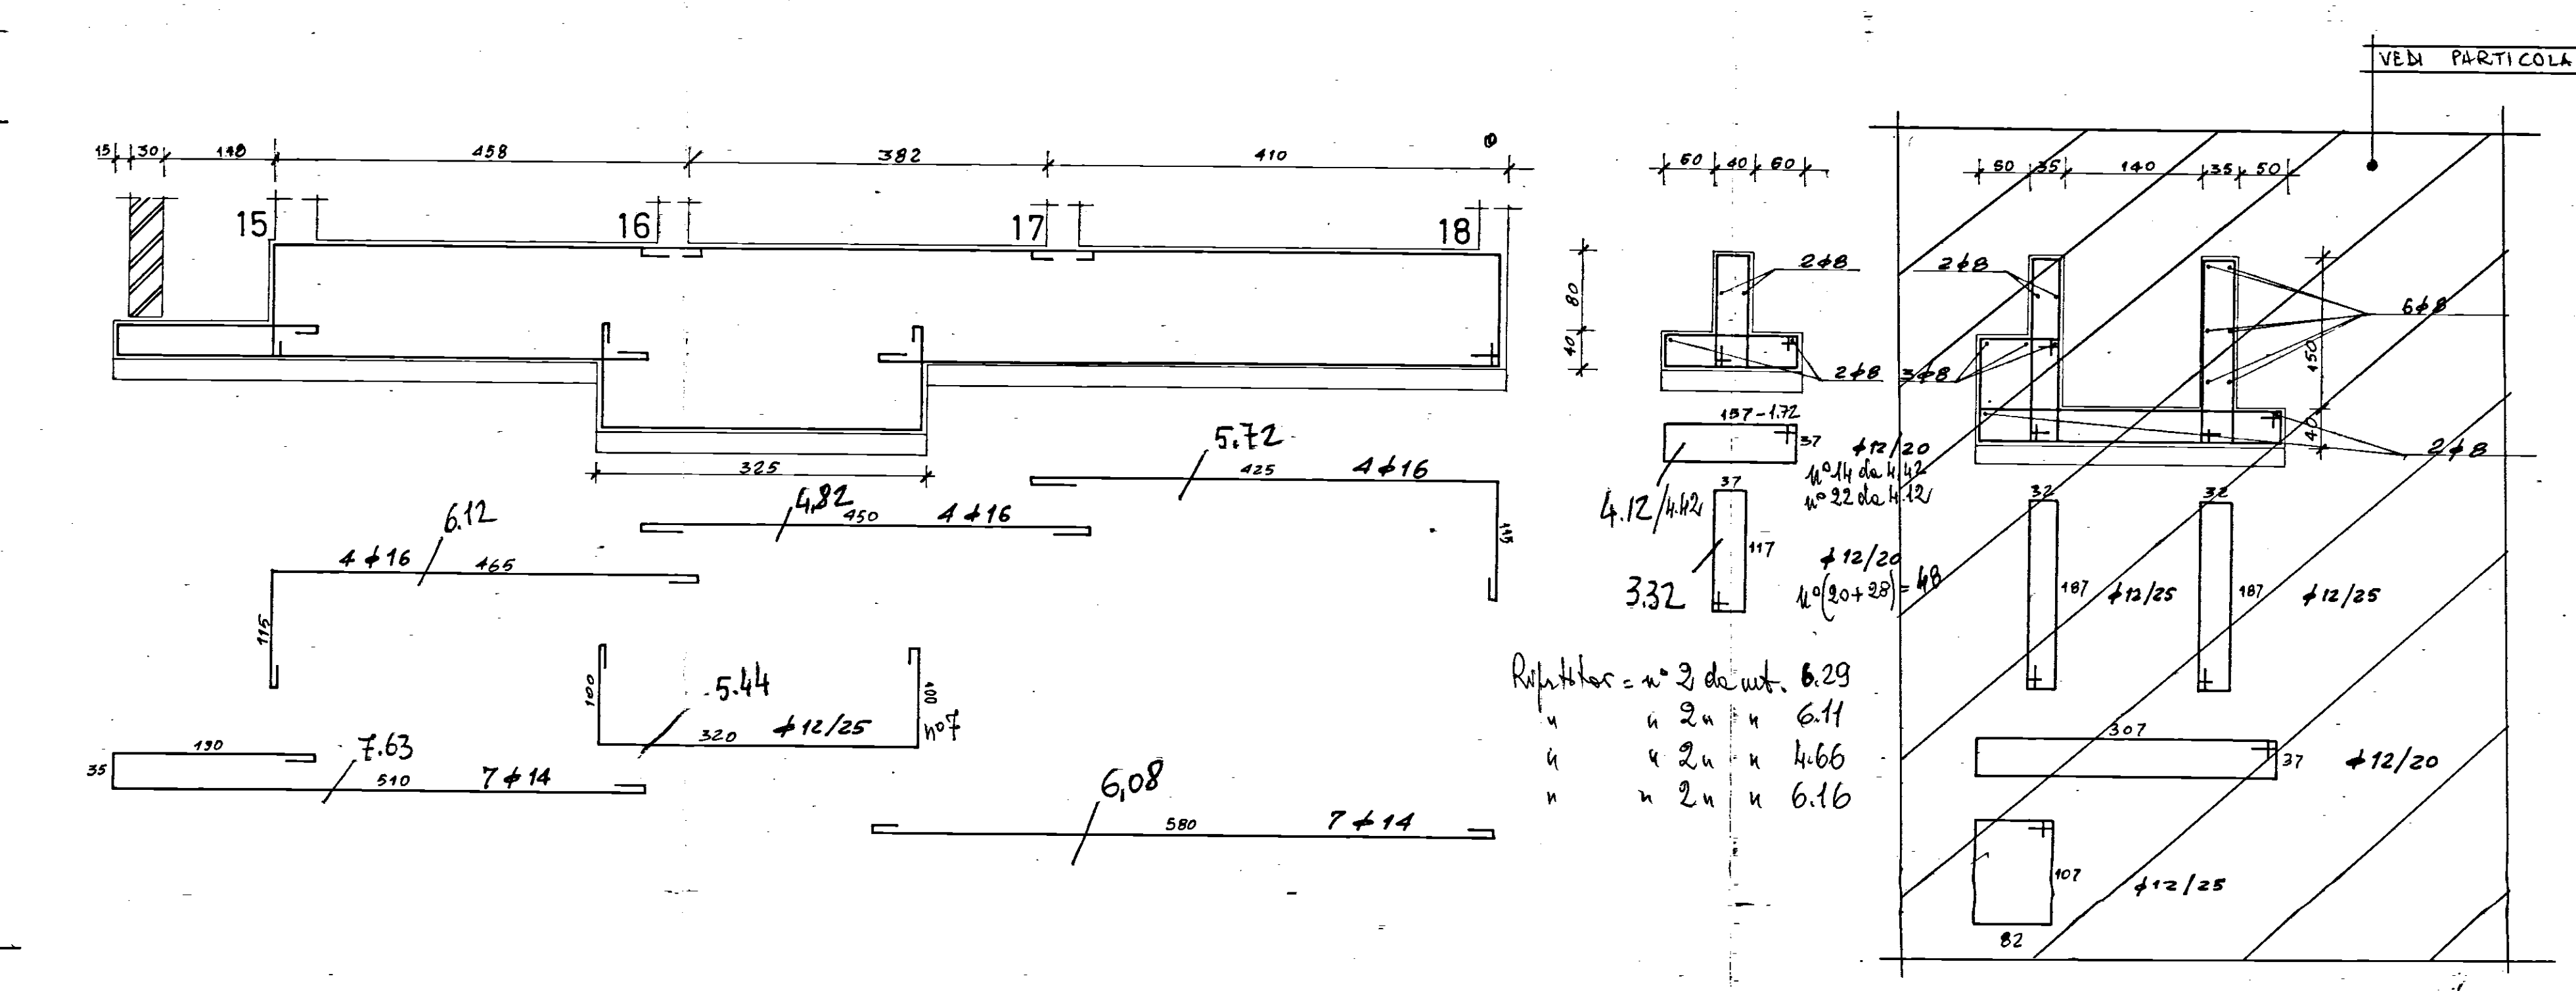

"DISEGNO DI CONTABILITA' (ALLEGATO n°7)

ART. 64 - pag. 1 ÷ 6 del contratto di appalto per c.c.p.

L. HERRERA:

DIRETTORE DEI LAVORI

C

FABBRICATO A.
ARMATURA
FONDAZIONE

Impressogeom. s.c.s.p.a.