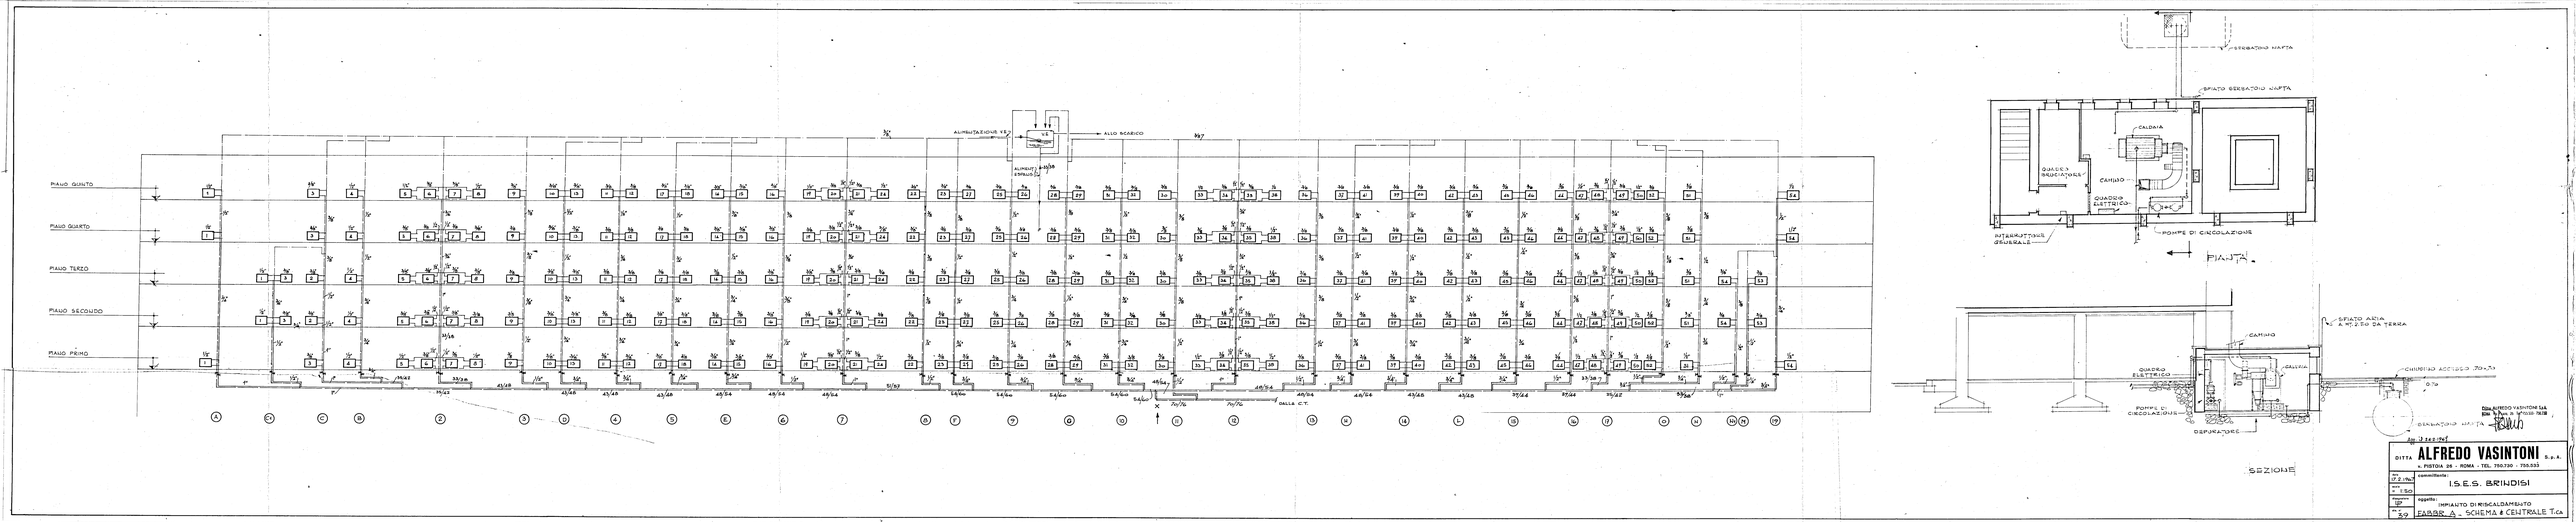
PIANO QUINTO
PIANO QUARTO
PIANO TERZO
PIANO SECONDO
PIANO PRIMO
ALIMENTAZIONE V.R.
ALLO SCARICO
ALIMENTAZIONE ENTRATA
DALLA C.T.
SERBATOIO NAFTA
SFIATO SERBATOIO NAFTA
CALDAIA
QUADRO SECONDARIO
CAMINO
QUADRO ELETTRICO
POMPE DI CIRCOLAZIONE
INTERRUTTORE GENERALE
PIANTA
SFIATO ARIA a m. 2.50 da TERRA
CAMINO
CALDAIA
QUADRO ELETTRICO
CHIUSINO ACCESSO (70x70)
POMPE DI CIRCOLAZIONE
DEGASATORE
SERBATOIO NAFTA
SEZIONE
DITTA ALFREDO VASINTONI S.p.A.
v. PISTOIA 26 - ROMA - TEL. 750.730 - 750.033
committente: I.S.E.S. BRINDISI
data 17.2.1967
scala 1:150
oggetto: IMPIANTO DI RISCALDAMENTO
FABBR. A - SCHEMA a CENTRALE T.ca
tav. 5.0