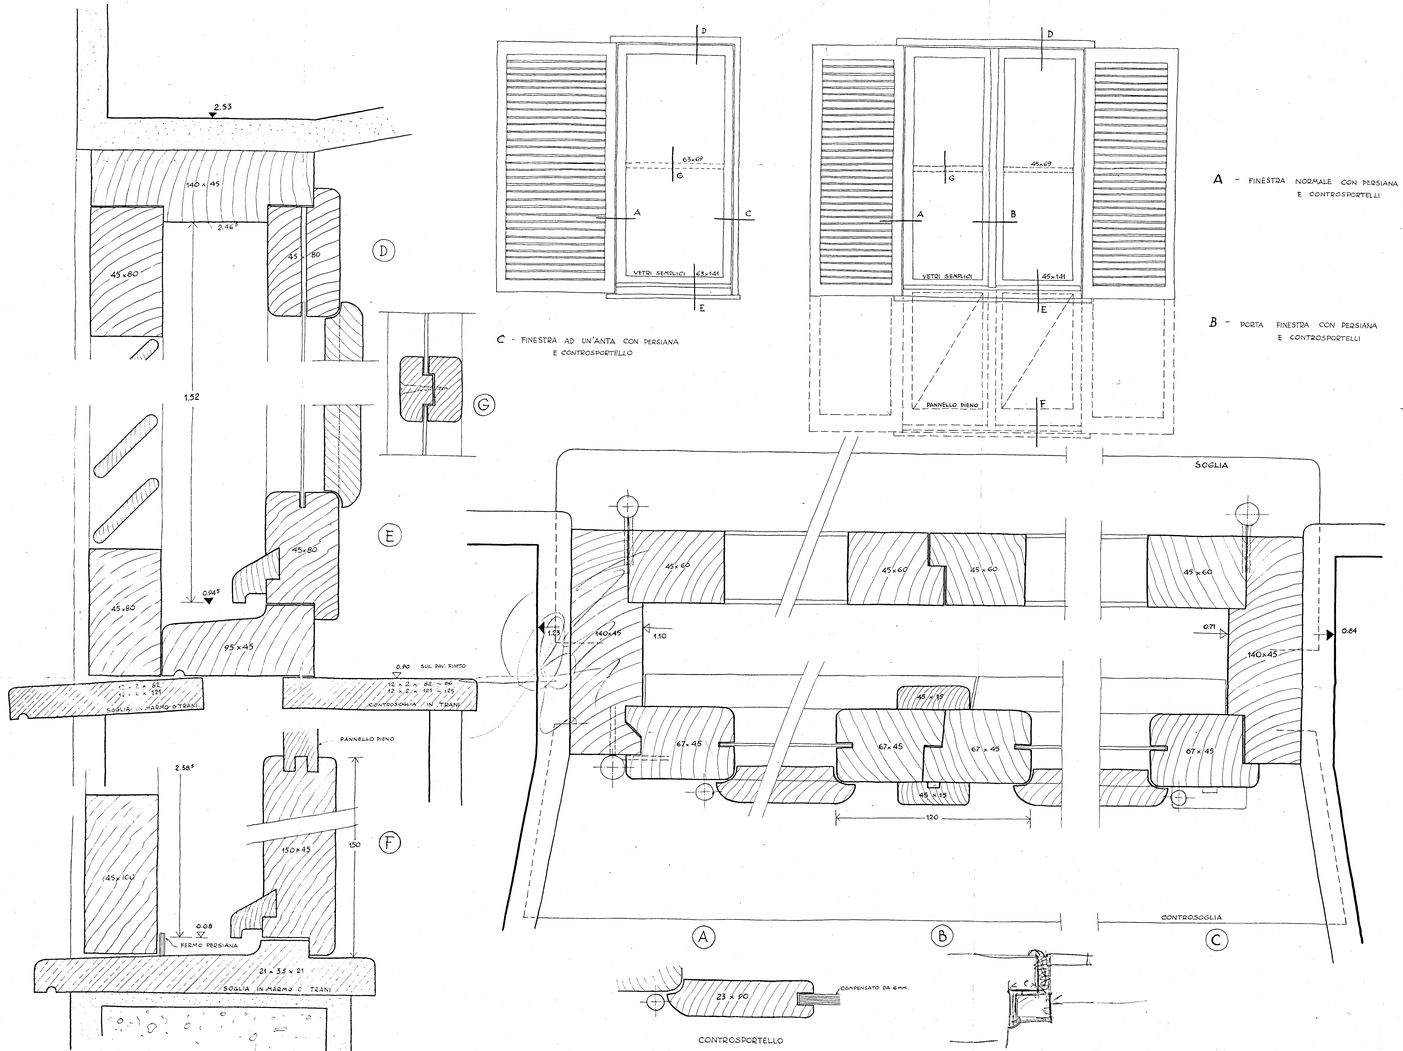

A - FINESTRA NORMALE CON PERSIANA E CONTROSPORTELLI

B - PORTA FINESTRA CON PERSIANA E CONTROSPORTELLI

C - FINESTRA AD UN'ANTA CON PERSIANA E CONTROSPORTELLO

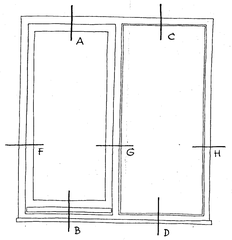

D - FINESTRA DELLE CUCINE

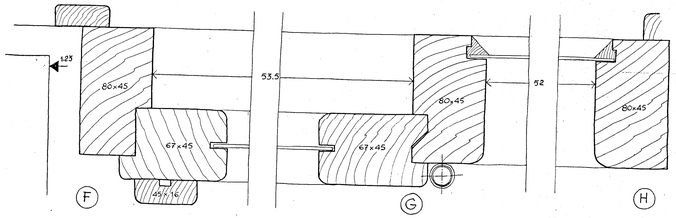

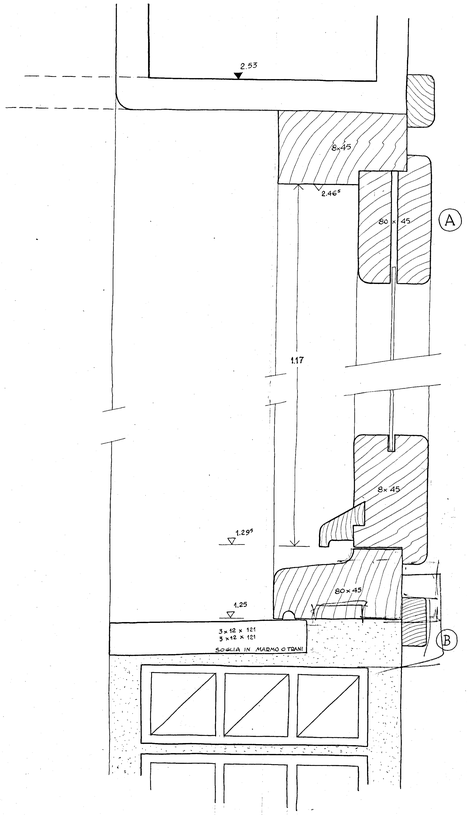

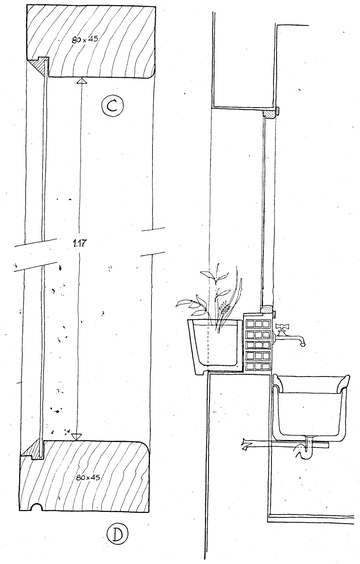

SOLUZIONE PER IL PROGETTO "C"

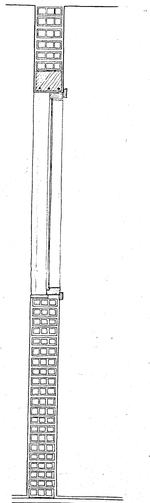

PER IL PROGETTO "G"

Scala 1:10

CASSA DI RISPARMIO DELLA PROVINCIA DI BARI	INGEGNERIA RISTRUTTURAZIONE	DATA: LUGLIO 1972	
DIS. PARTICOLARI INFISSI ESTERNI		SCALA: 1:10 - 1:50	
TAVOLA N. 6			