IVAP S.p.A.
BARI - 70.10 Km. 9 + 200
Telef. 340033 - 340032 - 340037

DIS. N. 752/93
SCALA 1/50
DATA 9/11/93
DIS. 752/93
CONTR.
SAC

CENTRO SOCIALE TIPO B, 24(16)681 (La Fatua) CASTELLANA (Strada Statale 16)BENCHI-BENTIVOGLI (Piazza Libertà) BENTIVOGLI (Commerciale Trani) POTENZA-ACCEGLIE (Strada Statale) BISCEGLIE (L'Erica, Guarini) PALERMO-CAPACCIO

PIANTE

arch. salvatore simonacci arch. roberto salvatore
STUDIO via alcide gasperi, 89 - telefono 62.74.97 - 70126 - bari
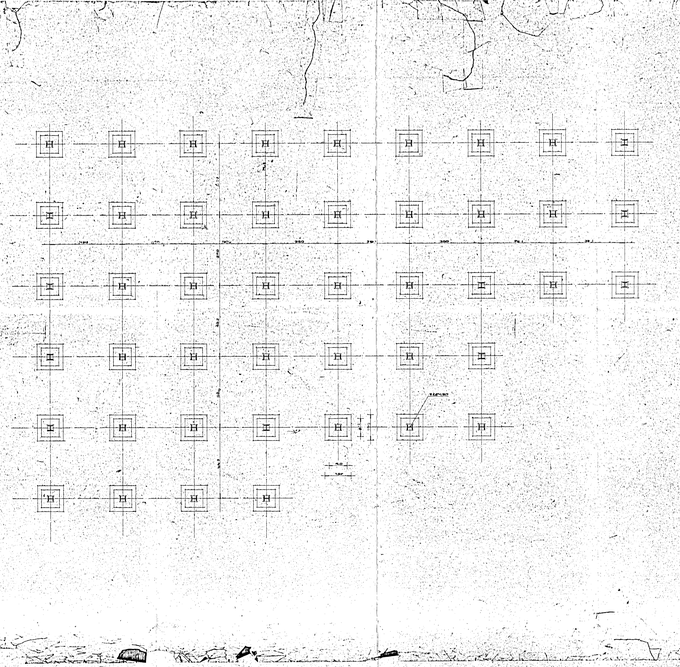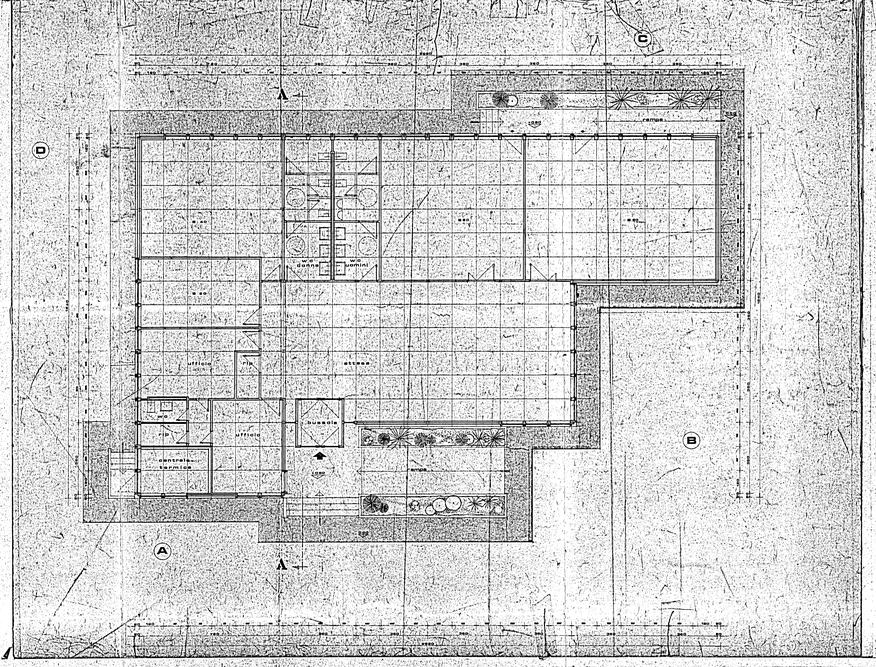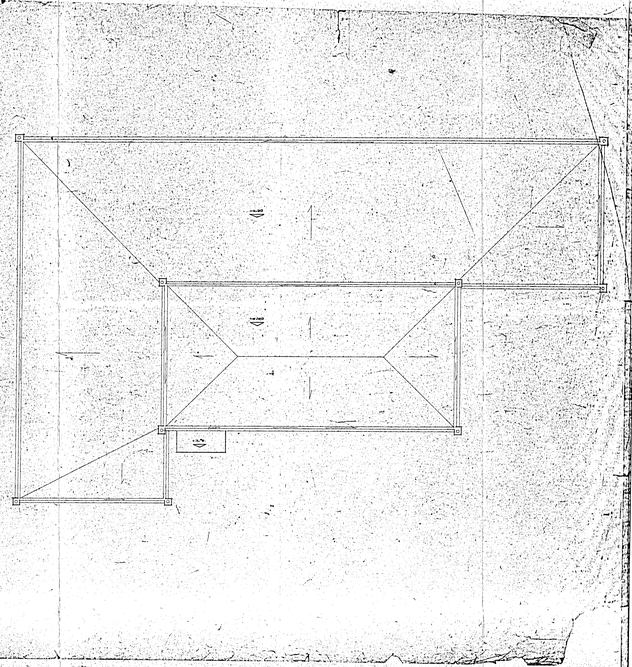
foglio data tavola aggiornamento
1 P90