h.v. 250
l.v.r. 100
h.e.t. 253⁵
l.e.t. 100

TIPO 1

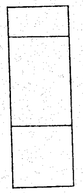

h.v. 300
l.v.r. 100
h.e.t. 300
l.e.t. 100

TIPO 5

p.d.p. 170
h.v. 80
l.v.r. 80
h.e.t. 80
l.e.t. 80

TIPO 6

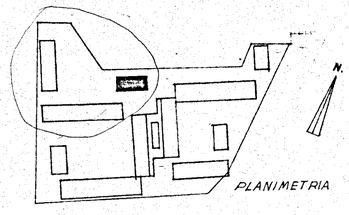

Totale mq. 77.27

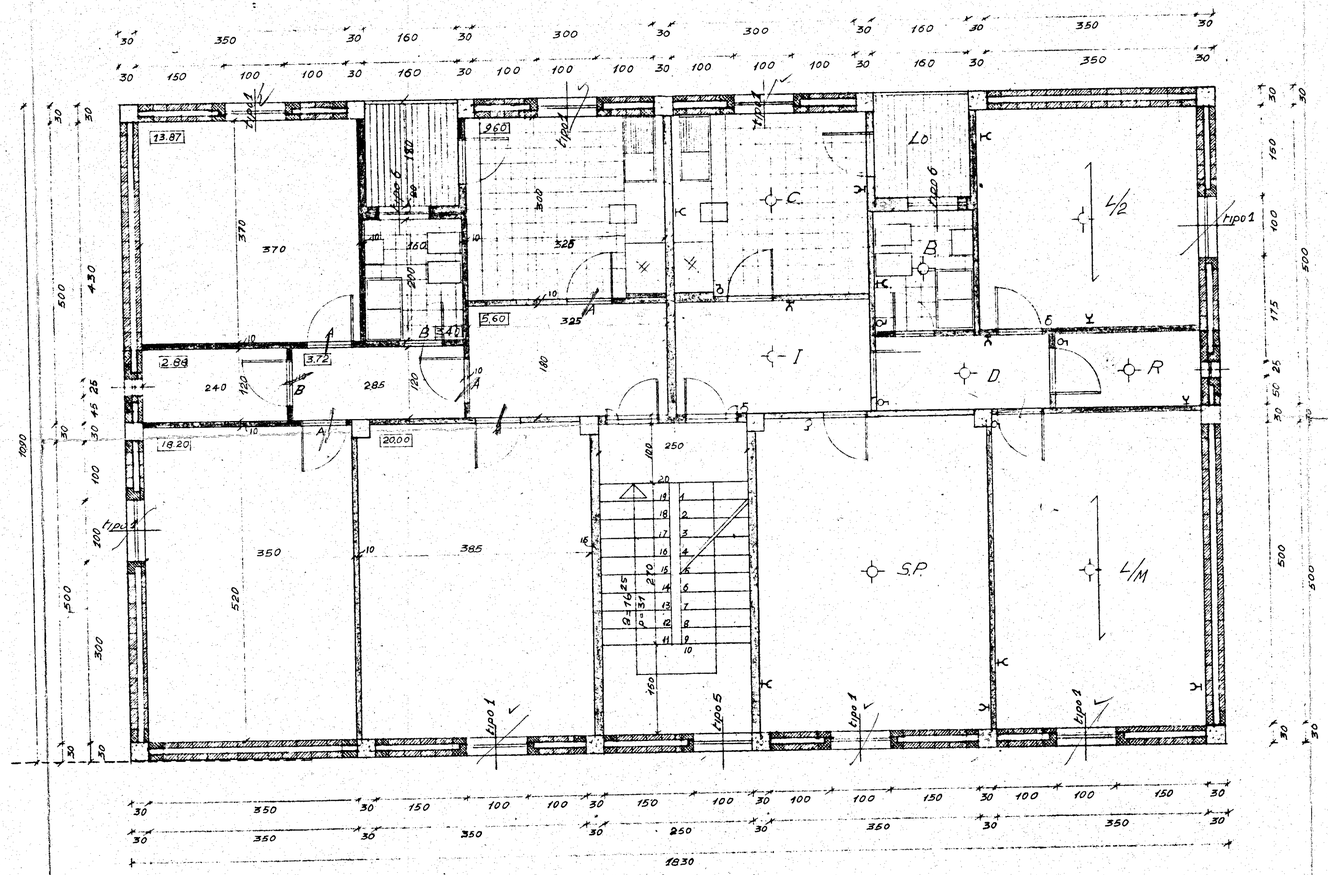

Rel. B

Rel. C = 2/B

1/0
2

2,87
1/0

STUDIO ARCHITETTI INGEGNERI - ROMA, 33 VIA RUBICONE	
QUARTIERE INA. CASA IN LOCALITA COMMENDA *BRINDISI* ISTITUTO AUTONOMO CASE POPOLARI	data 15-9-1957 aggiorn. 15-10-1957
PIANTA PIANO TIPO DEL FABBRICATO 1 "TIPO B" scala 1:50	dis. n° **12 C**
progettisti ARCH. C. CHIARINI - Capo gruppo ARCH. C. AYMONINO - ING. B. DE ROSSI - ARCH. M. GIRELLI - ING. L. POTTI dis. F-6	SOSTITUISCE IL DISEGNO 12 b