10/1	6	C.E.P. BRINDISI
Comm. 958		QUARTIERE COORDINATO RIONE "PARADISO"
SCALA 1:50		LOTTO 10 - FABBRICATO 1 - (ESECUTIVO)
		PROSPETTI

PROGETTISTI:

Prof. Arch. Mario De Renzi - Capogruppo

Dott. Arch. Roberto Nicolini

Dott. Arch. Raffaele Contigiani

Dott. Arch. Marina Lambertini

Dott. Arch. Antonio De Simone

Dott. Arch. G. Campos Venuti

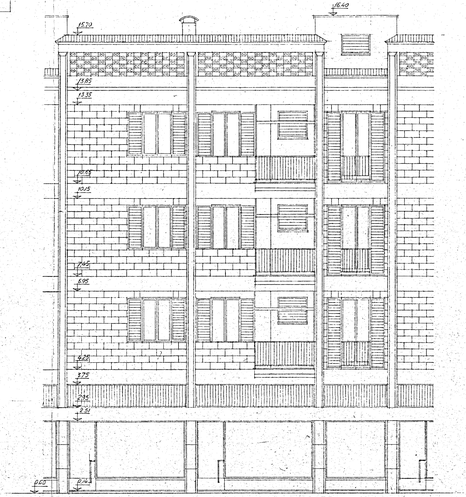

ELEMENTO DI PROSPETTO SULLA PIAZZA

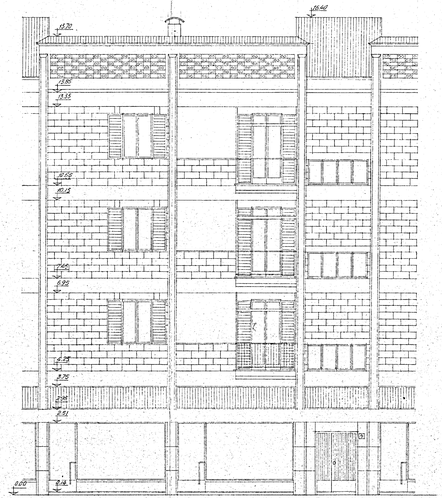

ELEMENTO DI RETROPROSPETTO

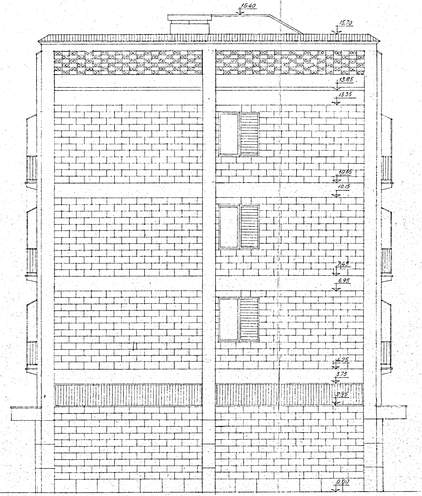

PROSPETTO LATERALE

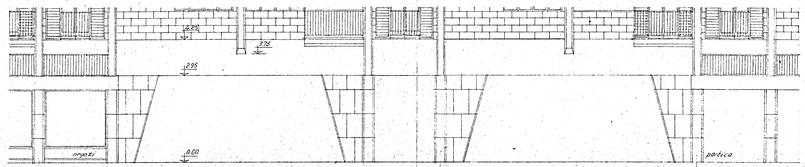

STRALCIO DI PROSPETTO IN CORRISPONDENZA DEL SOTTOPASSAGGIO

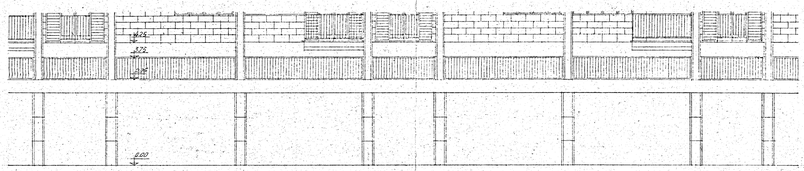

STRALCIO DI PROSPETTO IN CORRISPONDENZA DEL PORTICO