


ISTITUTO AUTONOMO CASE POPOLARI
PER LA PROVINCIA DI BRINDISI


COSTRUZIONE DI n°48 ABITAZIONI PER
LAVORATORI AGRICOLI DIPENDENTI
IN BRINDISI - PAL. TIPO I

PROSPETTI E SEZIONI


Scala 1:100

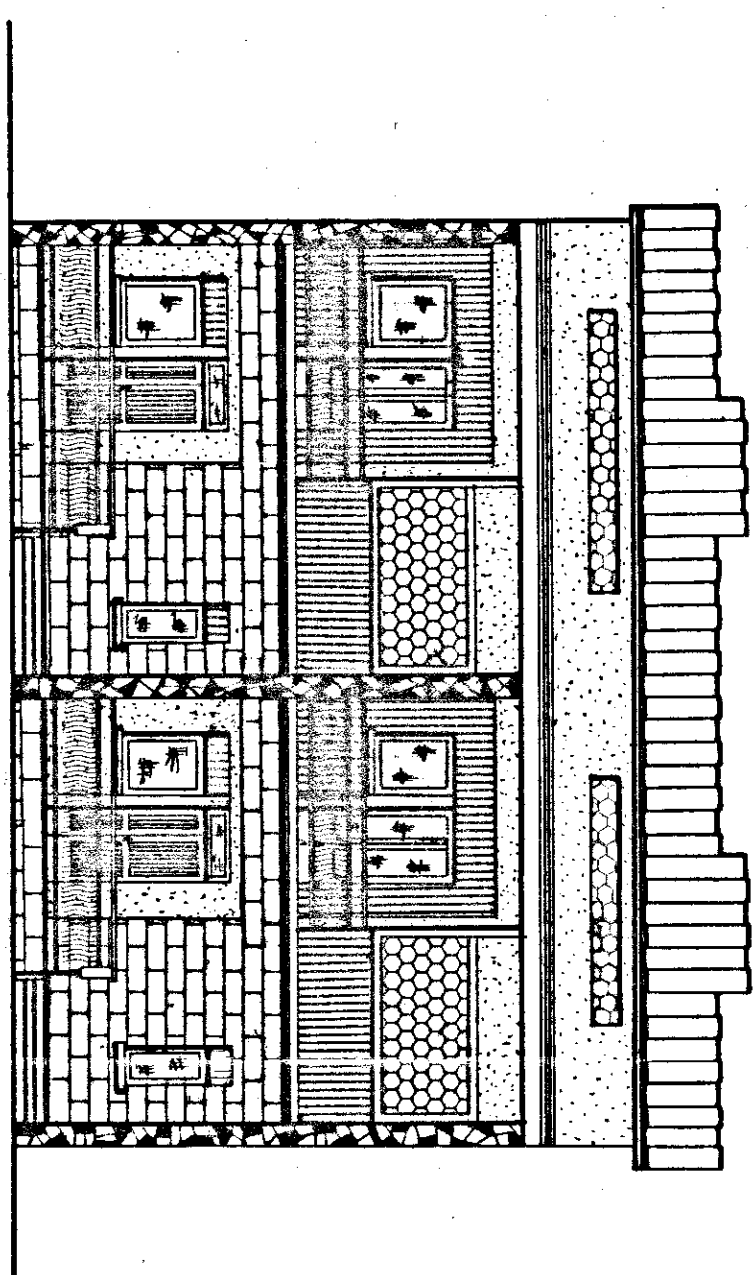

PROSPETTO ANTERIORE

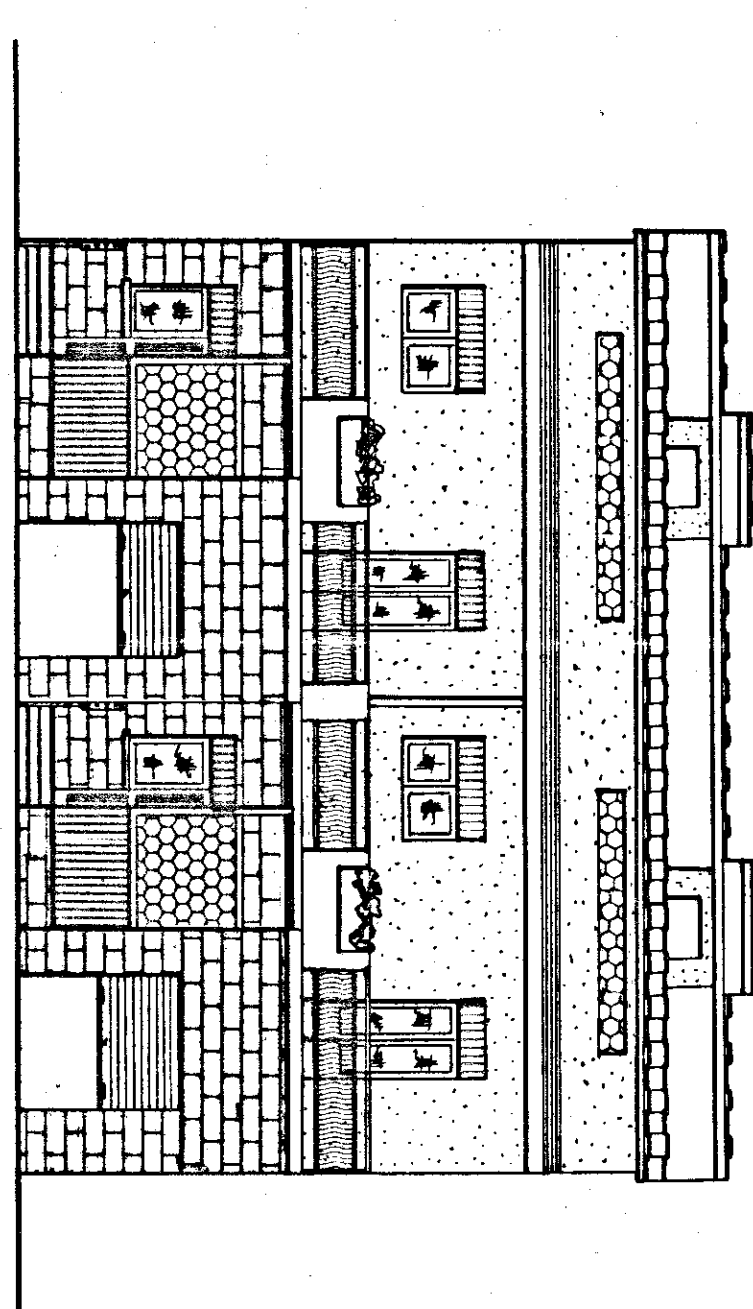

PROSPETTO POSTERIORE

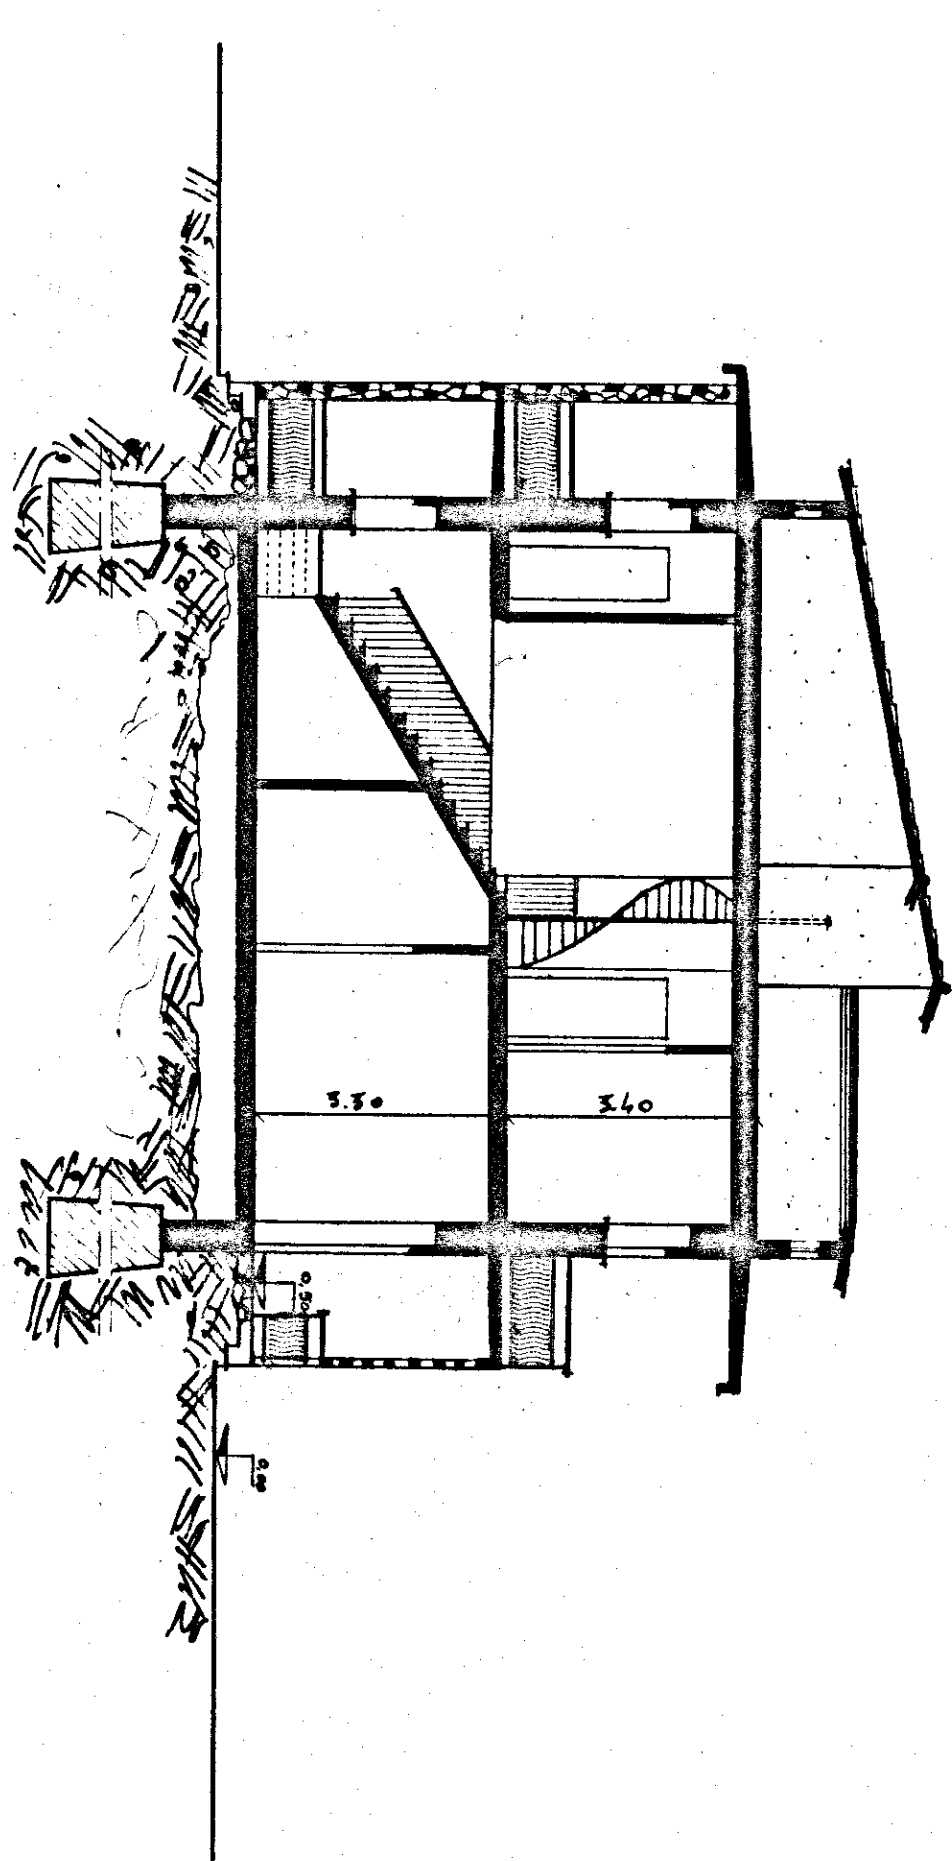

SEZ. A-A