


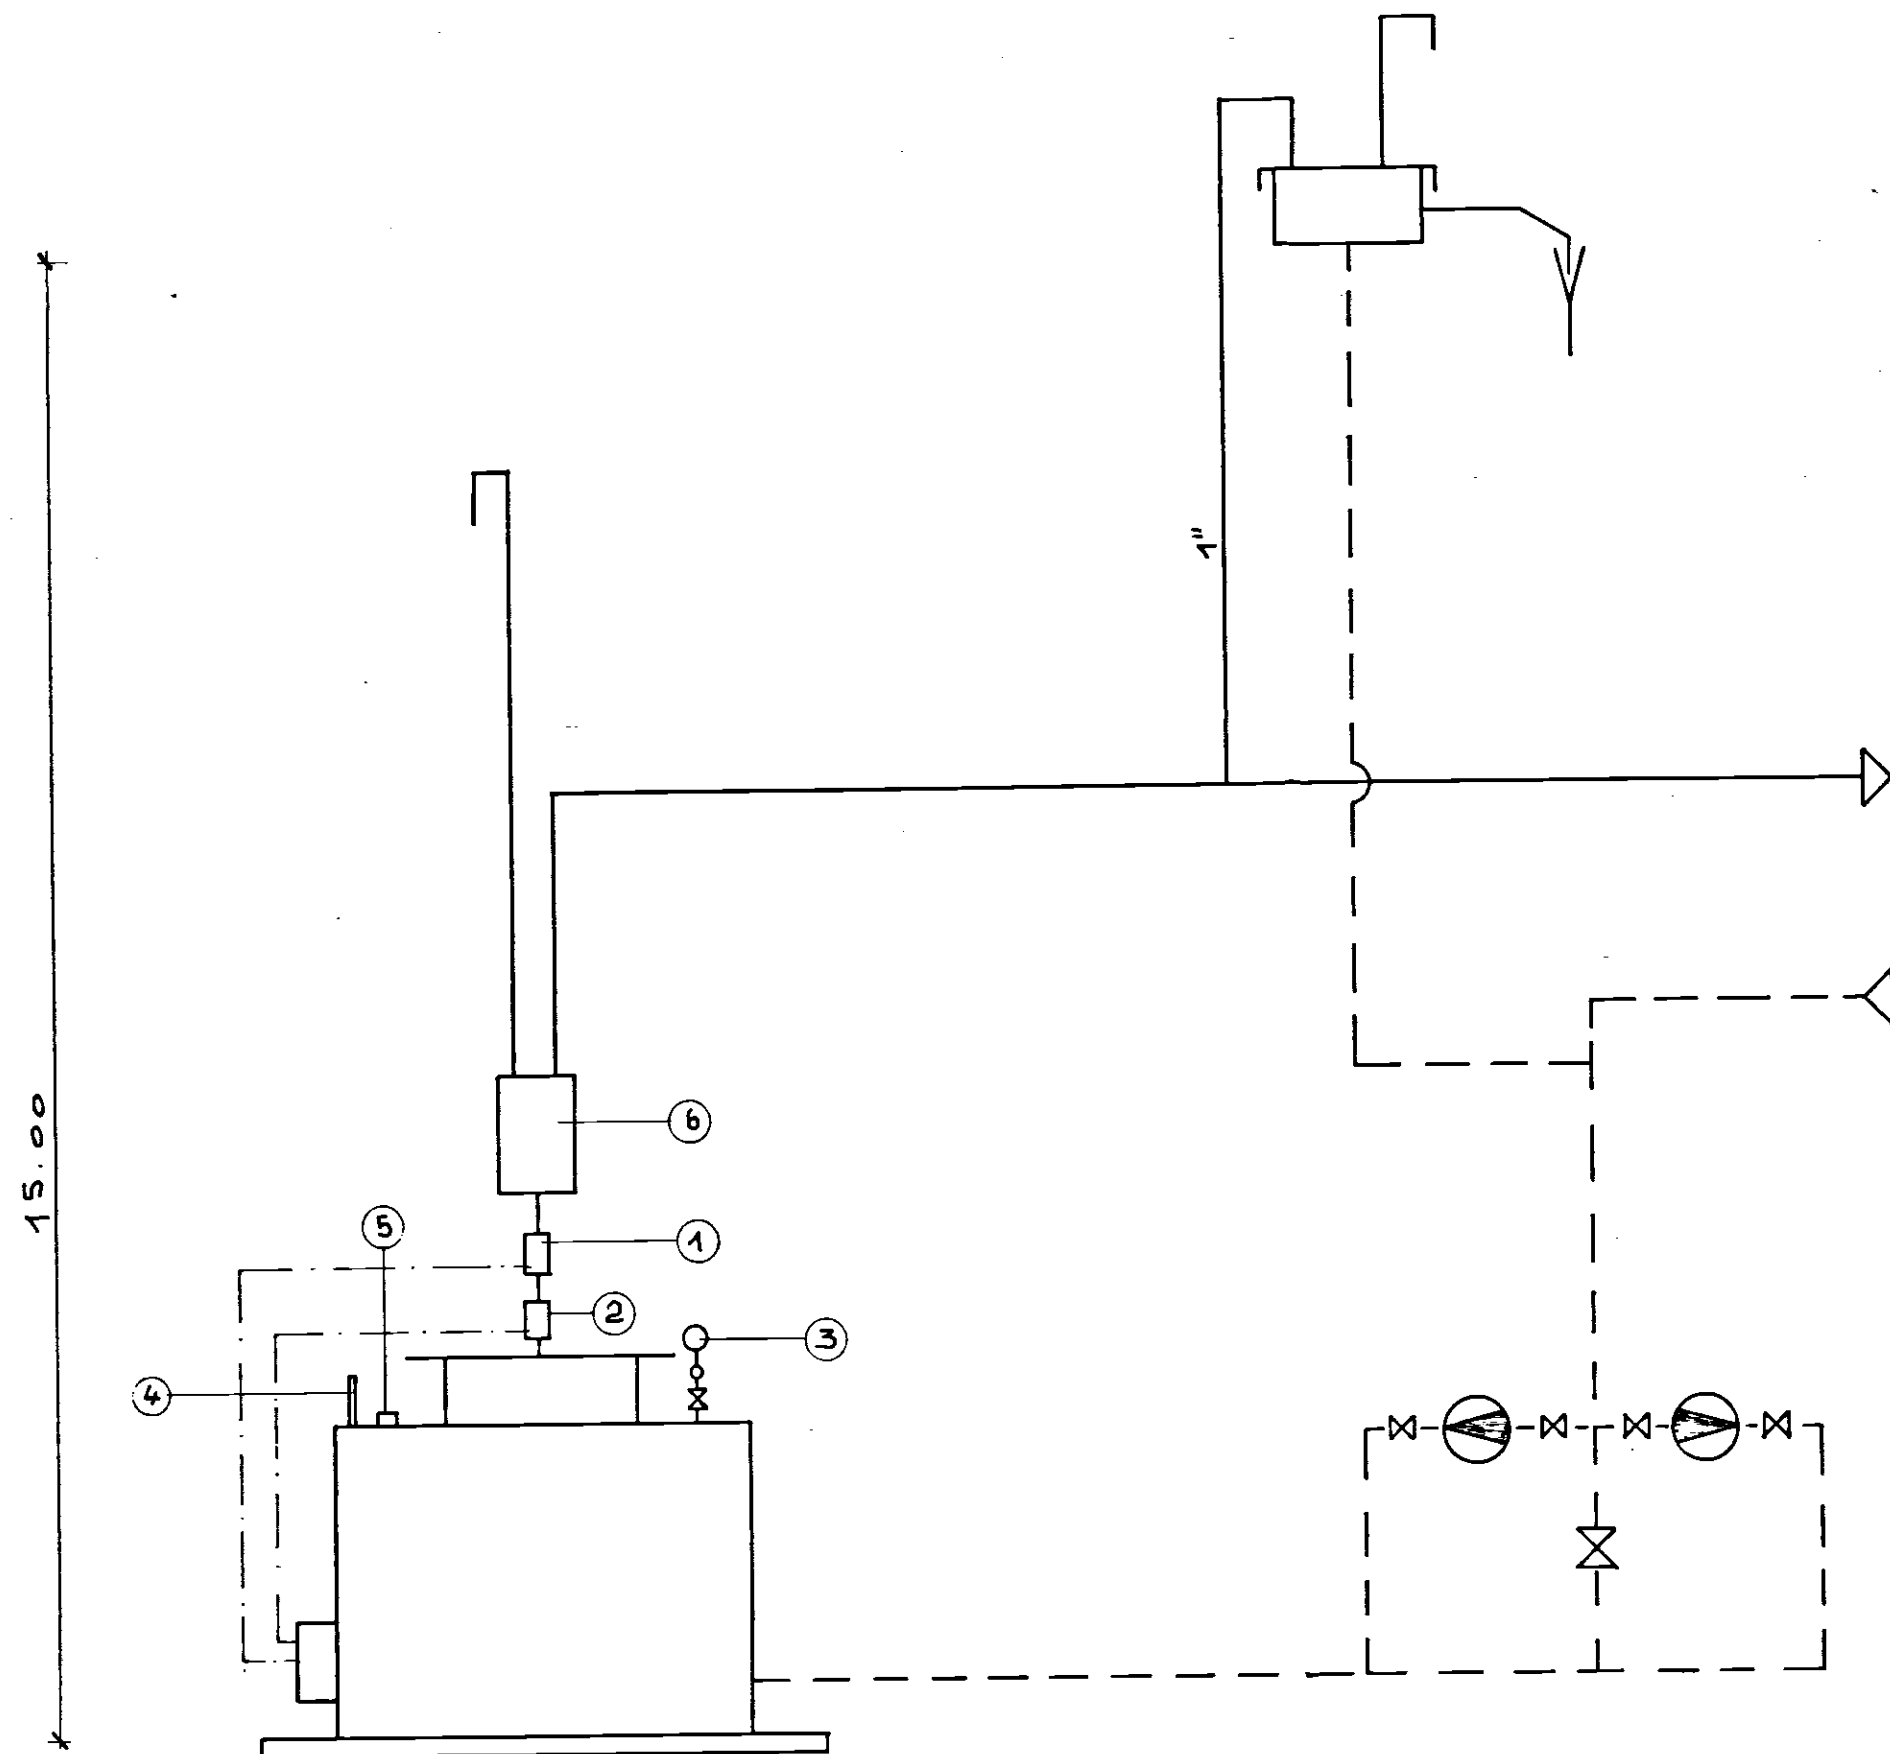

- I Interruttore termico automatico di blocco
- 2 Interruttore termico automatico di regolazione
- 3 Manometro con presa di pressione intercettabile
- 4 Termometro
- 5 Pozzetto per il controllo della temperatura
- 6 Separatore d'aria

— Circuito di mandata

- - - Circuito di ritorno

Ing. C. Millardi
INGEGNERE

ING. C. MILLARDI STUDIO DI INGEGNERIA via de flagilla n° 28 Brindisi		committente I.A.C.P. BRINDISI	
Protoc. n° disegno n° costituito da costituito dal	SCHEMA DI IMPIANTO TERMICO CASE PER CIVILE ABITAZIONE <i>C-Scala</i> PALAZZINE CI C3 C5 <i>0/195</i> VIA DON MINZONI PASANO (BR.)		scala ~ data dis. <i>Millardi</i> ver. <i>Millardi</i>