REGIONE PUGLIA
UFFICIO DEL GENIO CIVILE DI BRINDISI
Si attesta che copia del presente atto risulta depositato presso questo ufficio ai sensi della legge n.1086 n. 1086.
Brindisi, lì — 4 LUG. 1989
IL DIPENDENTE UFFICIO ADDETTO
IL COORDINATORE DELL'UFFICIO
(Ing. Francesco Santostasi)

IL DIRETTORE DEI LAVORI
(Dott. Ing. Antonio LONGO)

istituto autonomo case popolari
brindisi

legge 5-8-1978 n. 457 V° biennio 1986/87
programma intervento n. 013/121/1
codice 5-16-74-013-01

tav. **3**

progetto per la costruzione di alloggi popolari in *SAN DONACI*
lotto *R1/4* comparto *A/6* piano di zona 167

ufficio progettazione i. a. c. p. brindisi

alloggi n. *12* da mq. *95*

scala 1 : 100
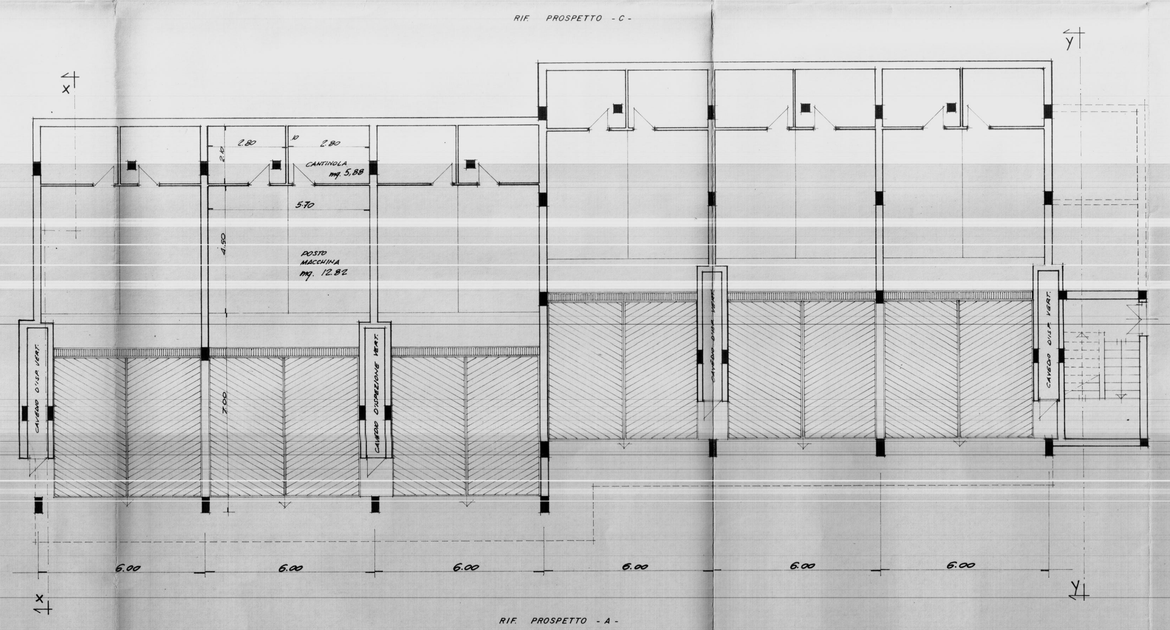
PIANO SEMINTERRATO