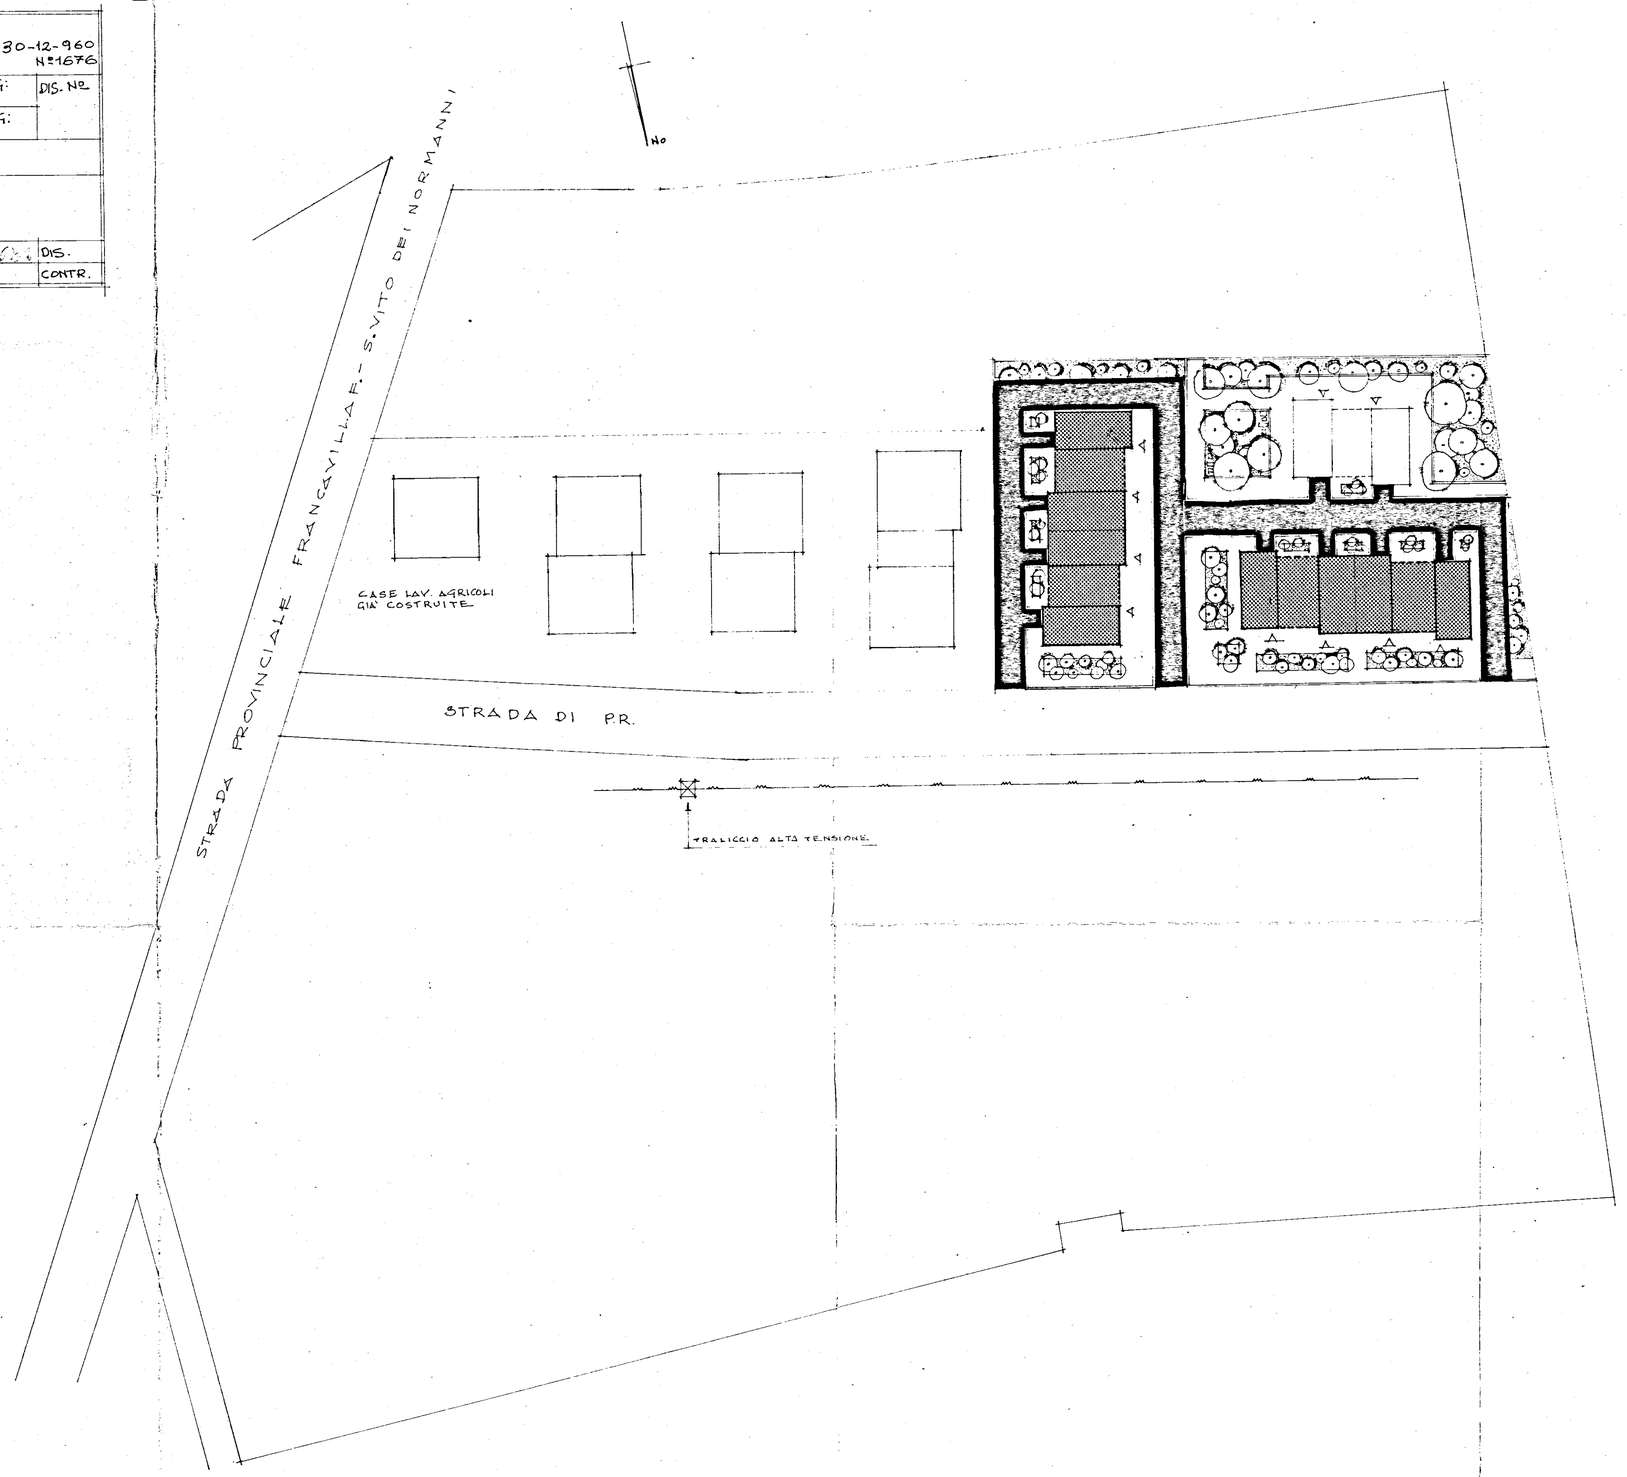I.A.C.P. BRINDISI	INTERVENTO	LEGGE 30-12-960 N°1676		
PROGETTO PER LA COSTRUZIONE DI N° 8 ALLOGGI PER LAVORATORI AGRICOLI DIP. IN FRANCAVILLA F.		DATA:	AGG:	DIS. N°
		AGG:	AGG:	
PLANIMETRIA GENERALE	RAPP. 1:500			
				DIS.
				CONTR.