
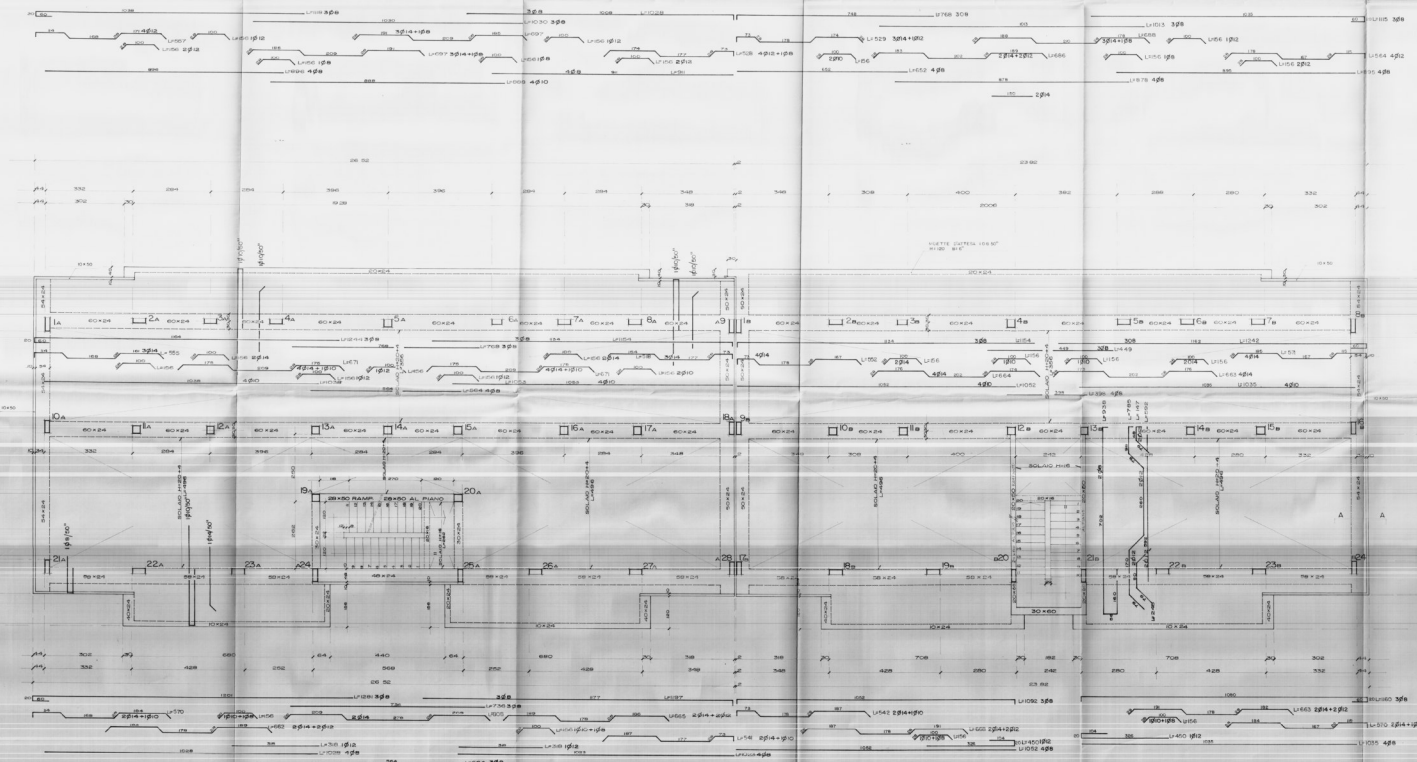


SEZIONE A-A

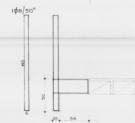

ISTITUTO AUTONOMO CASE POPOLARI-BRONZONI...
 LEGGE 22-10-371 N° 865-ART. 55 - PROGR. INTERV. 052 I
 COSTRUZIONE DI CASE POPOLARI IN S. PANCRAZIO SAL.
 IMMOBILIA: GEOM. GIUSEPPE MORELLI - TREPUZZI...
 CALCOLI STATICI: ING. ARMANDO INTAGLIETTA-BRONZONI...
 TAV. N° 7 DATA: FEBB. 76 SCALA 1:50
 CAN. A
 B

PIANTA DI CARPENTERIA IN ARRETRATO
 IMPLICATO