




I. A. C. P.		INTERVENTO N°		LEGGE 30-12-1960	
BRINDISI				N° 1676	
PROGETTO PER LA		DATA: AGG.		N°	
CONSTRUZIONE DI N° 16 ALLOGGI PER		AGG.		AGG.	
AGRICOLTORI IN FASANO					
PIANTE DELLE FOND.-PT.-PRIMO PIANO		RAPP		4.100	
UFFICIO TECNICO I.A.C.P.		PROGETTO			
		DIR. LAVORI			
		STRUTTE CALC.			
		DISEGN.			
		CONTR.			

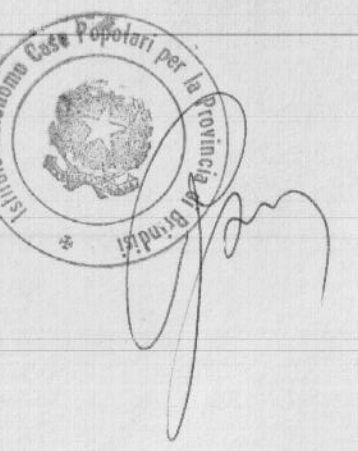


PIANTA DELLE FONDAZIONI

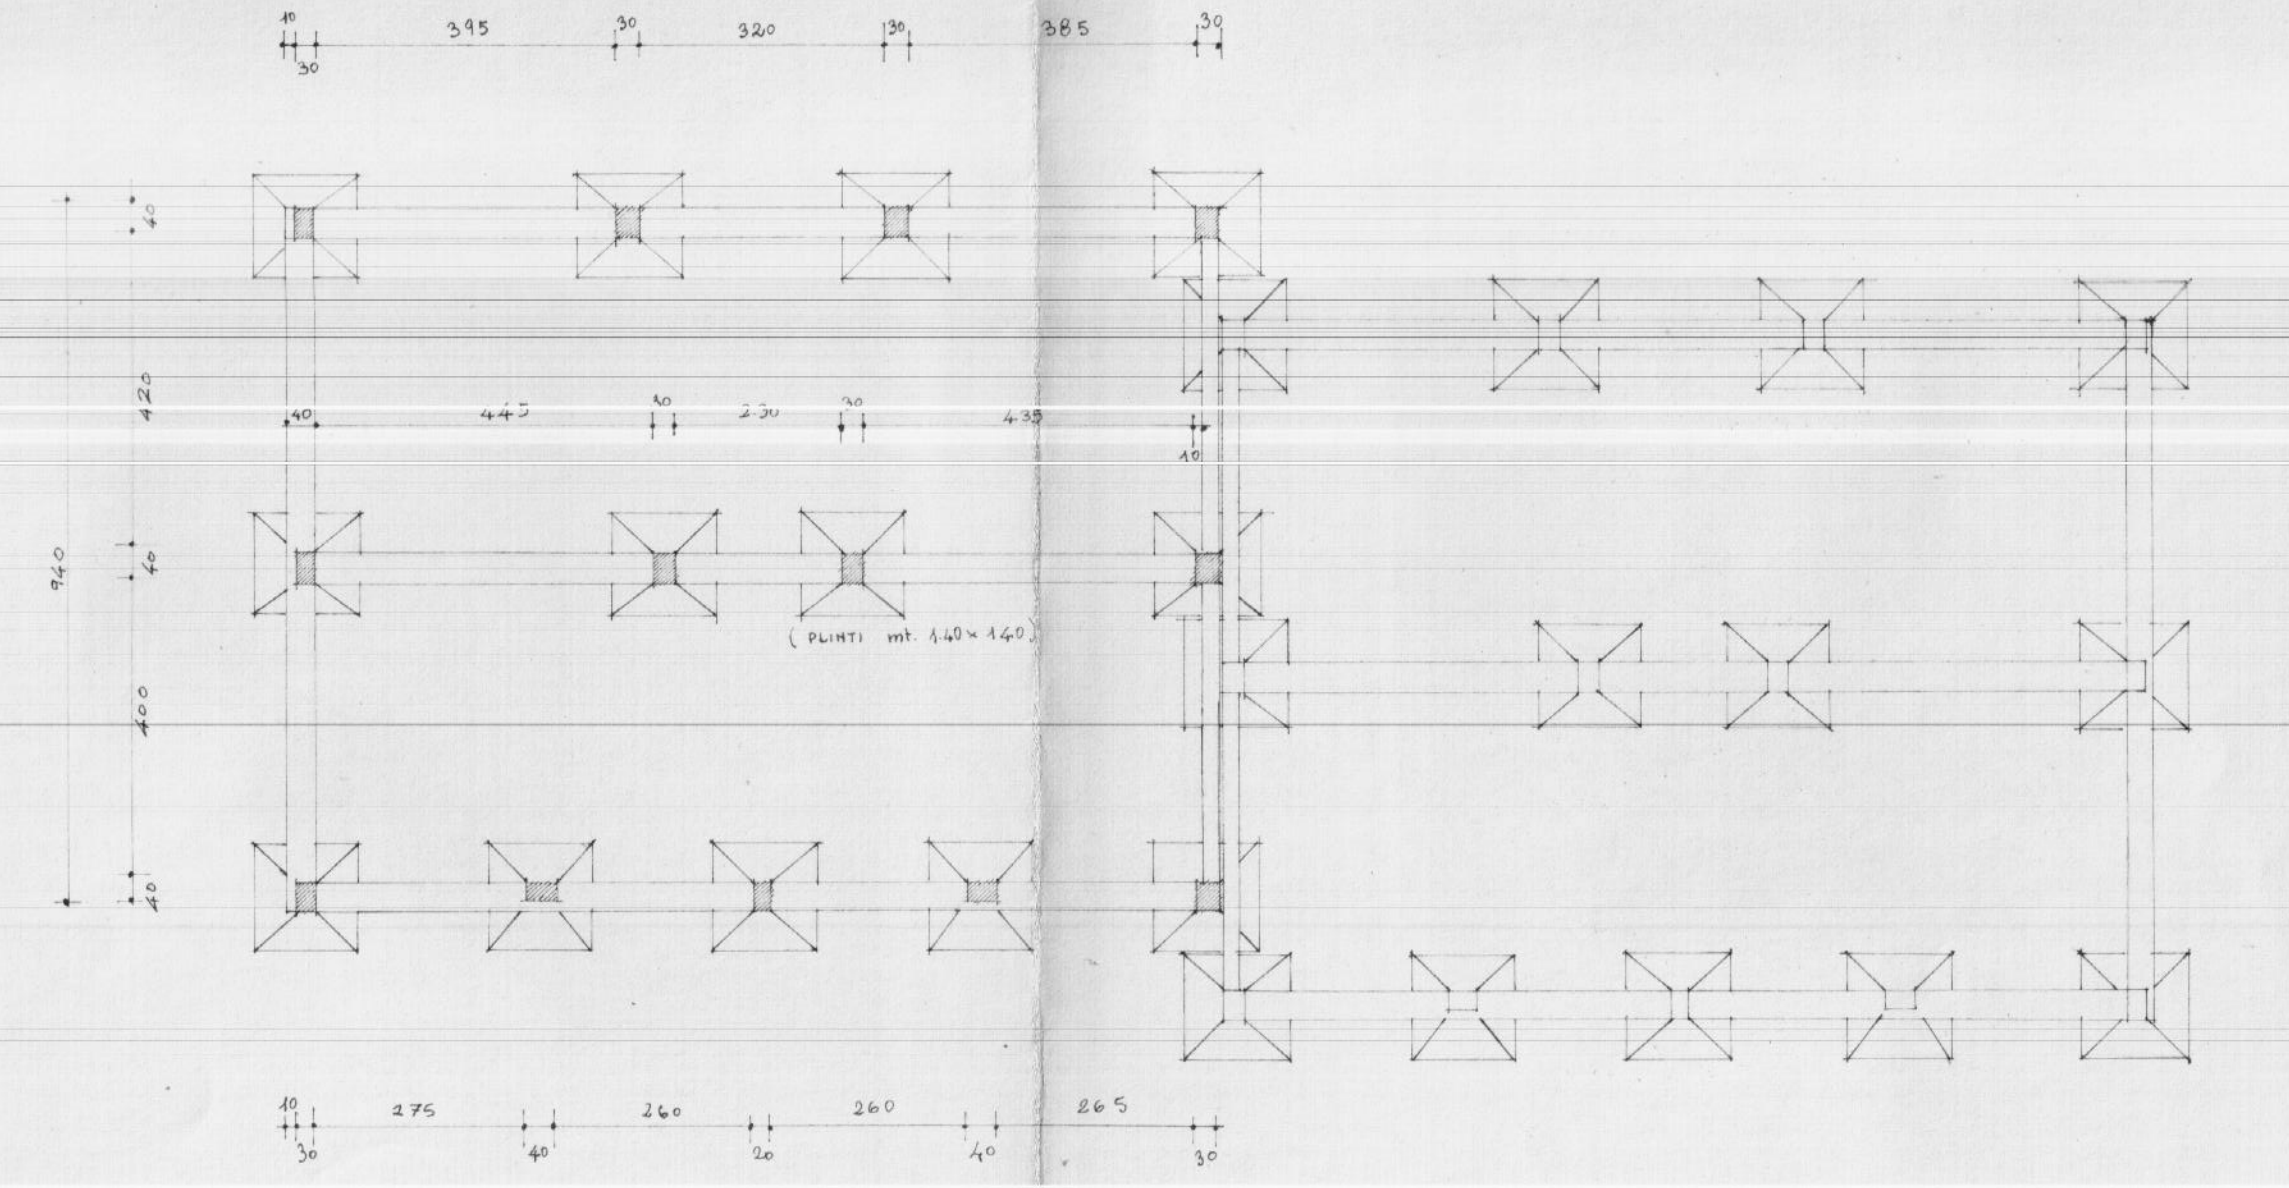

PIANTA DEL PIANO TERRA

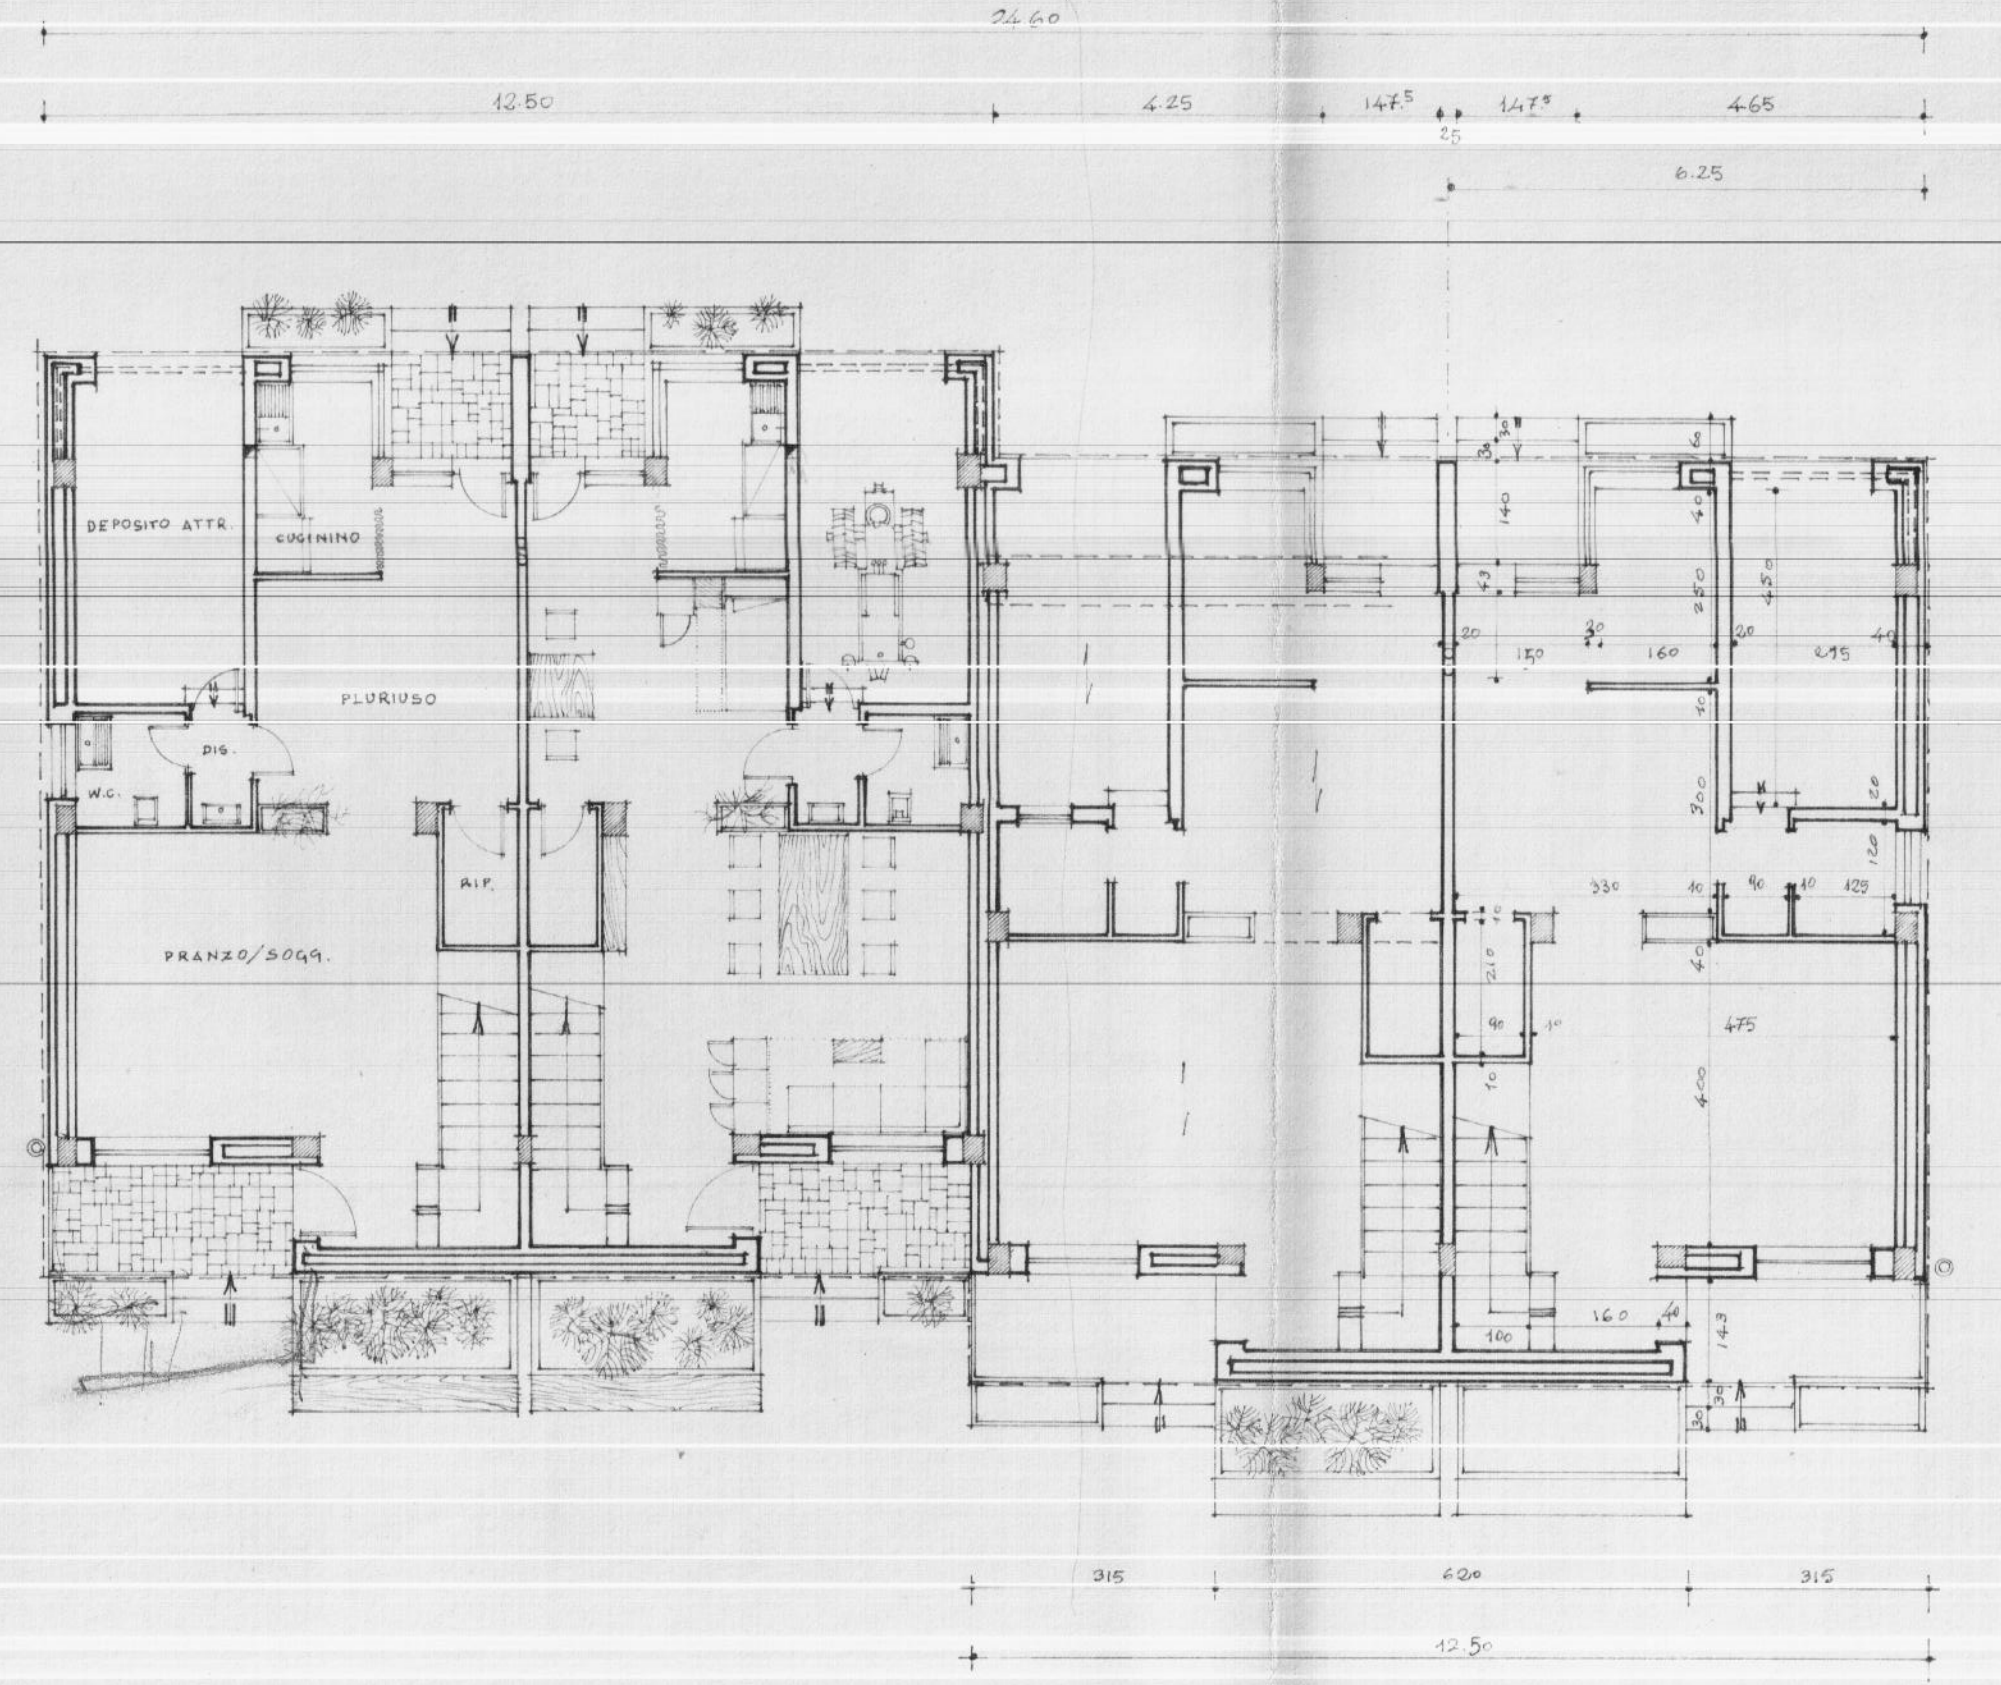

PIANTA DEL PRIMO PIANO

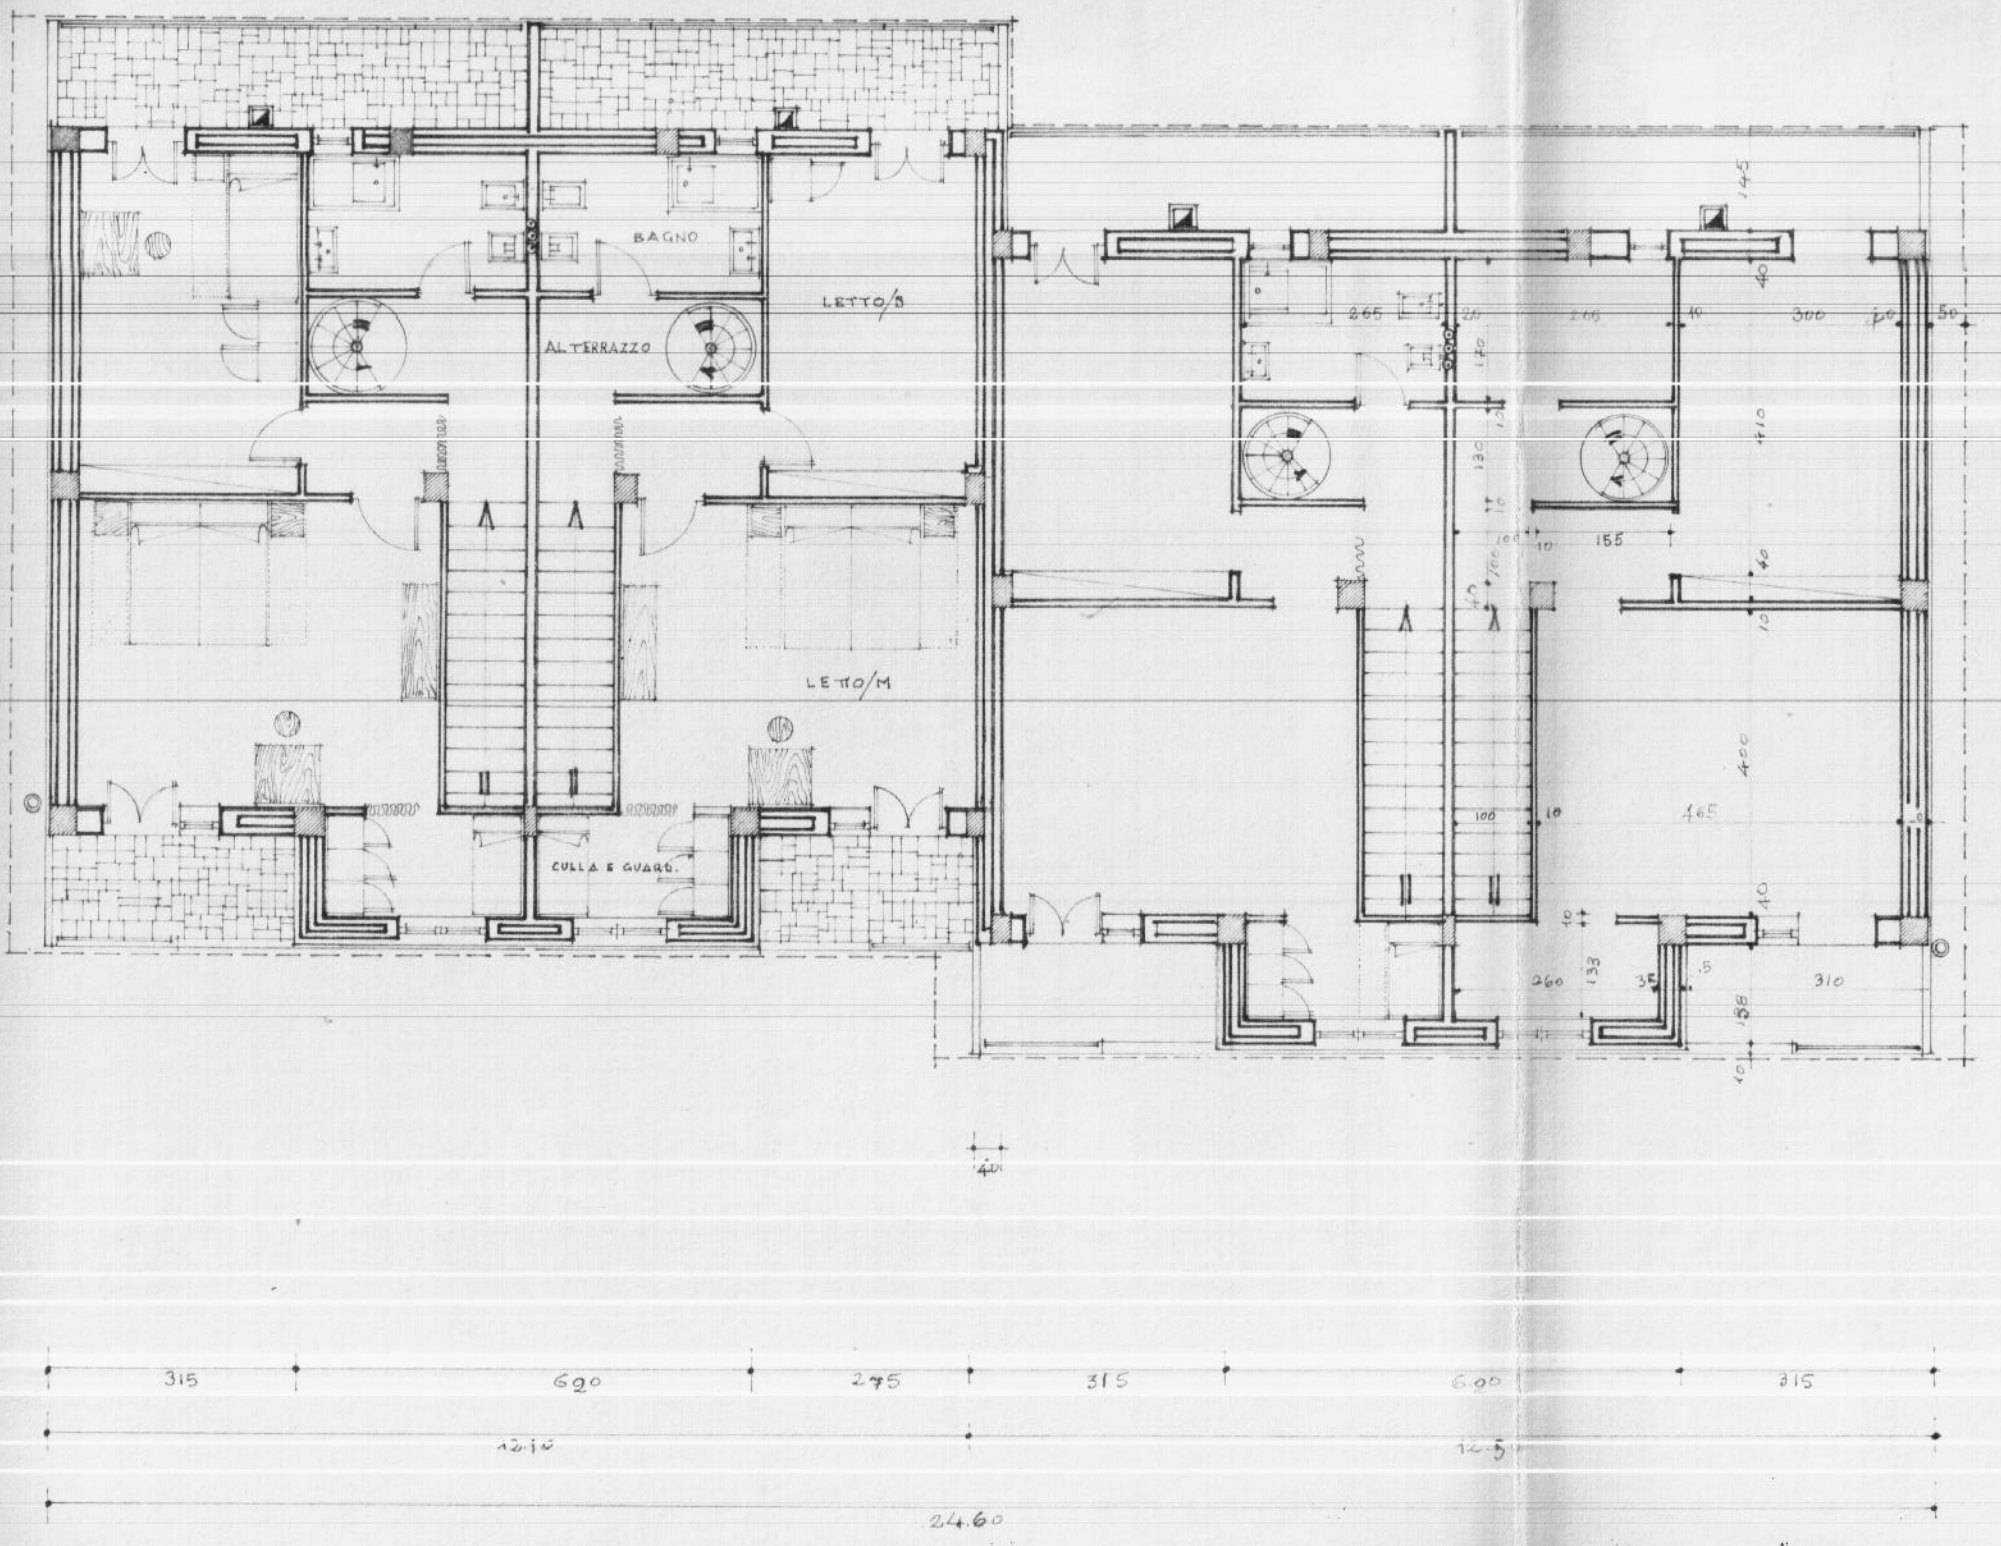

PIANTA DELLA COPERTURA

