


Comune di Torchiarolo
Prov. di Brindisi


Progetto:
Per il riattamento e ampliamento
dell'abitazione del Sig. DEL GIUDICE Edoardo

Legge: 30-12-1960 n° 1676 art. 9

Disegni: Rapp. 1:100


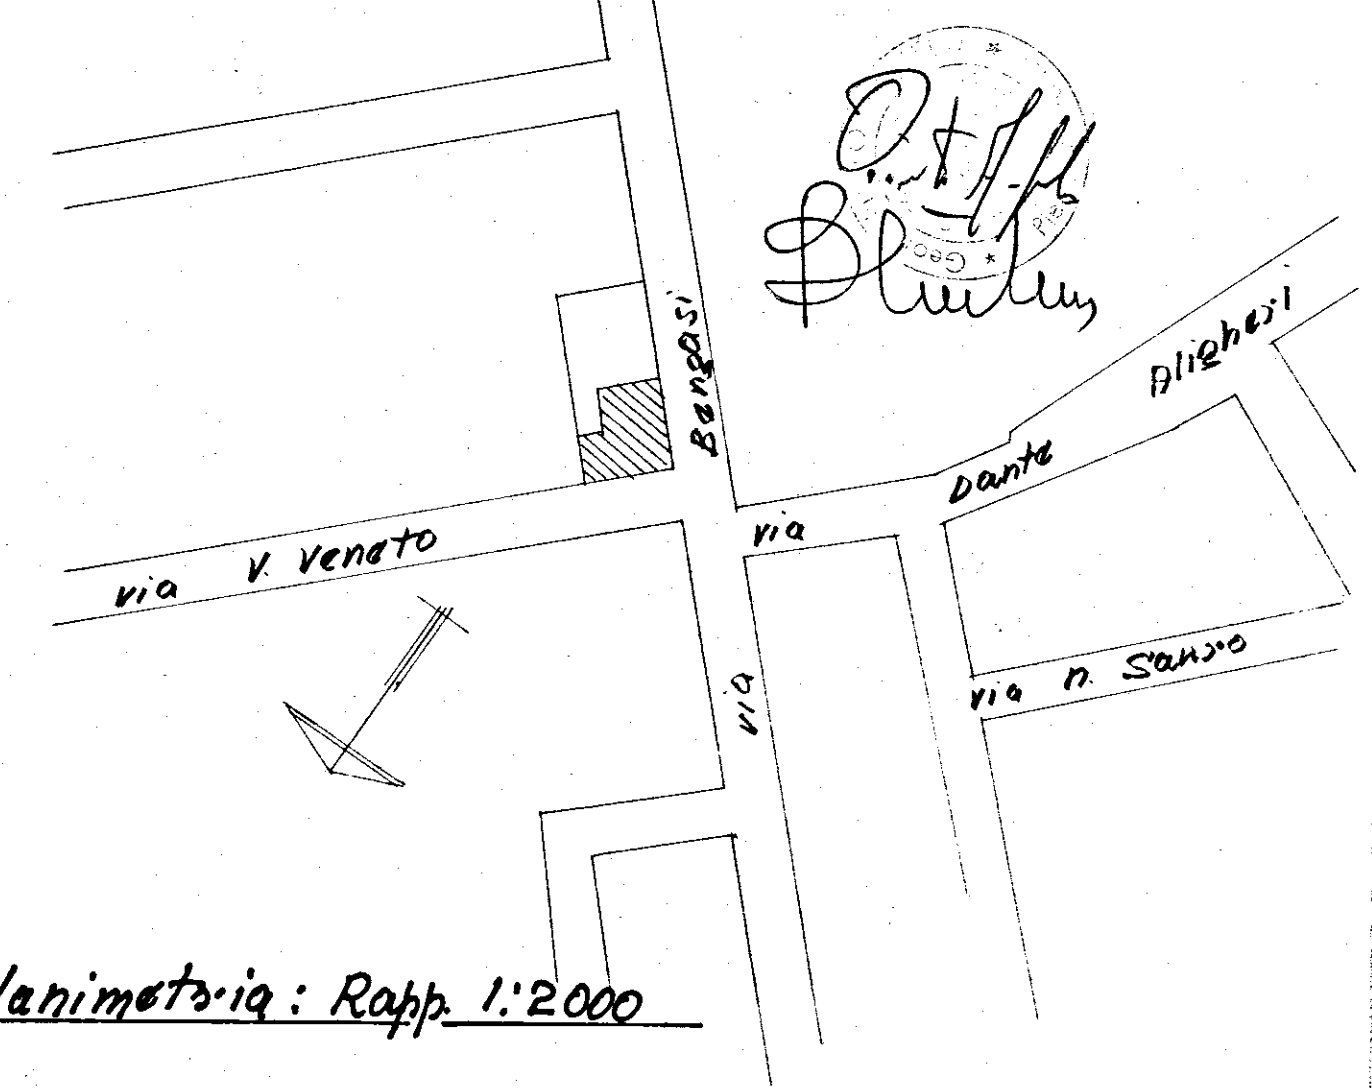


Planimetria: Rapp. 1:2000

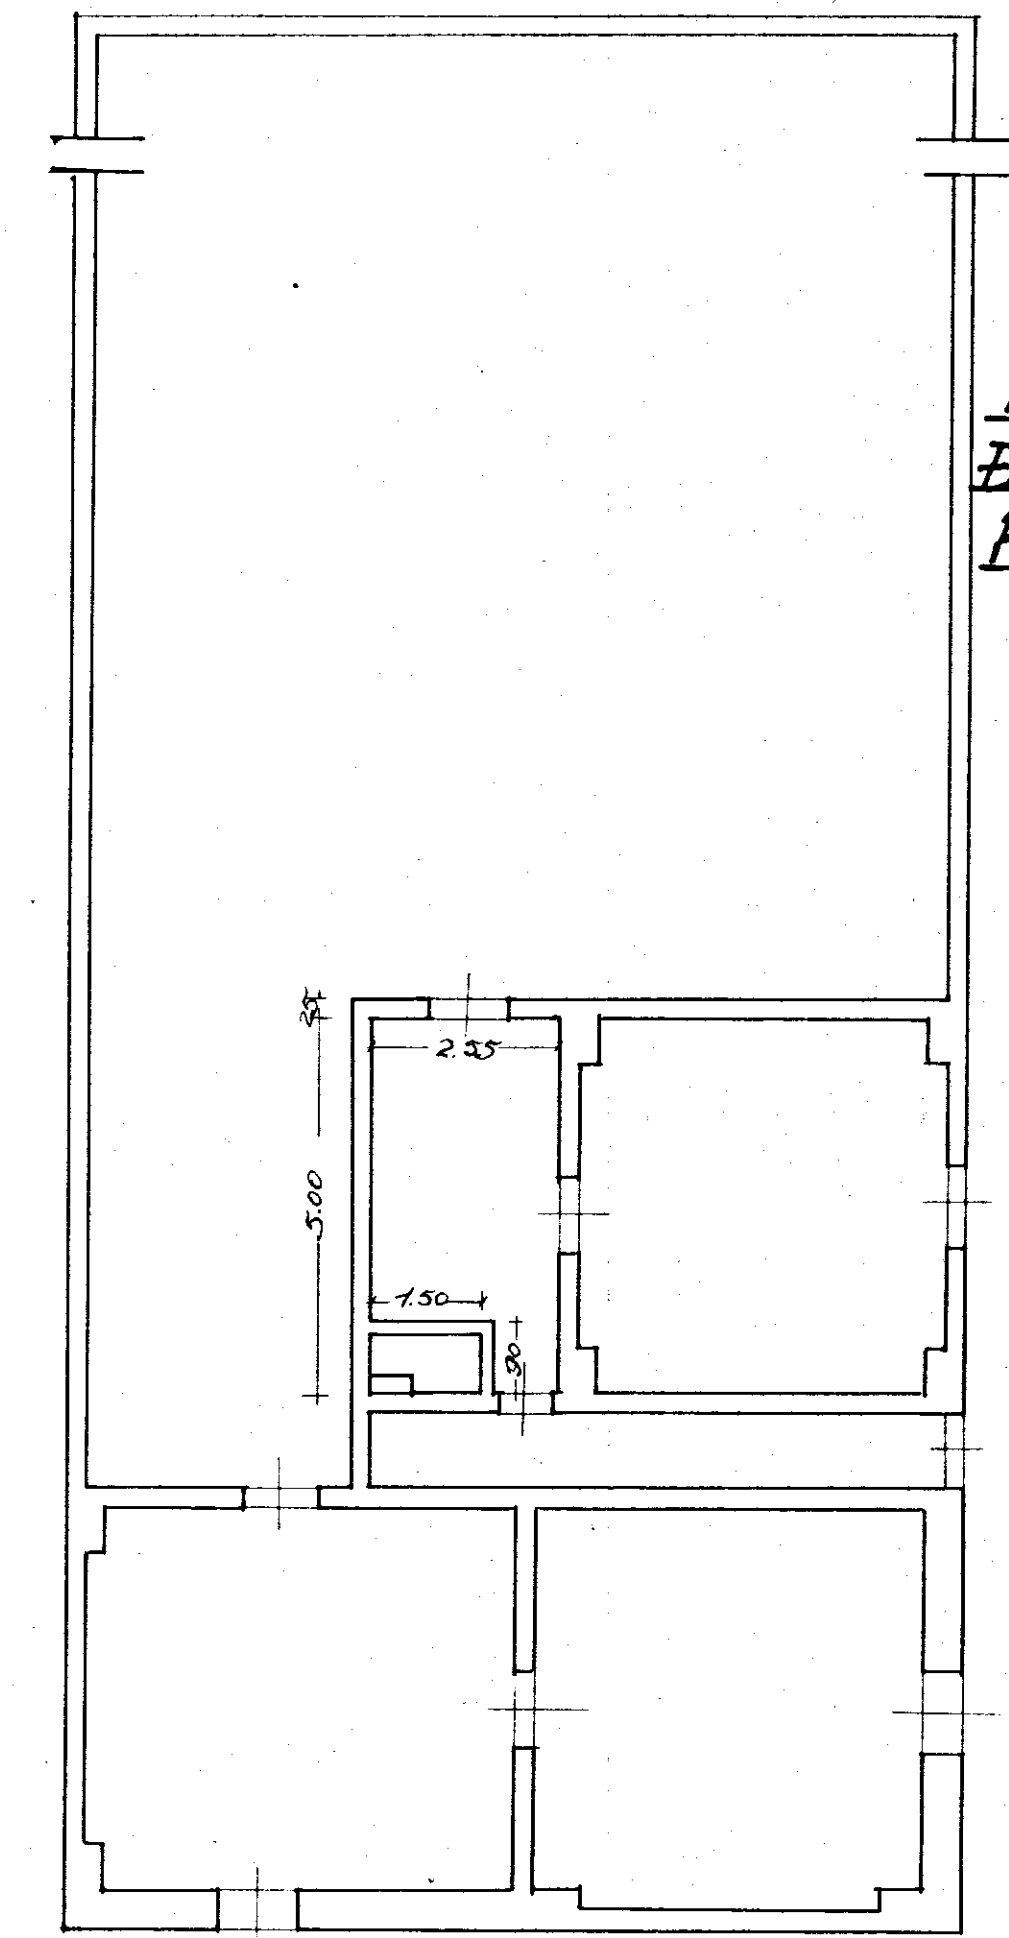


Pianta
Esistente
Rapp. 1:100

Pianta modificata Rapp. 1:100

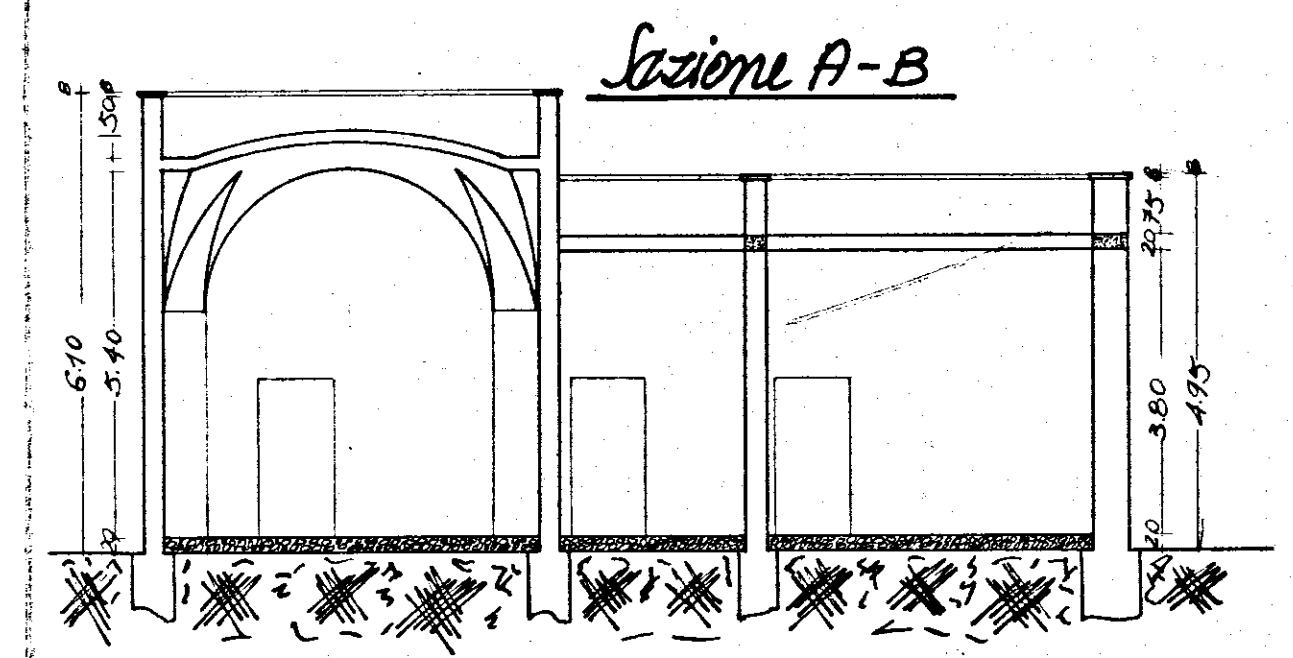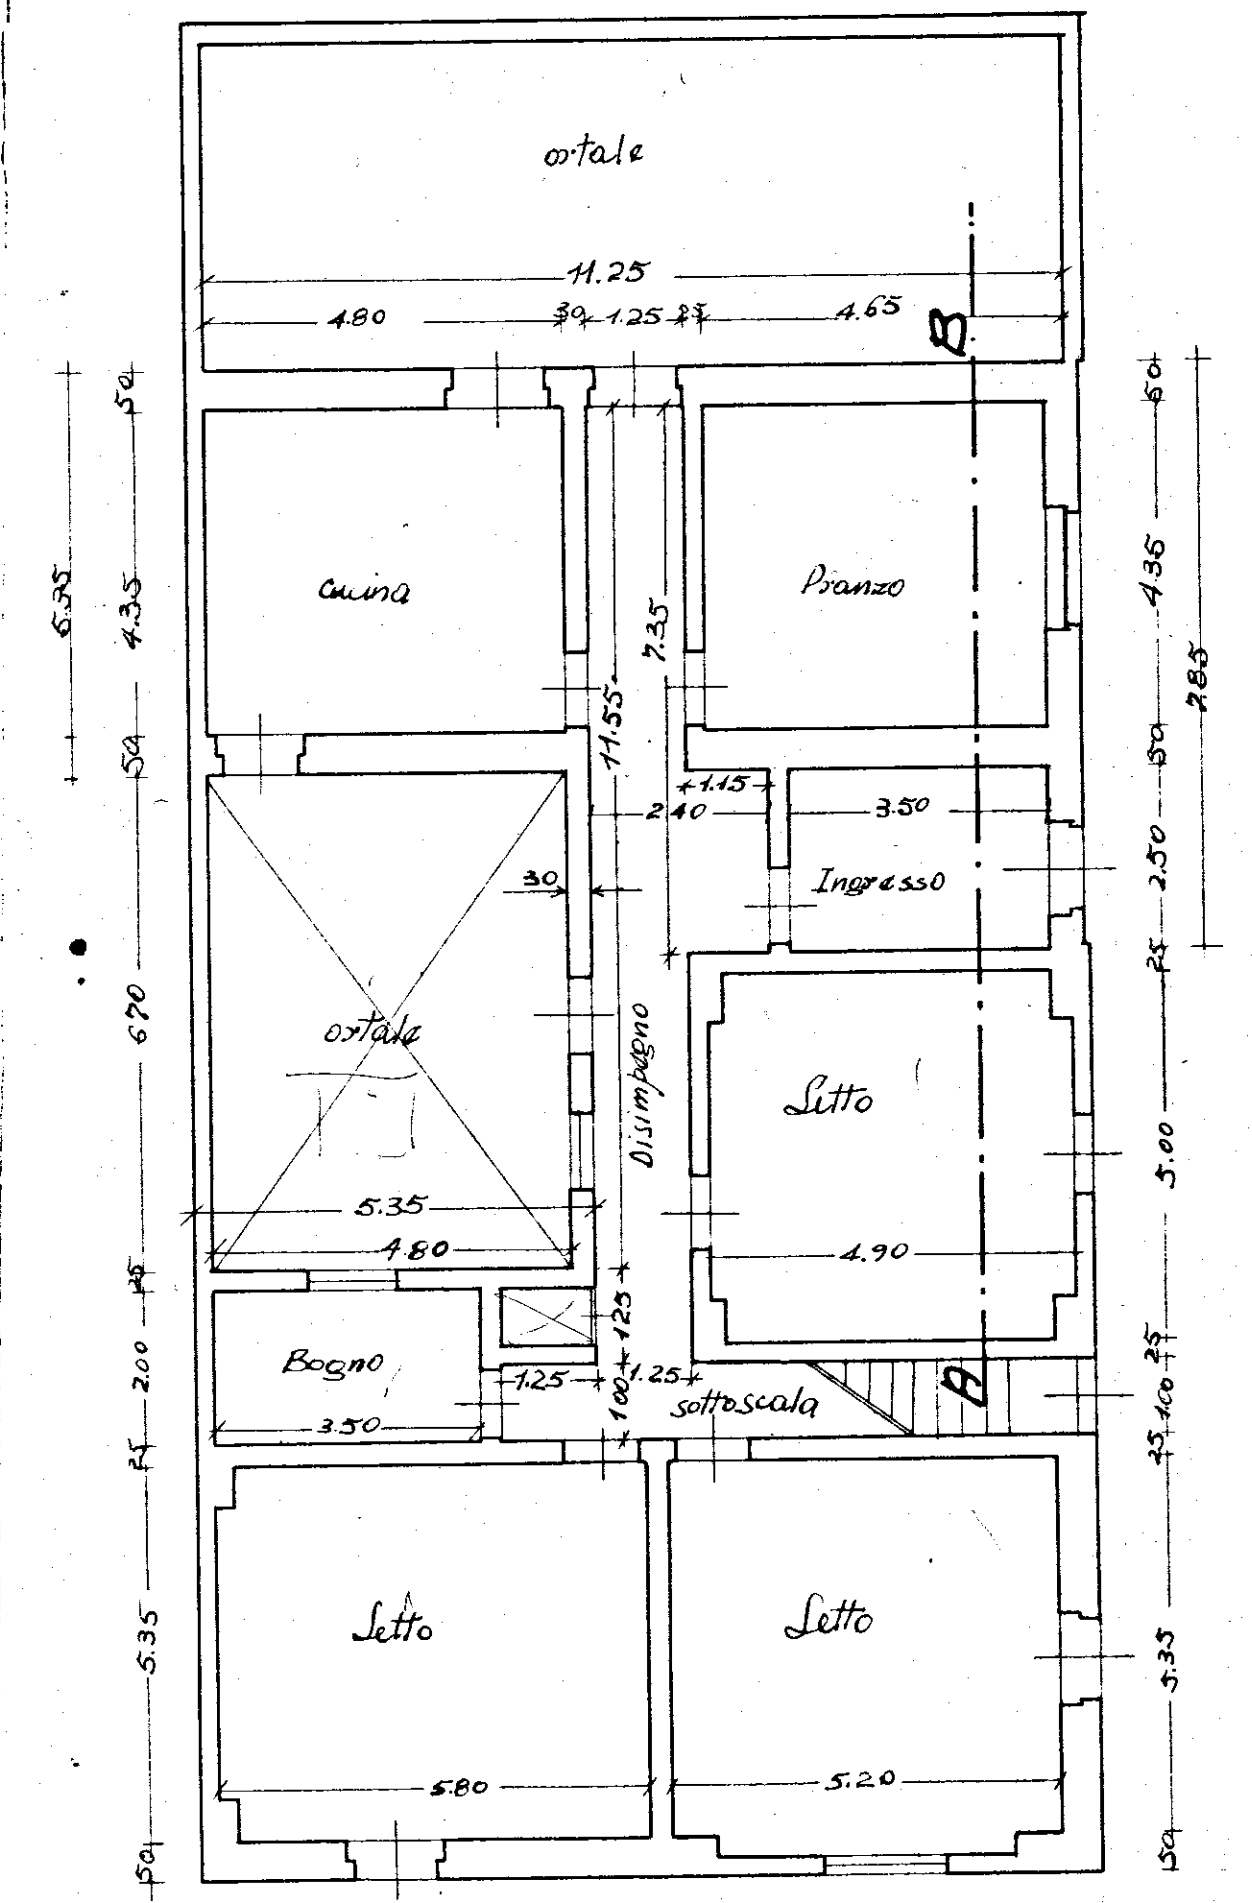

Prospetto nord

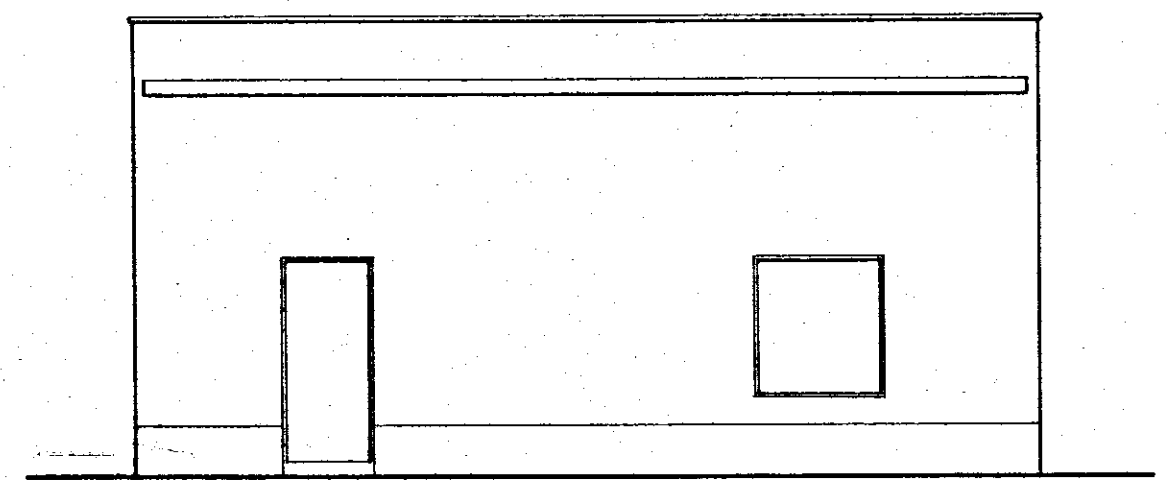

Prospetto ovest

