I.A.C.P.
BRINDISI

INTERVENTO N°
D.M. 7-11-1968
n° 10914

LEGGE 30-12-1960
n° 1676

DATA: | AGG. | N°
AGG. | AGG.

PROGETTO PER LA
COSTRUZIONE DI N° 19 ALLOGGI PER
AGRICOLTORI IN BRINDISI - (QUARTIERE LA ROSA)

PROSPETTI E SEZIONE
RAPP. 1:100

UFFICIO TECNICO I.A.C.P.
PROGETTO
DIREZ. LAVORI
STRUTT. E CALC.

DISEGN.
CONTR.

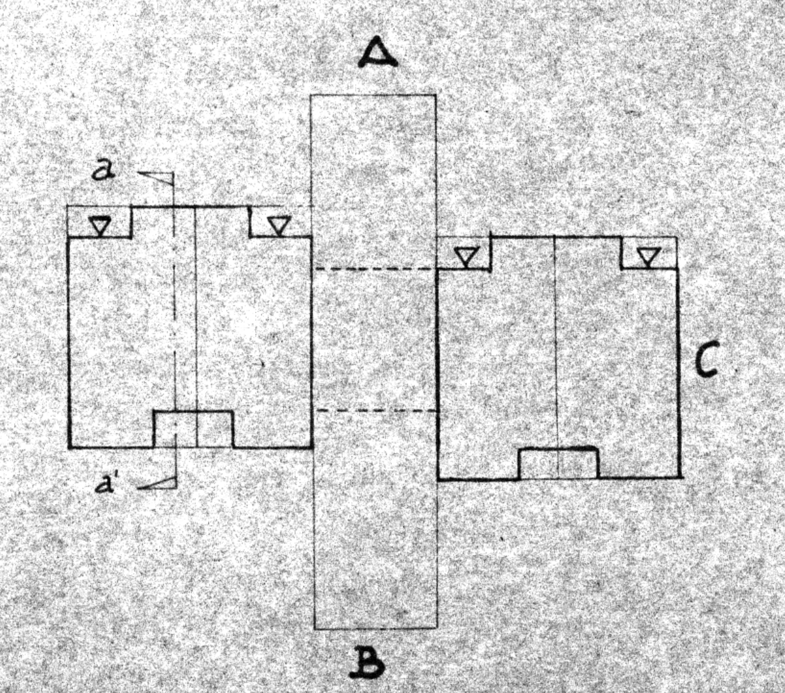

SCHEMA RIFERIM. PROSPETTI

PROSPETTO "B"

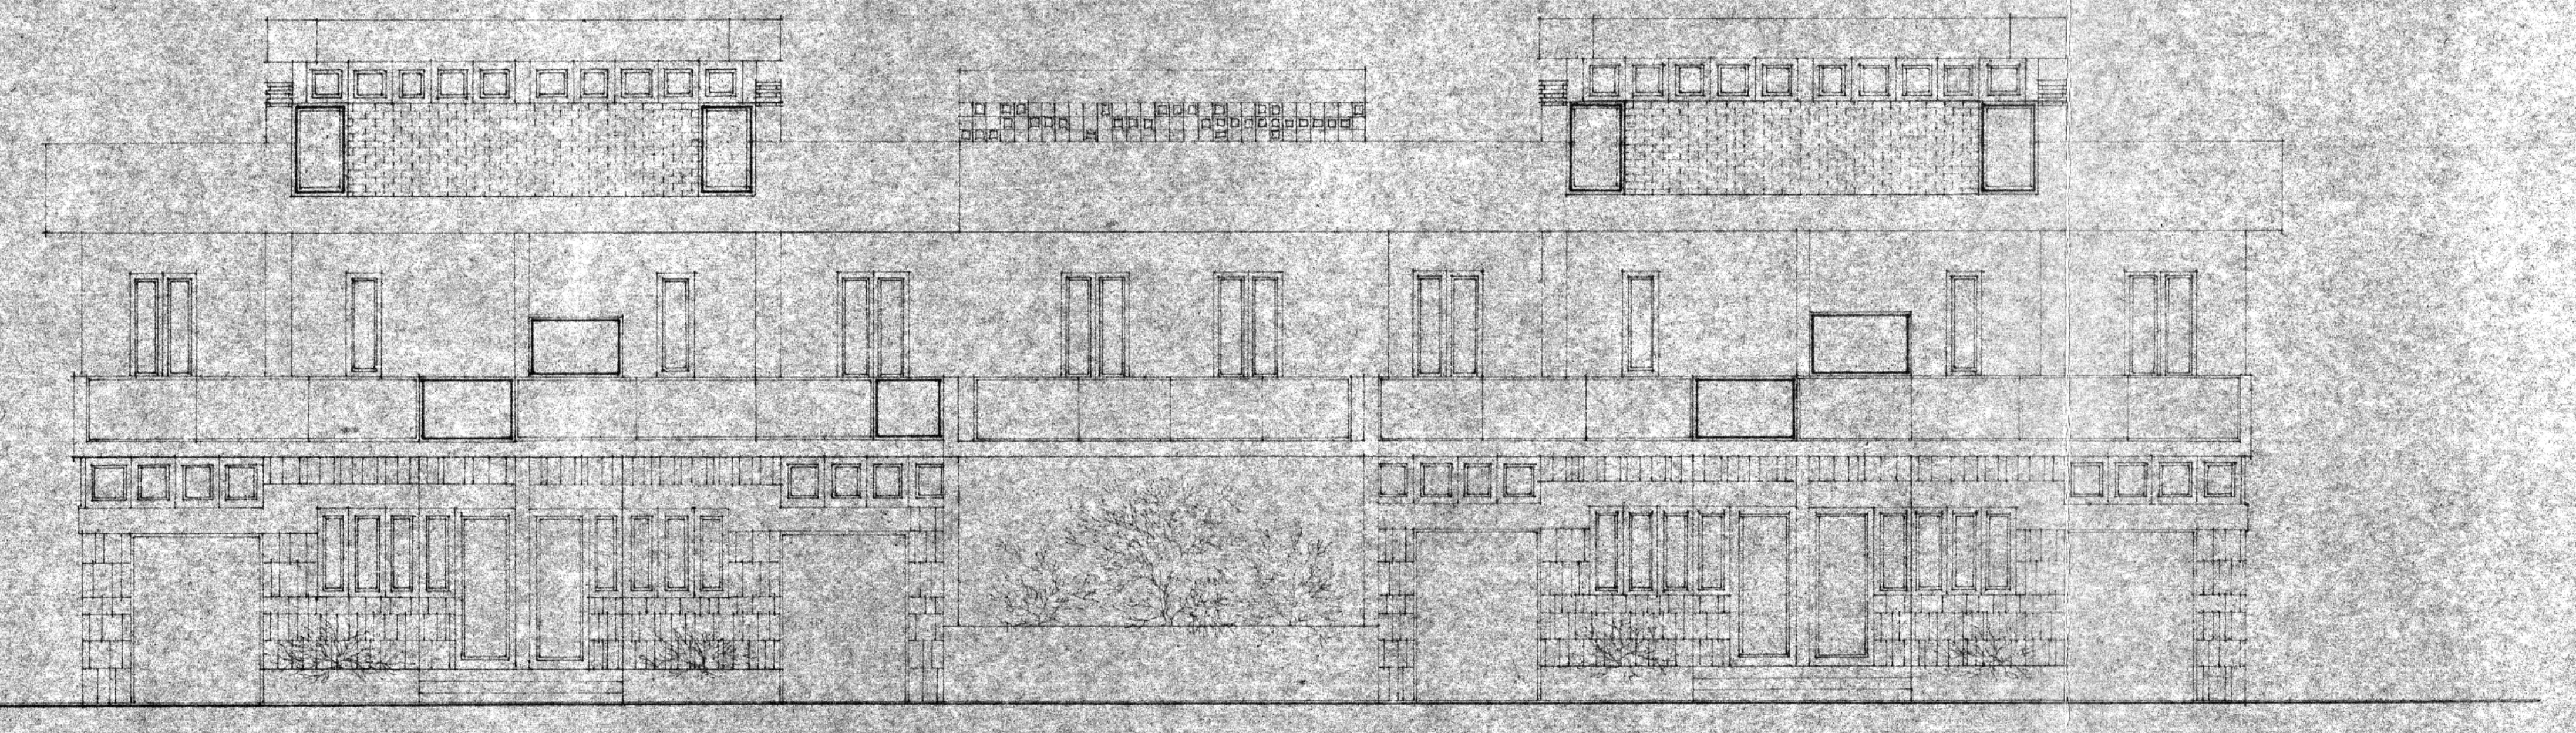

PROSPETTO "A"

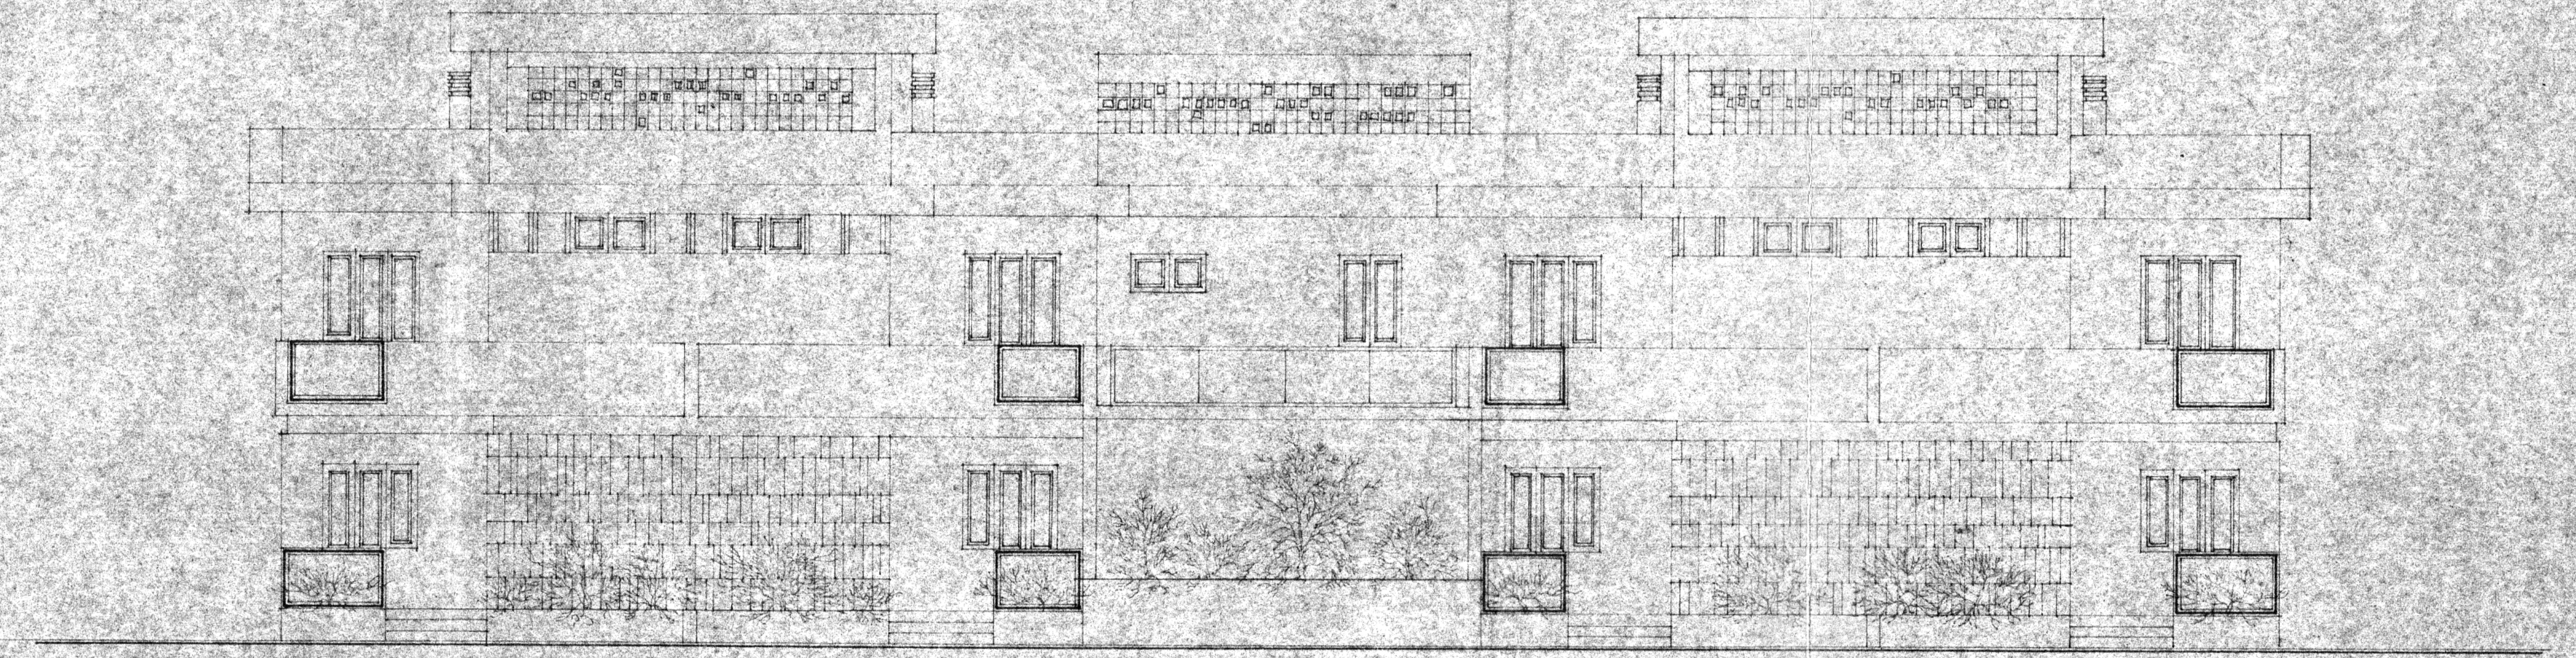

PROSPETTO "C"

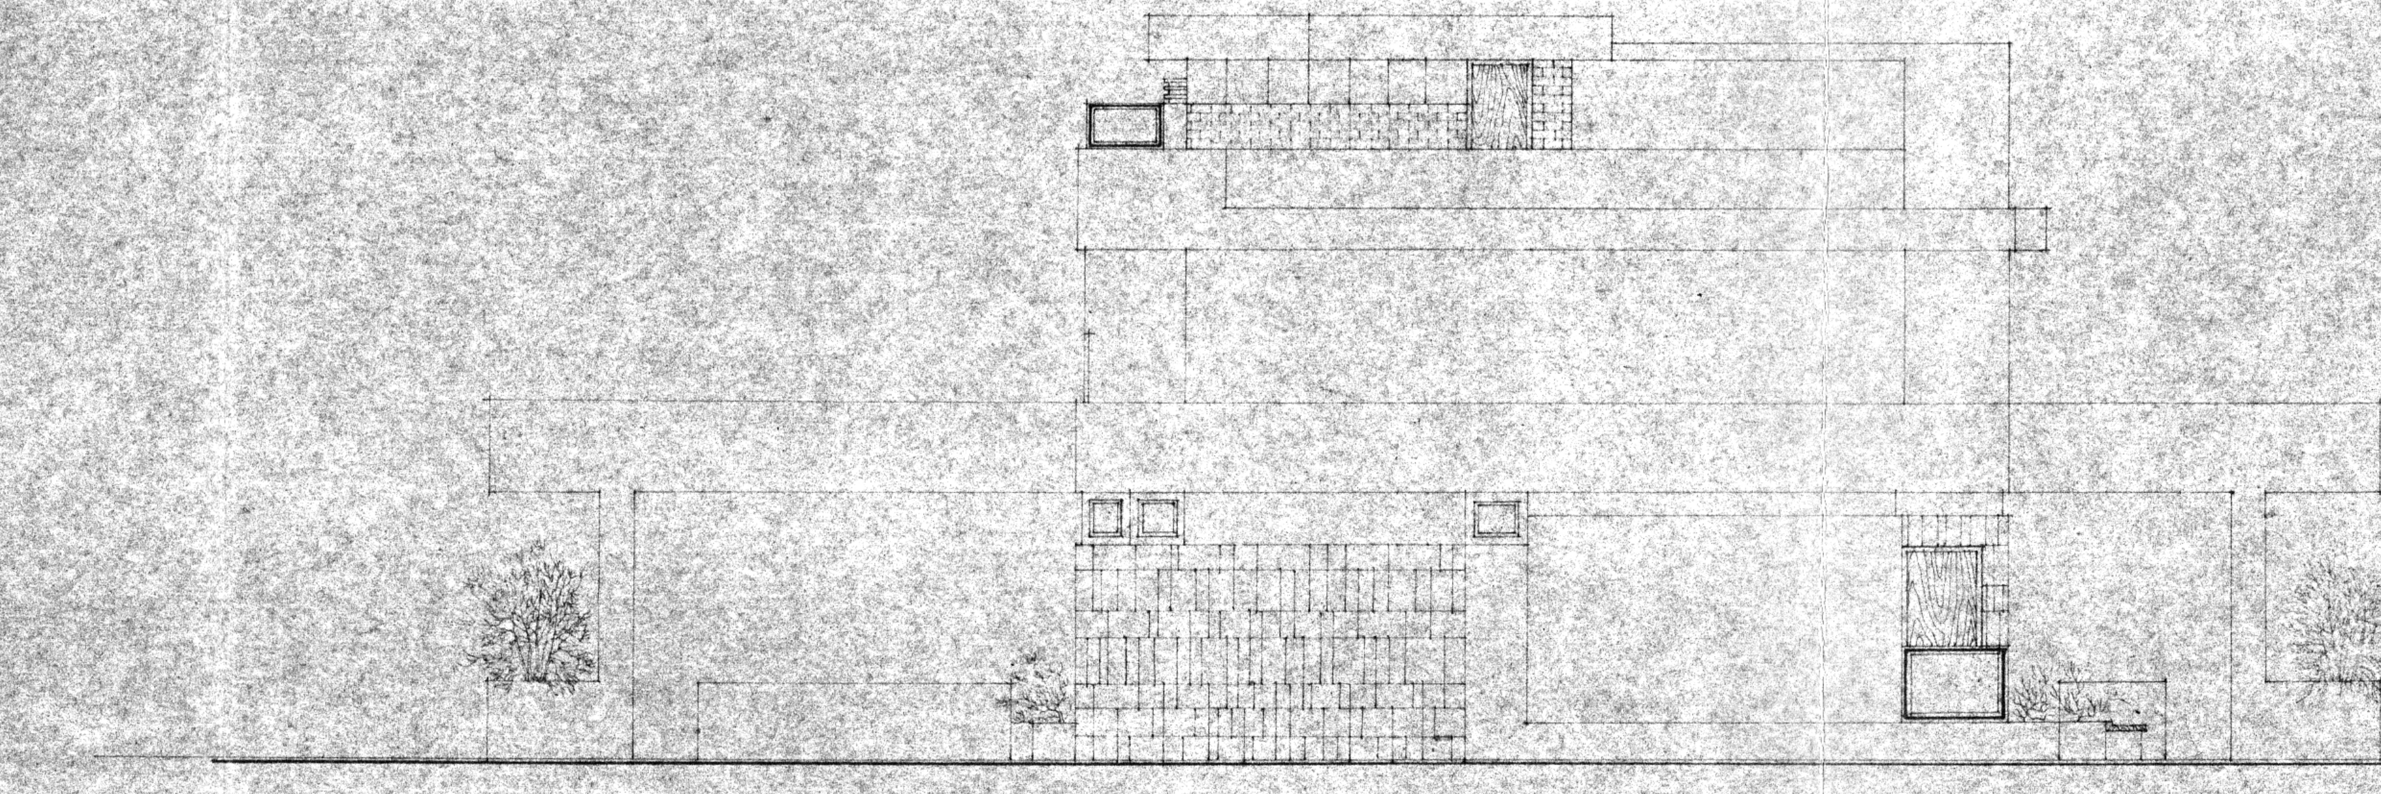

SEZIONE "a-a'"