


I. A. C. P.		INTERVENTIONE		LEGGE 30-12-1960	
BRINDISI				NR 1676	
PROGETTO ESECUTIVO PER LA		DATA	AGG.	NR	
CONSTRUZIONE DI 24 ALLOGGI PER		AGG.	AGG.		
AGRICOLTORI IN FABANO					
PIANTA DEL PIANO TERRA		RAPP. 1:50			
PROGETTO					
DIREZIONE LAVORI					
STRUTTE E CALCOLO					
		DISEGNO			
		CONTR.			

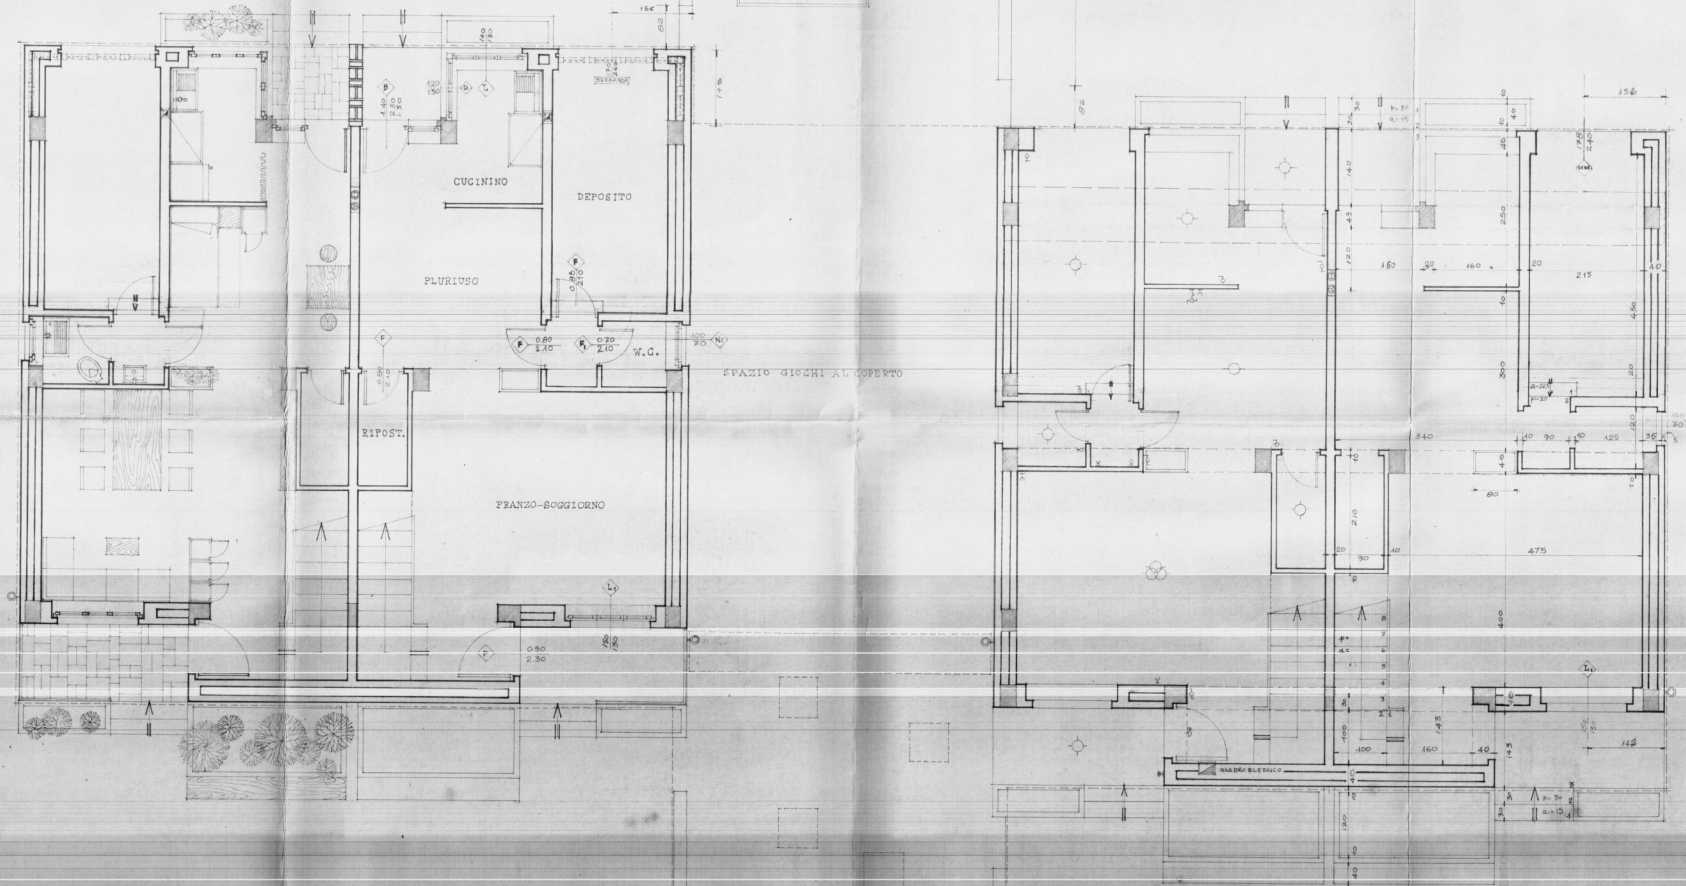

TIPO 4		
DESCRIZIONE	DIMENS.	SUP.
FRANZO-SOGGIORNO	4,00 x 4,75	19,00
W.C. SERVIZIO	1,25 x 1,00	1,25
DISIMPEGNO	0,70 x 1,20	0,84
PLURUSO	1,25 x 1,25	1,56
CUCININO	1,80 x 2,50	4,50
SUP. TOTALE		3816
LETO 1	4,00 x 2,00	8,00
GUARDAROBIA	1,50 x 2,00	3,00
LETO 2	4,00 x 2,00	8,00
DISIMP. LETTI	1,00 x 1,50	1,50
BAGNO	2,50 x 1,70	4,25
DISIMP. SCALA		1,20
SUP. TOTALE		4196
SUP. TOTALE MQ.		8000

TIPO 6		
DESCRIZIONE	DIMENS.	SUP.
FRANZO-SOGGIORNO	4,00 x 4,75	19,00
W.C. SERVIZIO	1,25 x 1,00	1,25
DISIMPEGNO	0,70 x 1,20	0,84
PLURUSO	1,25 x 1,25	1,56
CUCININO	1,80 x 2,50	4,50
SUP. TOTALE		3816
LETO 1	4,00 x 2,00	8,00
GUARDAROBIA	1,50 x 2,00	3,00
LETO 2	4,00 x 2,00	8,00
LETO 3	3,00 x 3,10	9,30
DISIMP. LETTI	2,75 x 5,50	15,13
DISIMP. SCALA		5,18
BAGNO	2,50 x 1,70	4,25
SUP. TOTALE		5622
SUP. TOTALE MQ.		9488

TIPO 8		
DESCRIZIONE	DIMENS.	SUP.
FRANZO-SOGGIORNO	4,00 x 4,75	19,00
W.C. SERVIZIO	1,25 x 1,00	1,25
DISIMPEGNO	0,70 x 1,20	0,84
PLURUSO	1,25 x 1,25	1,56
CUCININO	1,80 x 2,50	4,50
SUP. TOTALE		3816
LETO 1	4,00 x 2,00	8,00
GUARDAROBIA	1,50 x 2,00	3,00
LETO 2	4,00 x 2,00	8,00
LETO 3	3,00 x 3,10	9,30
LETO 4	4,00 x 2,00	8,00
DISIMP. LETTI	1,67 x 2,90	4,84
DISIMP. SCALA		8,68
BAGNO		4,50
SUP. TOTALE		7260
SUP. TOTALE MQ.		11096