


CASE PER LAVORATORI IN BRINDISI
RIONE COMMENS OVEST - AREA A -

RILIEVI DI PRIMA PIANTA
E DI PIANO FINITO DI SBANCAMENTO

29.729.095,05

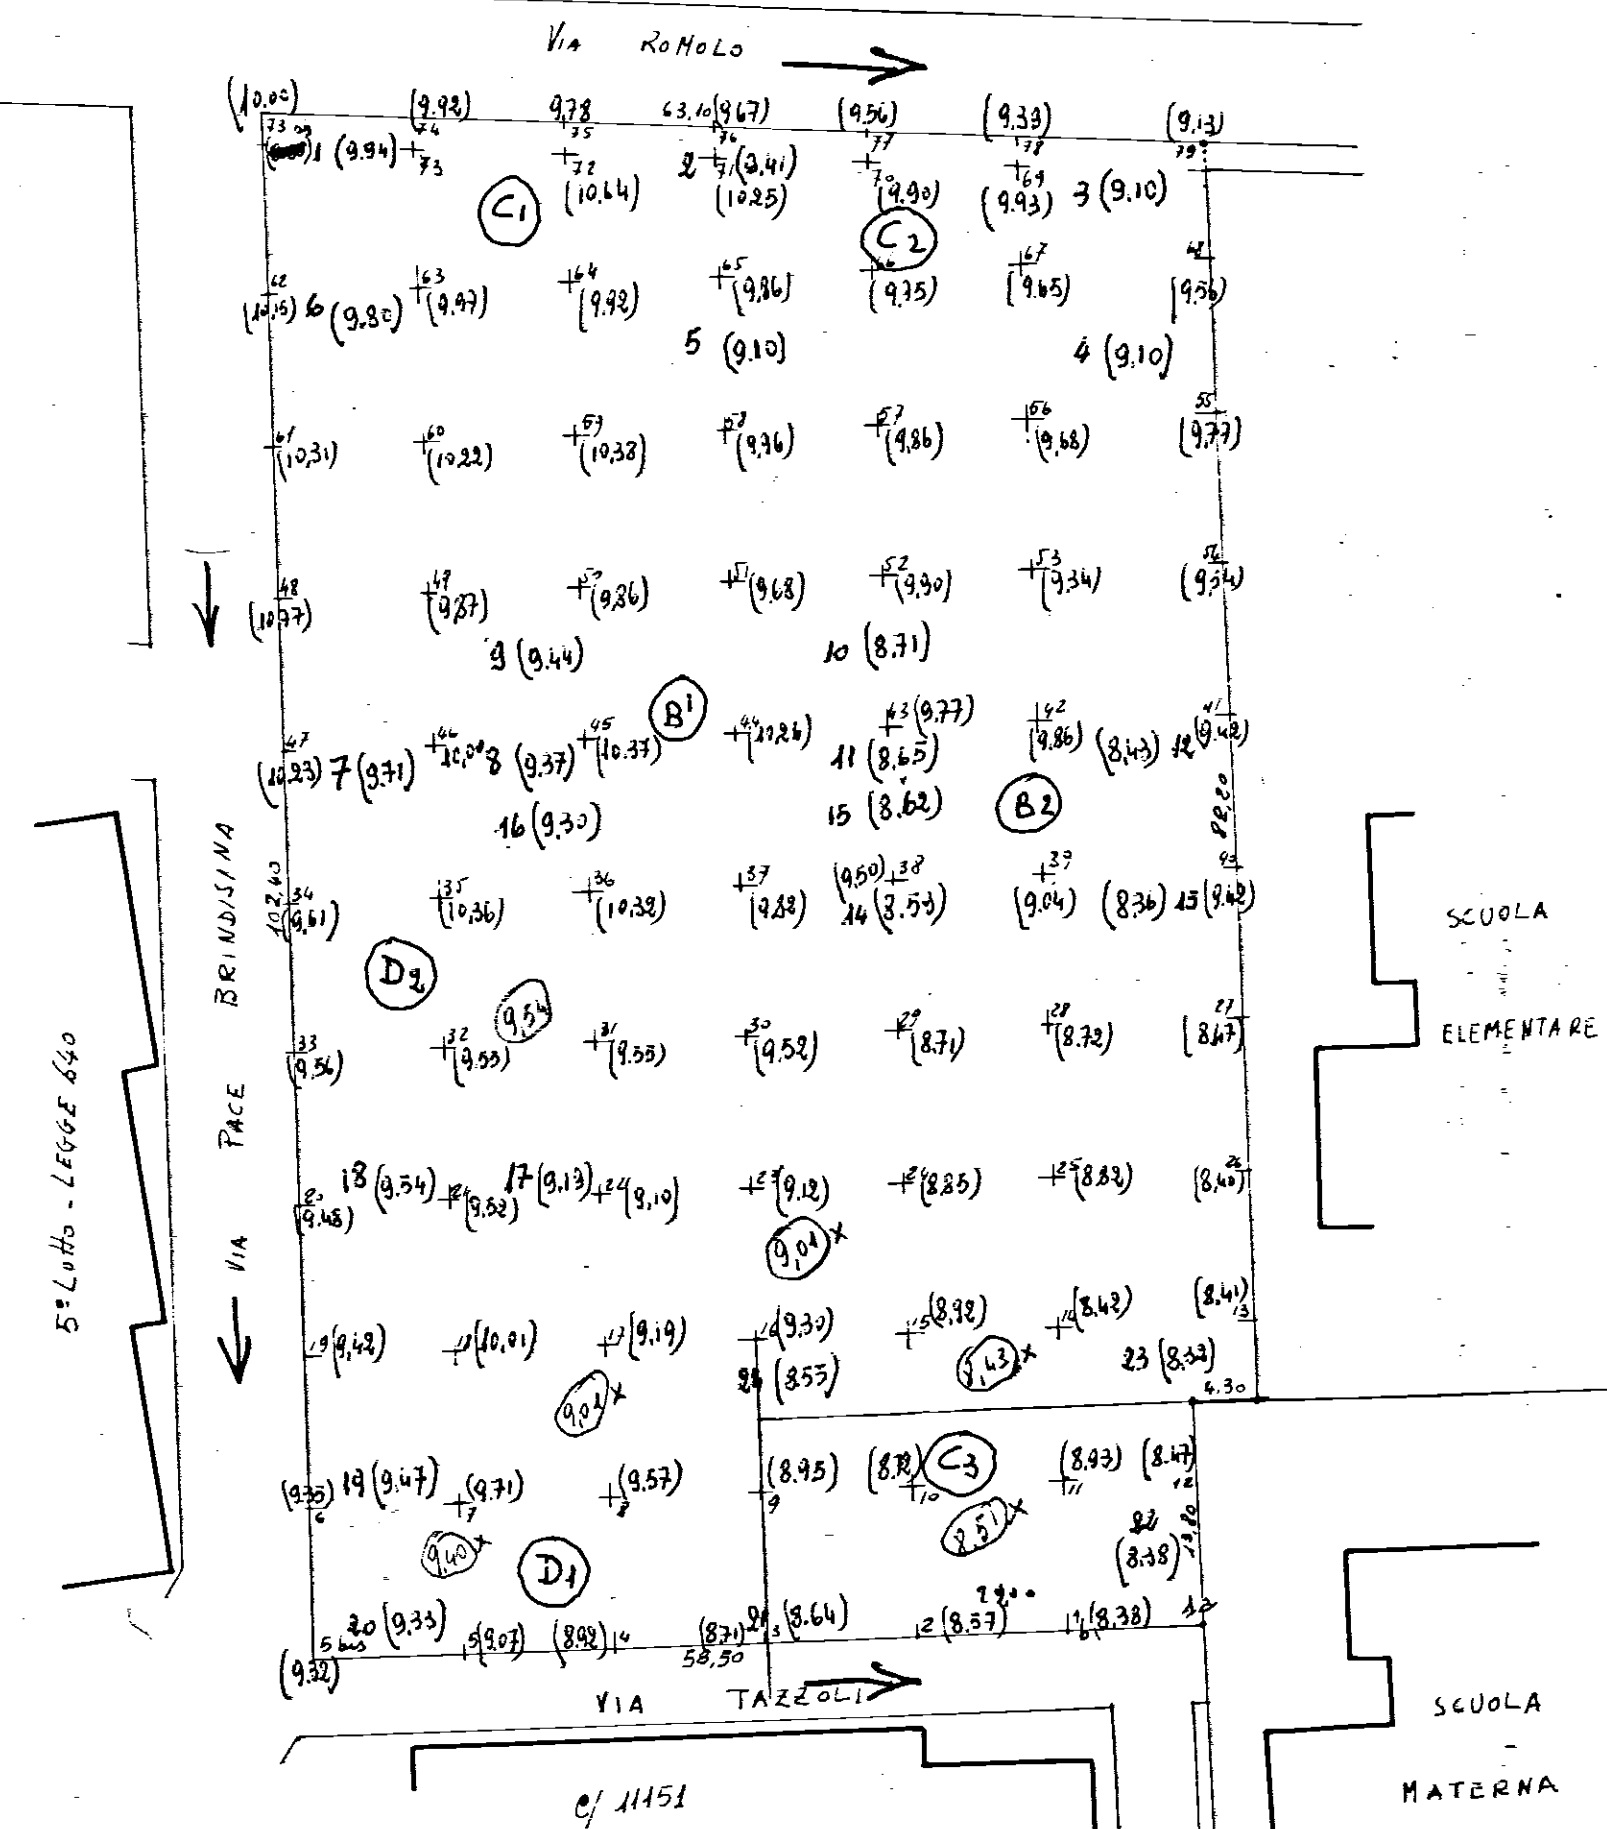

(+) piano di campagna -
(x) piano finito di sbancamento

4.30
3.71
0.59
1.0
5.5

7/7/66 - Rilievi piano finito
L' sbancamento
AREA A

C.S. (73 bis) $l = 0,31$

1	0,37	14	1.72
2	0,90	15	1.69
3	1.21	16	1.01
4	1.20	17	1.12
5	1.20	18	0.77
6	0,51	19	0.84
7	0,60	20	0.98
8	0,94	21	1.67
9	0,87	22	1.93
10	1.60	23	1.99
11	1.66	24	1.71
12	1.88	25	
13	1.95	26	

lettura media = 1,28
quote media piano
finito = 9,03