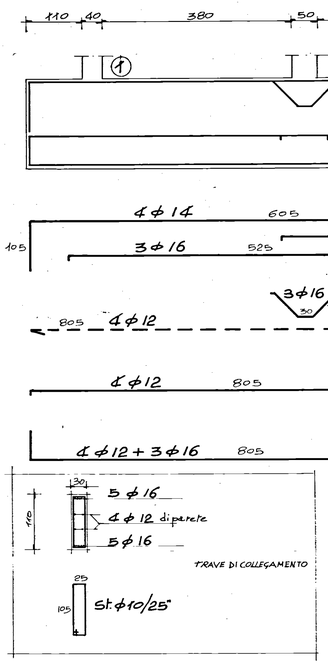

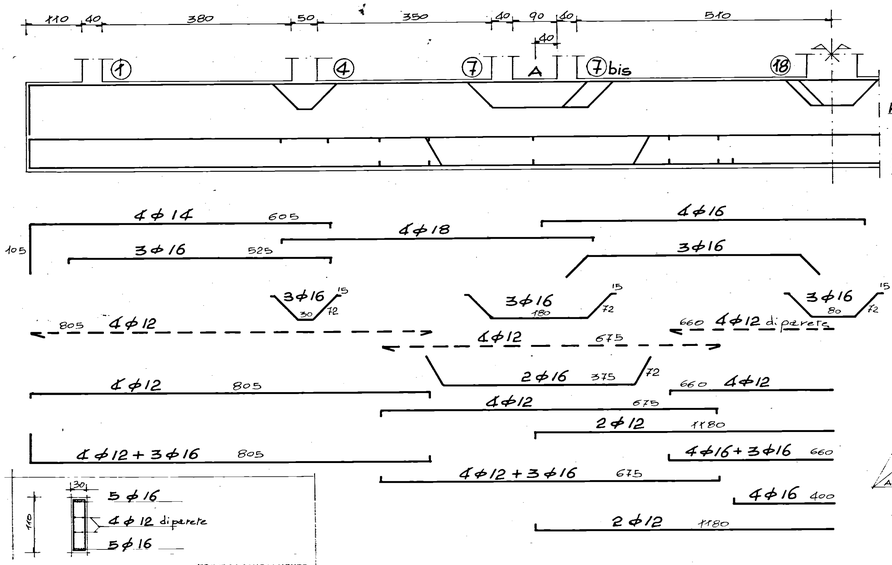

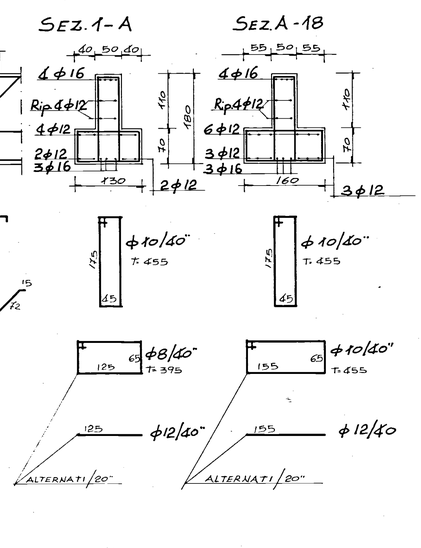

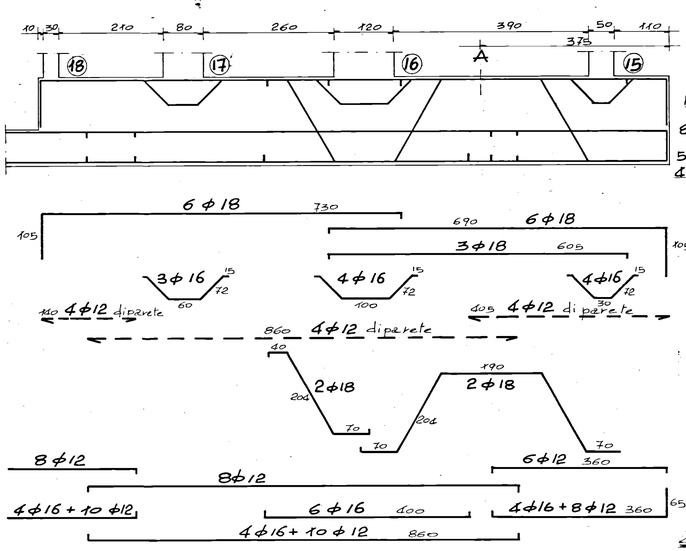

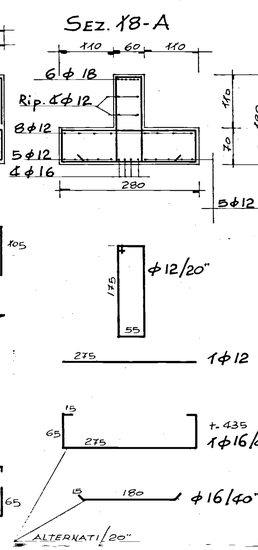

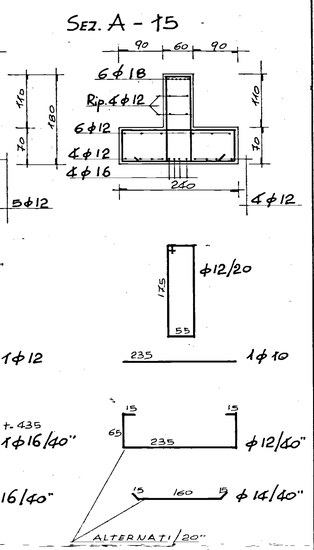

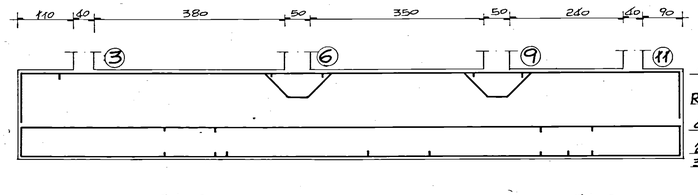

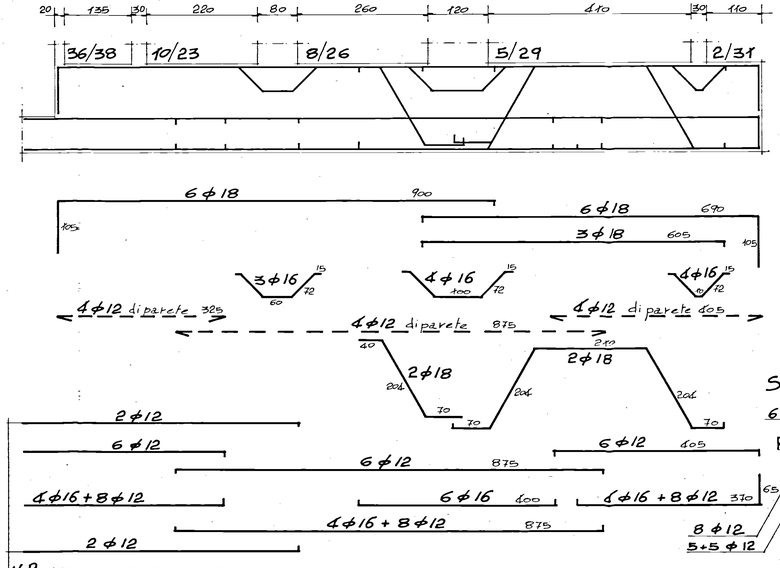

N.B. FERRI CHE NON COMPAIONO NELLA TRAVE 38 - 31.

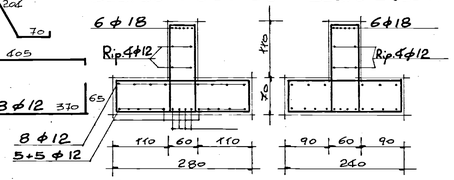

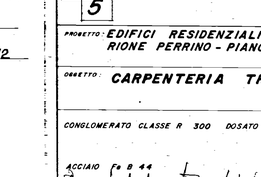

N.B. PER LE STAFFE VEDERE LE SEZIONI 18 - A e A - 15

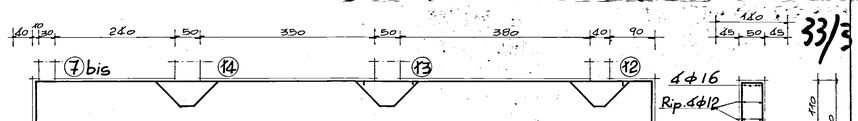

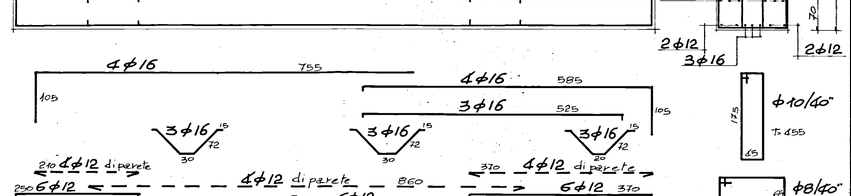

G GRUPPO 5	STUDIO – PROGETTAZIONE - URBANISTICA - LAVORI PUBBLICI - CALCOLO – VIA BORGO VARIBALDI 53 - TEL. 24047 - 24068 - BRINDISI –	
PROGETTO: EDIFICI RESIDENZIALI IN BRINDISI RIONE PERRINO - PIANO DI ZONA 167 COMPARTO "M" - LOTTO 1°		DATA: GIUGNO '80
OGGETTO: CARPENTERIA TRAVI DI FONDAZIONE		SCALA: 1:50
CONGLOMERATO CLASSE R 300 DOSATO A q.li/mc. DI CEMENTO TIPO R 425		TAV. n° 8
ACCIAIO Fe B 44		
D.A. ING. SALVATORE DONATIVI	D.L. ING. ANTONIO LONGO	