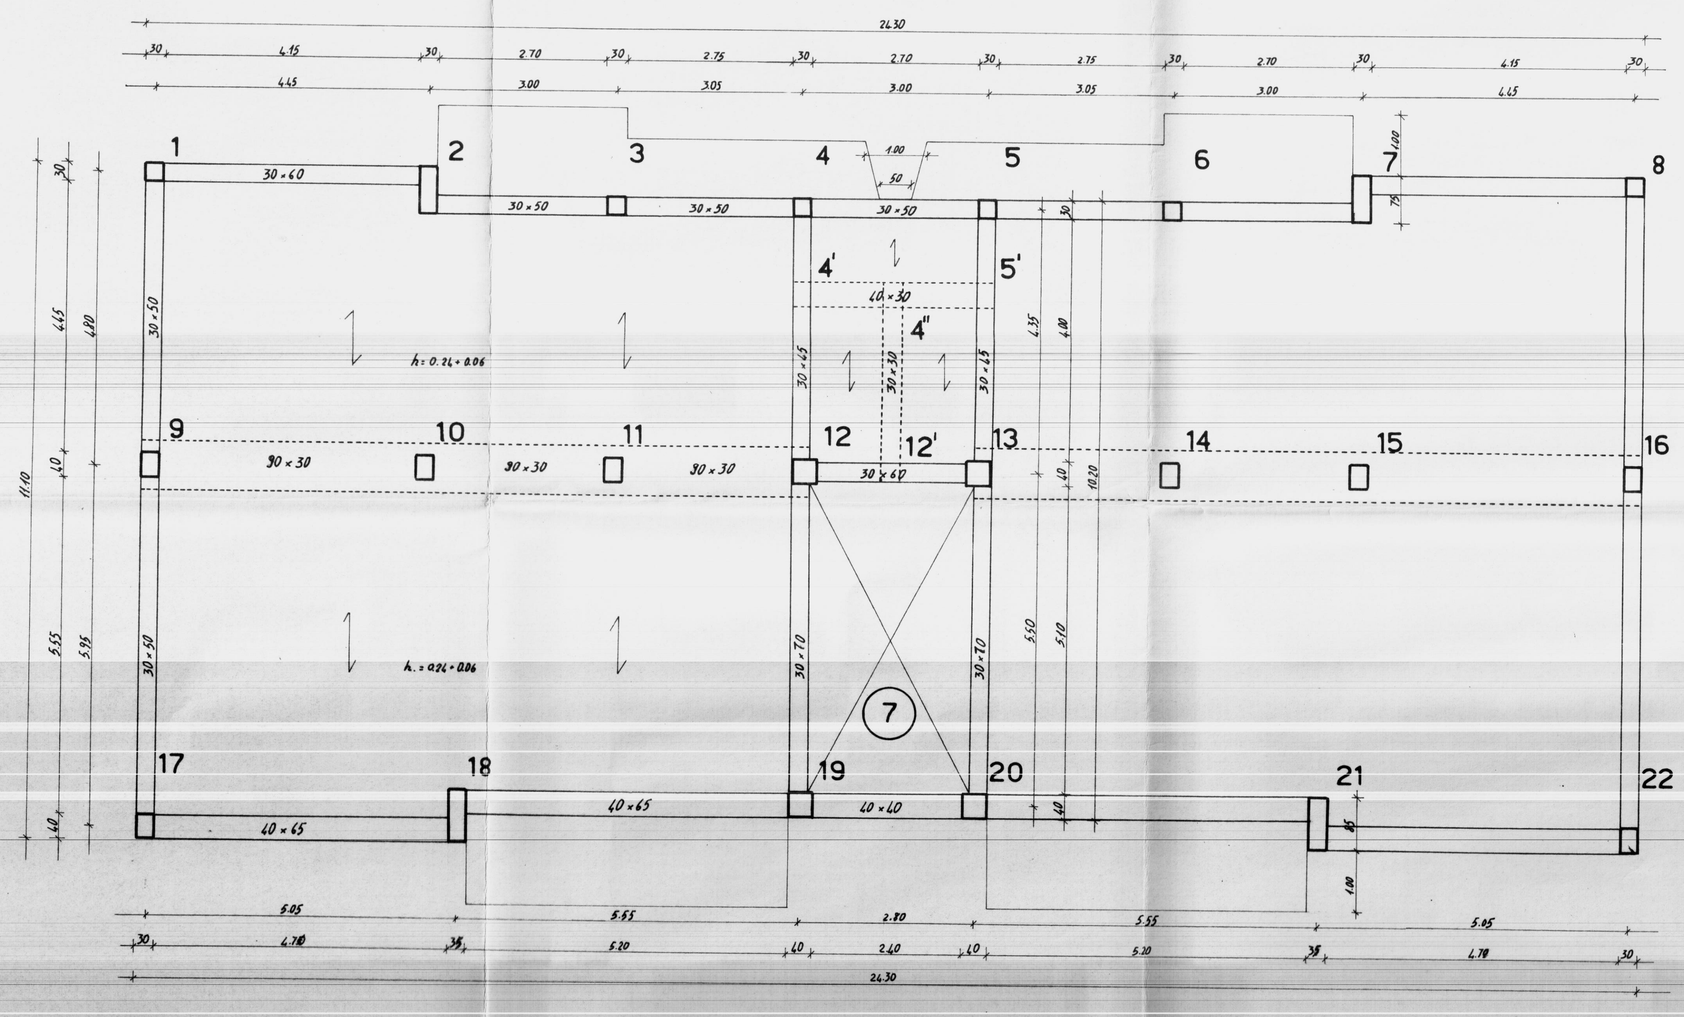

SOC. COOP. EDILIZIA
"LA CASA"
FASANO DI PUGLIA
IL PRESIDENTE
(Donato Di Carolo)
Donato Di Carolo

COOPERATIVA EDILIZIA "LA CASA"	FINANZIAMENTO GESCAL (Legge 14-2-1963 n. 60)	STAZIONE APPALTANTE Cooperativa "LA CASA"
PALAZZINA CON N° 6 ALLOGGI (TIPO C) ECONOMICI IN FASANO		data: 21 NOV. 1966 — agg. — agg. — agg. — 4
PIANTA 2° PIANO	(R=pp. 1:50)	Archivio
Dott. Ing. GIOVANNI VALENTINI FASANO	PROGETTO	Approvazioni
Dott. Ing. AUGUSTO ROMITA BARI	CALCOLO STRUTTURA IN C.A.	CEC. 10 DIC. 1965
Dott. Ing. GIOVANNI SABATINO CISTERNINO	IMPIANTI	
Dott. Ing. GIOVANNI VALENTINI FASANO	DIRETTORE DEI LAVORI	Controllo disegni: — Visto: