


PIANO TIPO

II. DIRETTORE DEI LAVORI
(Ing. Nerina Vivarelli Scarascia)

M. Nerina Vivarelli Scarascia

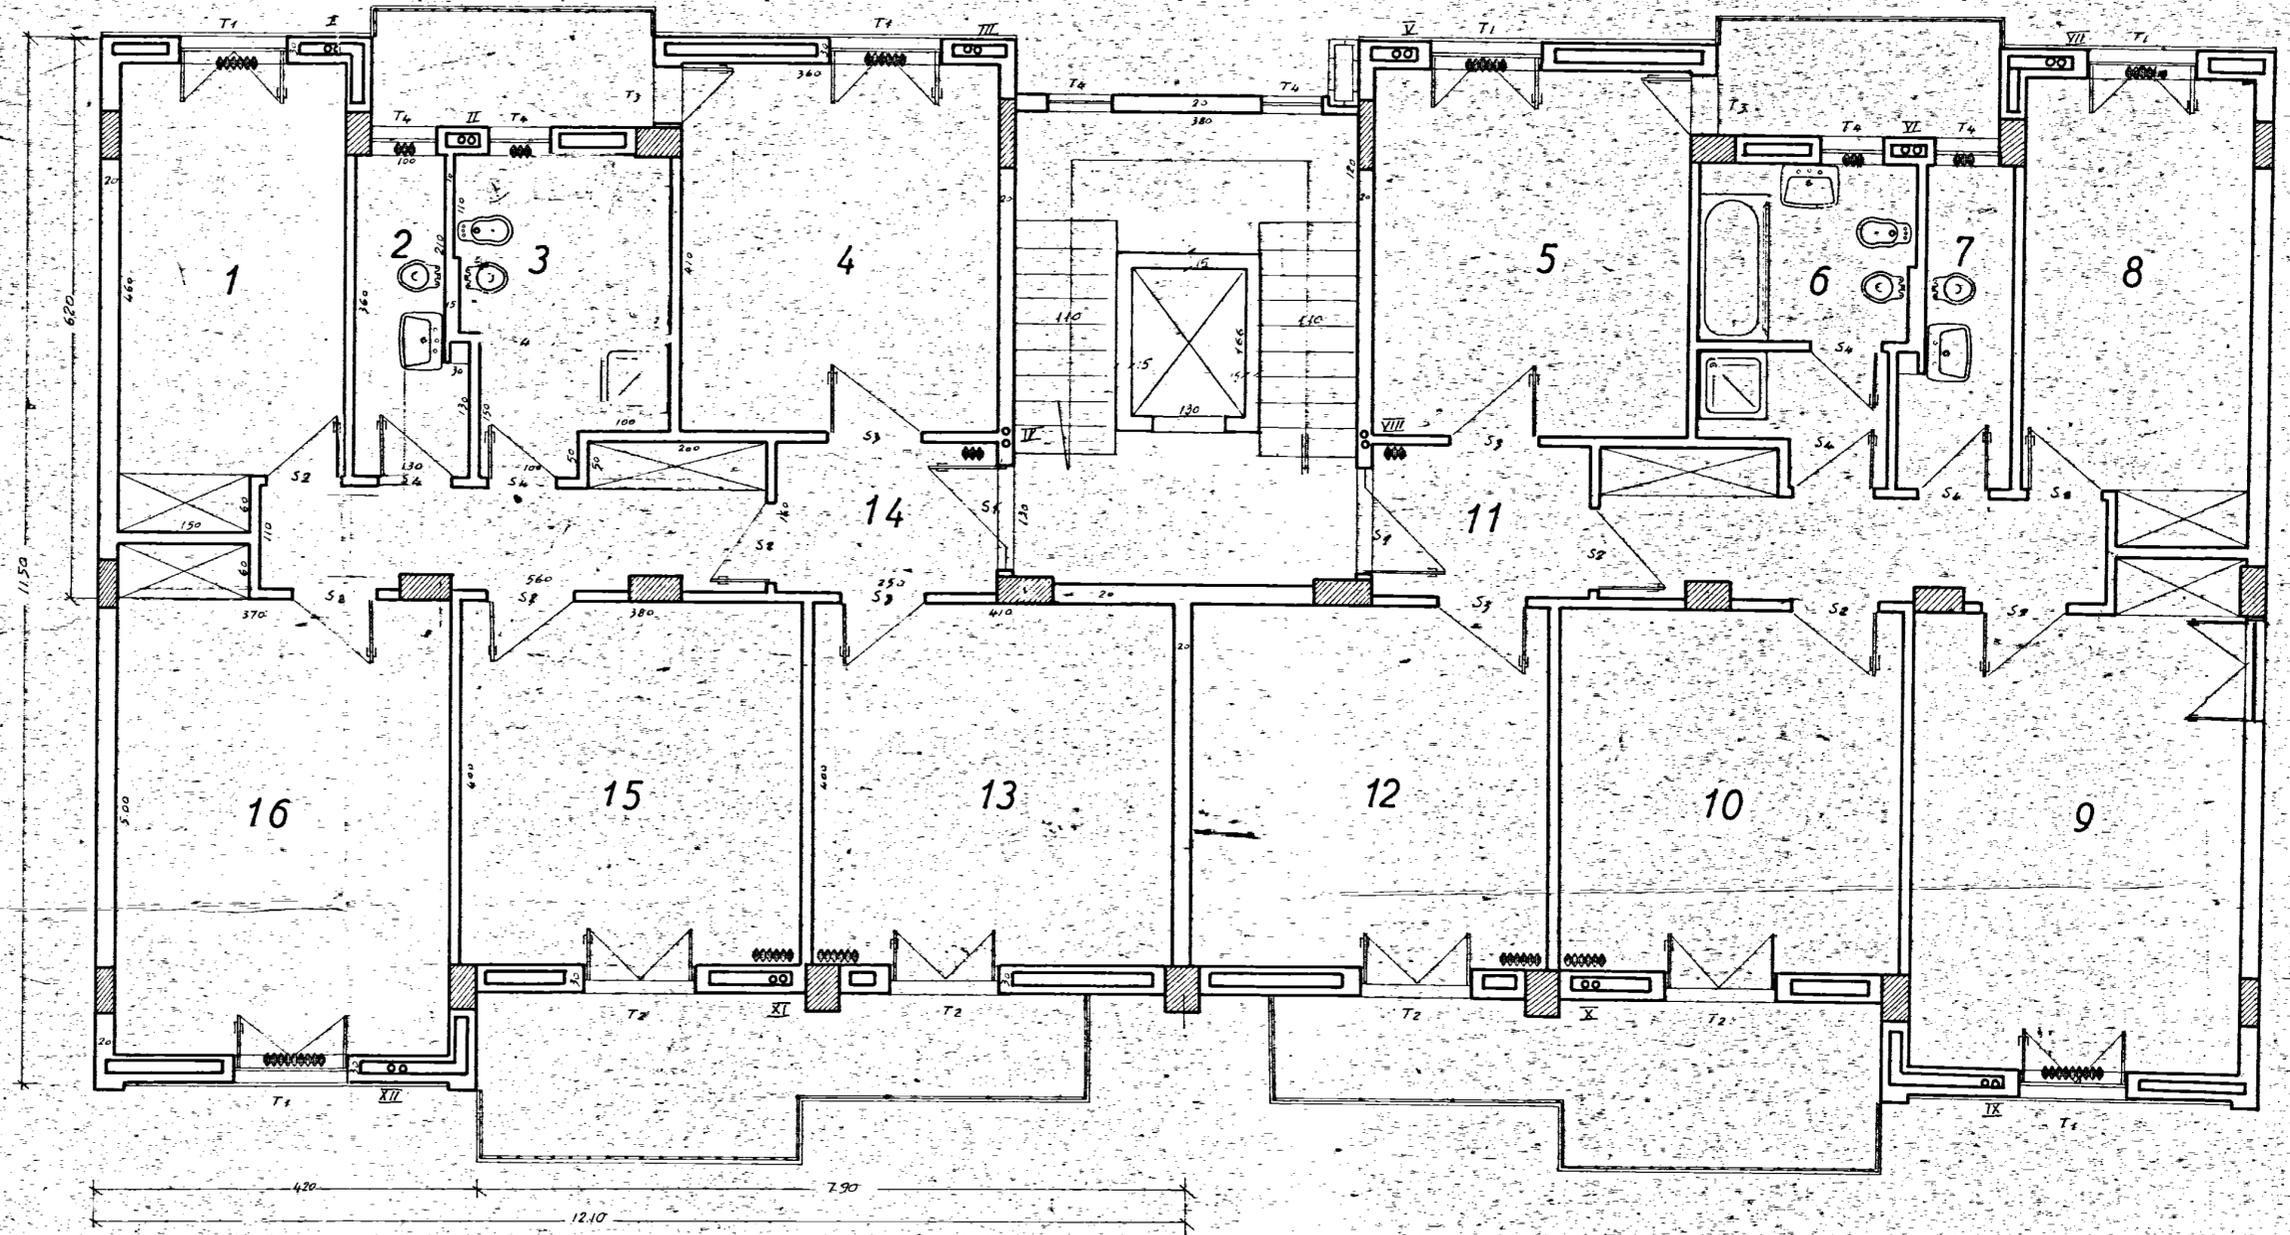

SILP