ISTITUTO AUTONOMO CASE POPOLARI - BRINDISI

LEGGE 22-10-1971 N. 865 – ART. 68/A	CANALE A
COSTRUZIONE DI CASE POPOLARI IN **S. PANCRAZIO S.** **PIANTE**	Scala 1:100
PROGRAMMA INTERVENTO N. **015/22/1**	**PROGETTAZIONE** Uff. Tecn. I.A.C.P. BRINDISI
Aggiornamenti:	Data:
	IL DIRETTORE TECNICO Dott. Ing. Antonio LONGO
	TAV. N. 2

Alloggi N. da vani **5** = vani N.

" **1** " " **6** = " **6**

" **5** " " **7** = " **35**

TOT. N. **6** N. **41**

... I.A.C.P.

(legge 22-10-1971 n. 865)

PARERE FAVOREVOLE

espresso con voto n. 37/74

nella seduta del 25 NOV 1974

Brindisi, lì 27 NOV 1974

Progetto APPROVATO dal Consiglio di Amm. nella seduta del 26 NOV 1974 con delibera n. 237

IL DIRETTORE GENERALE I.A.C.P.
(Dott. Ing. Antonio Longo)

ISTITUTO AUTONOMO CASE POPOLARI BRINDISI

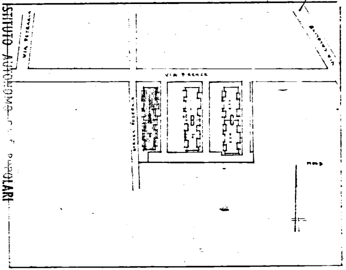
VIA PETRARCA
VIA FIRENZE
A
B
C

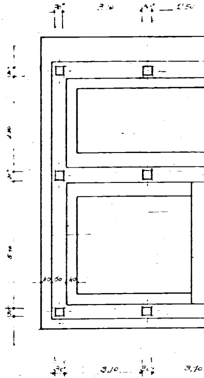
30
3,10
30
2,50
40
60
40
3,10
30
3,10

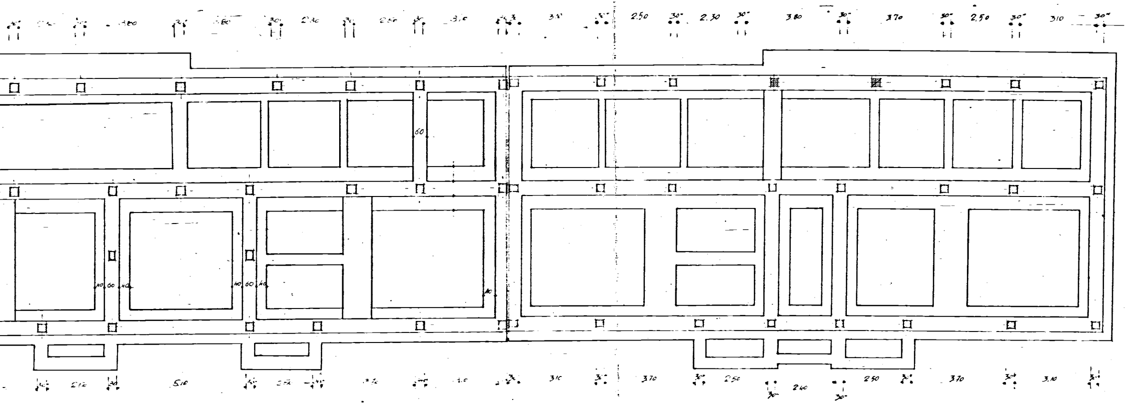

30
3.80
30
3.60
30
2.30
30
2.50
30
3.10
30
3.10
30
2.50
30
2.30
30
3.80
30
3.70
30
2.50
30
310
30
60
40
60
40
40
60
40
40
30
30
5.10
30
30
30
30
3.10
30
3.70
30
2.50
30
2.40
30
2.50
30
3.70
30
3.10
30

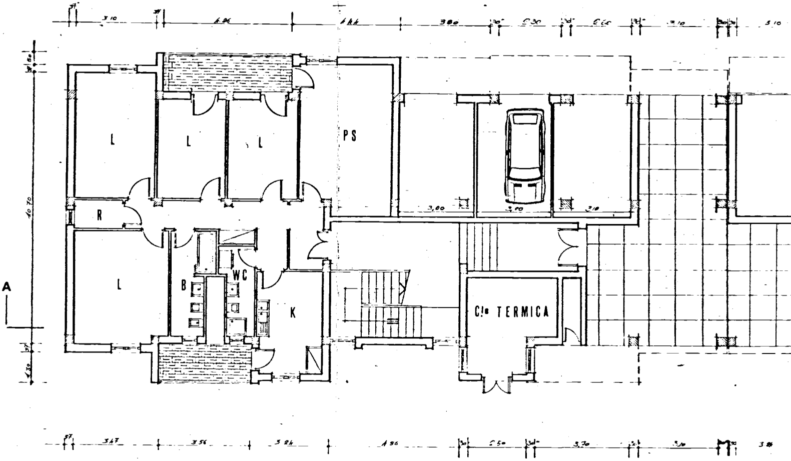
37
3.10
37
4.86
4.44
3.80
30
5.30
30
5.60
30
3.10
30
30
3.10
50
37
10.70
L
L
L
PS
R
L
B
WC
K
3,00
3,10
3,10
C/a TERMICA
A
37
1.30
37
3.47
3.56
3.24
4.96
30
5.50
30
3.70
30
3.10
30
3.86

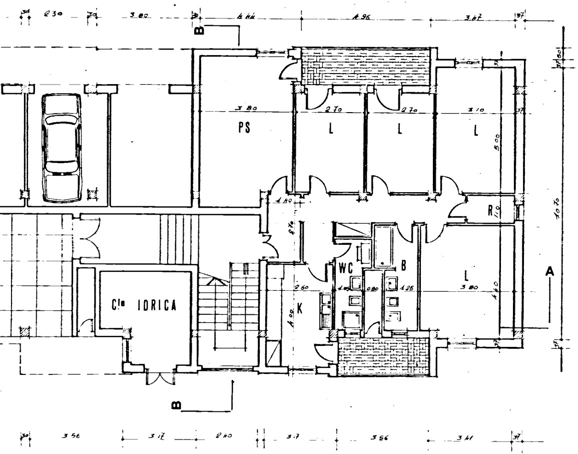
30
2 30
30
3 80
30
4 44
4 96
3 47
37
B
50
37
3 80
PS
2 70
L
2 70
L
3 10
L
5 00
1 40
2 76
R
1 10
10 70
WC
B
L
A
2 60
1 05
0 80
1 25
3 80
4 40
K
4 00
37
Cle IDRICA
B
30
3 56
3 17
2 40
3 7
3 56
3 41
37

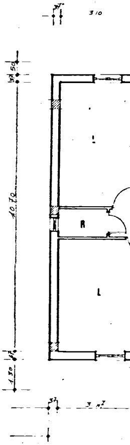
37
3 10
50
37
L
10 70
R
L
37
1 30
37
3 47

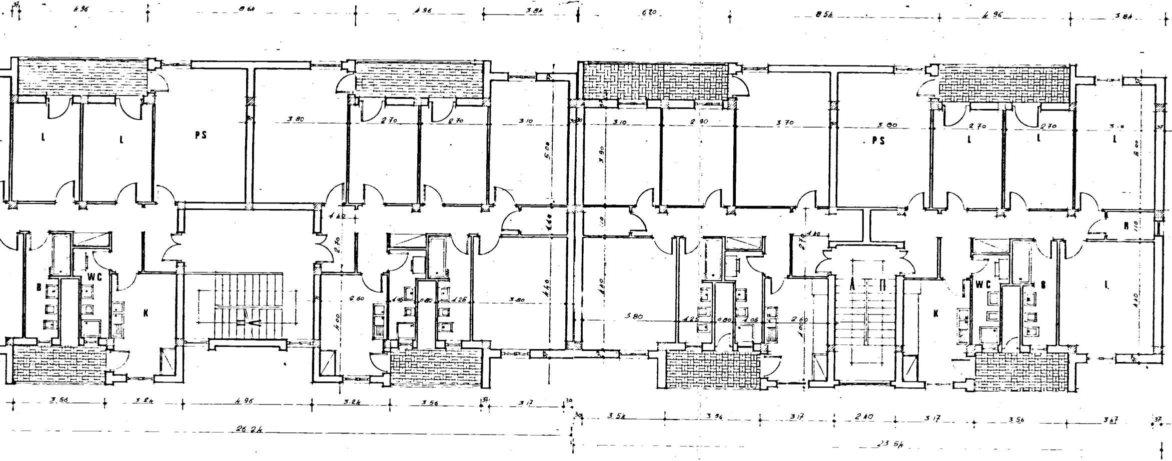
4.96
8.64
4.96
3.84
6.20
8.54
4.96
3.84
L
L
PS
L
L
PS
L
L
L
B
WC
K
K
WC
B
L
R
3.80
2.70
2.70
3.10
5.00
3.10
2.90
3.70
3.80
2.70
2.70
3.90
8.00
1.40
2.70
2.60
4.00
1.26
3.80
4.40
3.80
1.25
0.80
1.06
2.60
4.00
4.10
3.56
3.24
4.96
3.24
3.56
3.17
26.24
3.54
3.56
3.17
2.40
3.17
3.56
3.47
23.54

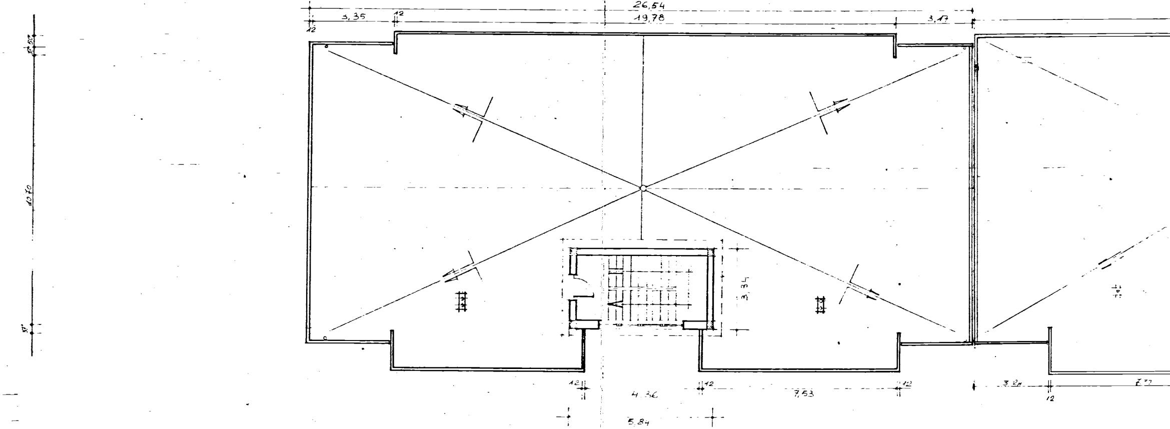
26,54
3,35
12
12
19,78
3,17
50
37
10 70
37
3,34
12
4,36
12
7,53
12
5,84
3,21
12

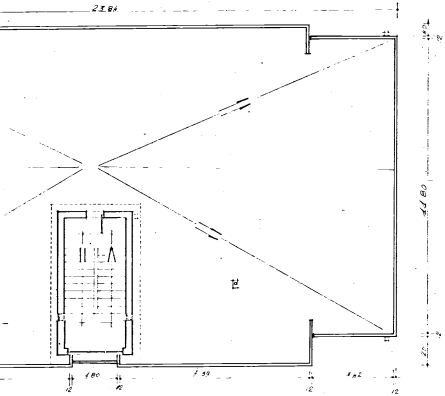
23.84
12
12
11.80
12
20
1.80
12
12
7.39
12
3.12
12