

STUDIO ARCHITETTI INGEGNERI - RO A. 33 VIA RUBICONE	
I.A.C.P. BRINDISI	data 10-4-'60
QUARTIERE S. VITO NORMANNI	aggiorn.
PARTICOLARE INFISSI	dia. n.° 111
scale	
progettata Arch. C. Chiarini (c. gruppo)	dis.
C. Aymonino - B. de' Rossi	
M. Girelli - L. Polf	


1

2


3

4


SEZIONE VERTICALE - Rapp. 1:1

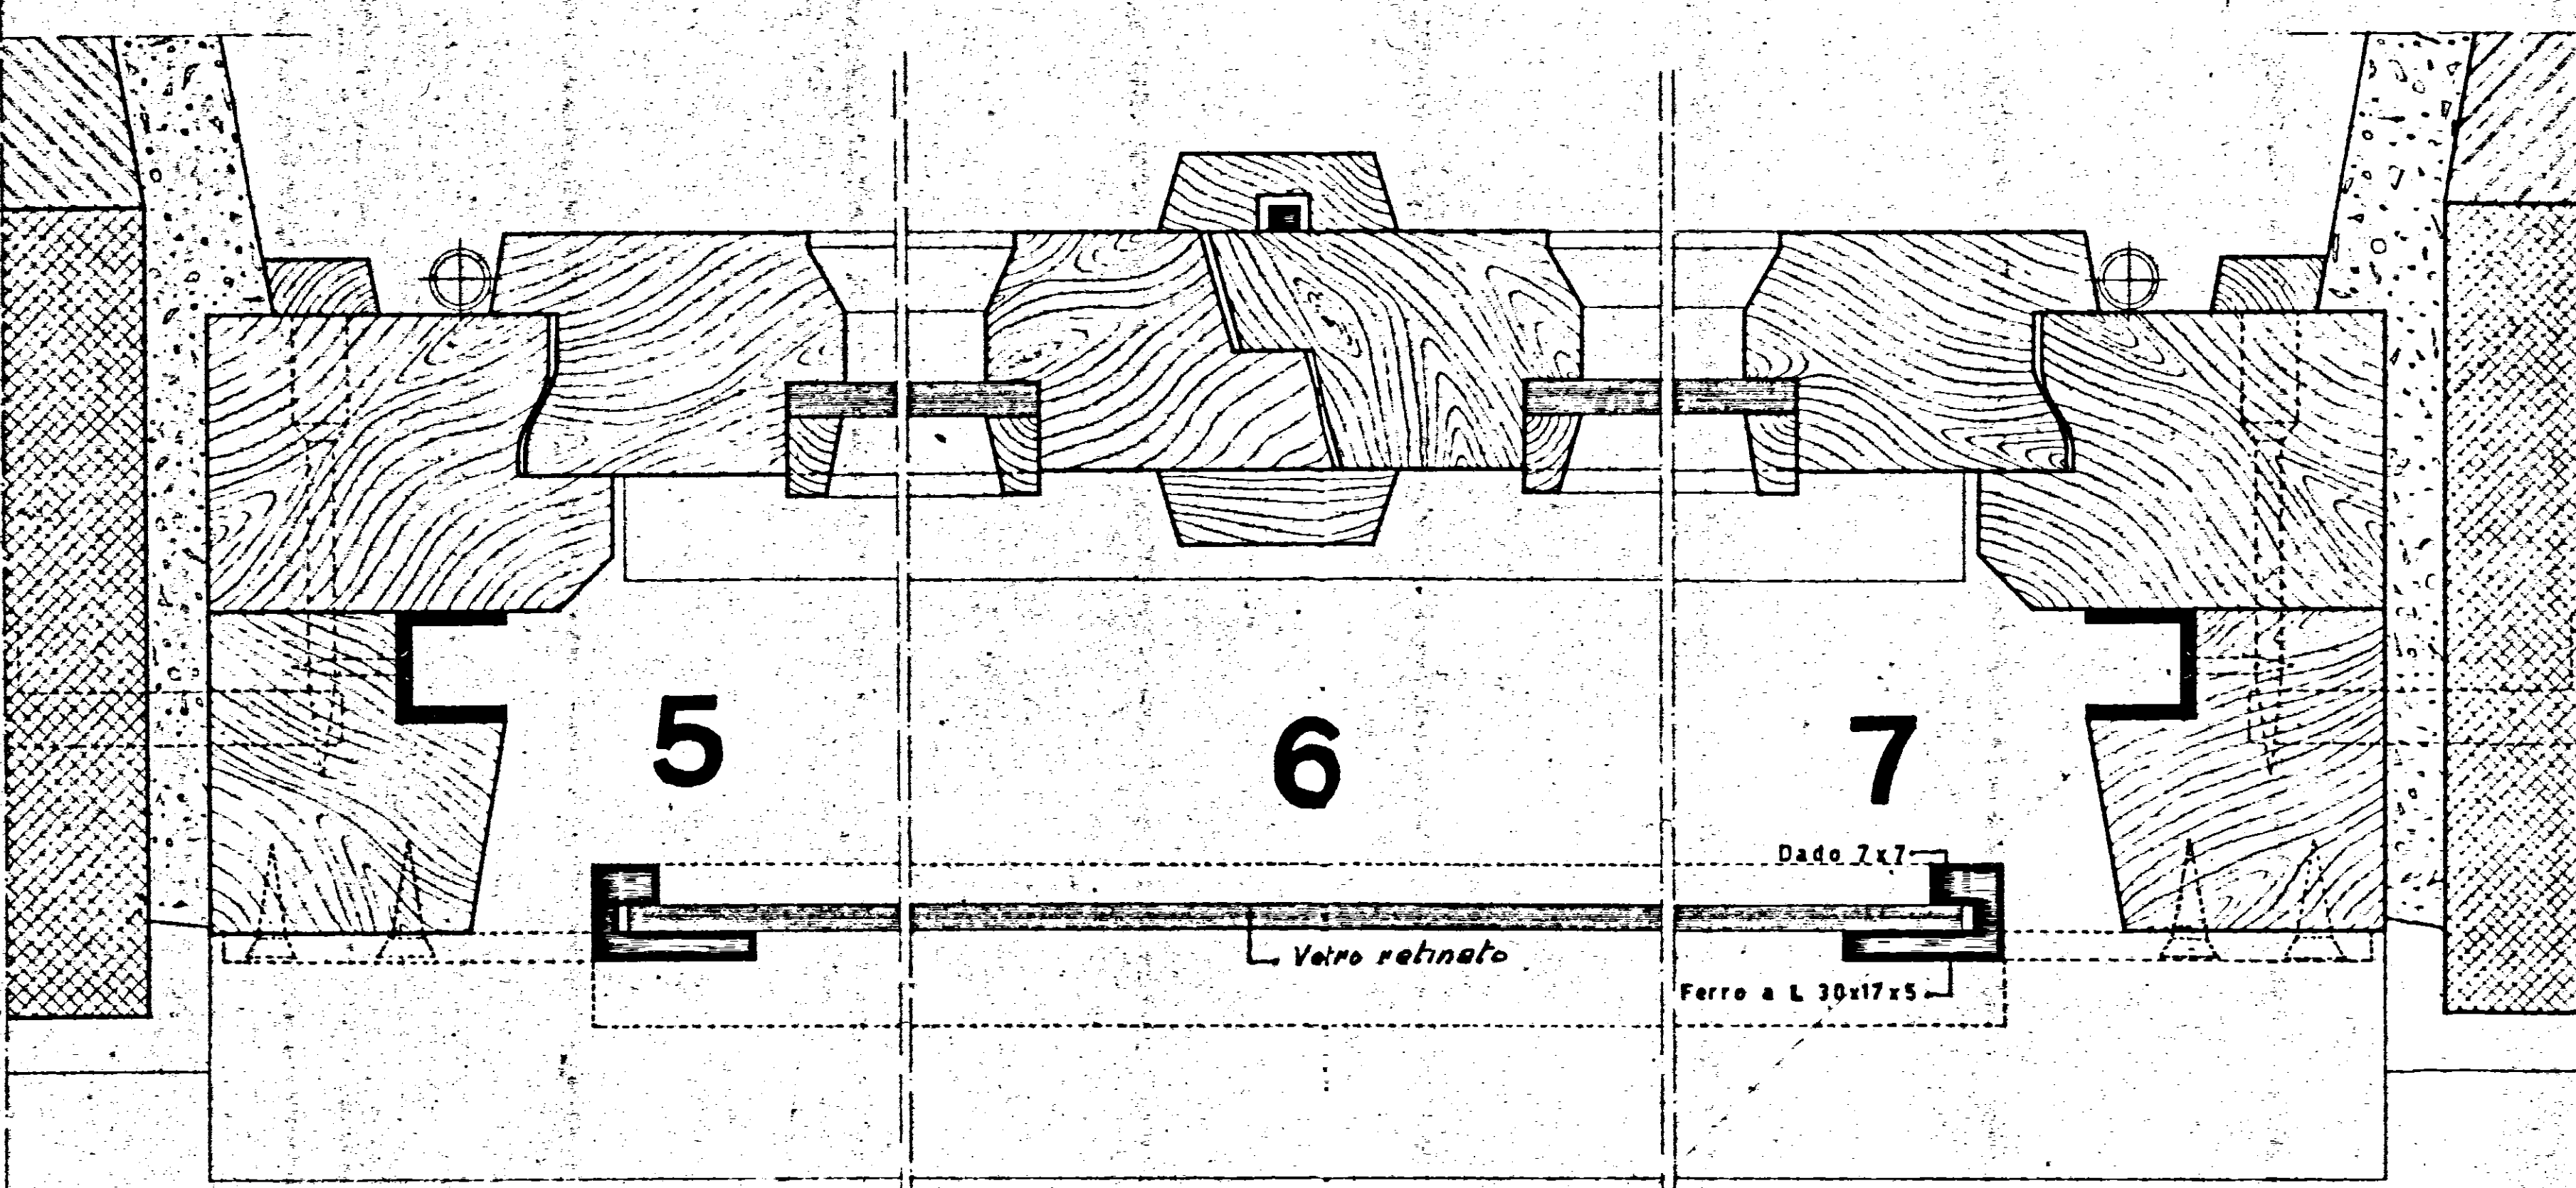


SEZIONE ORIZZONTALE - Rapp. 1:1

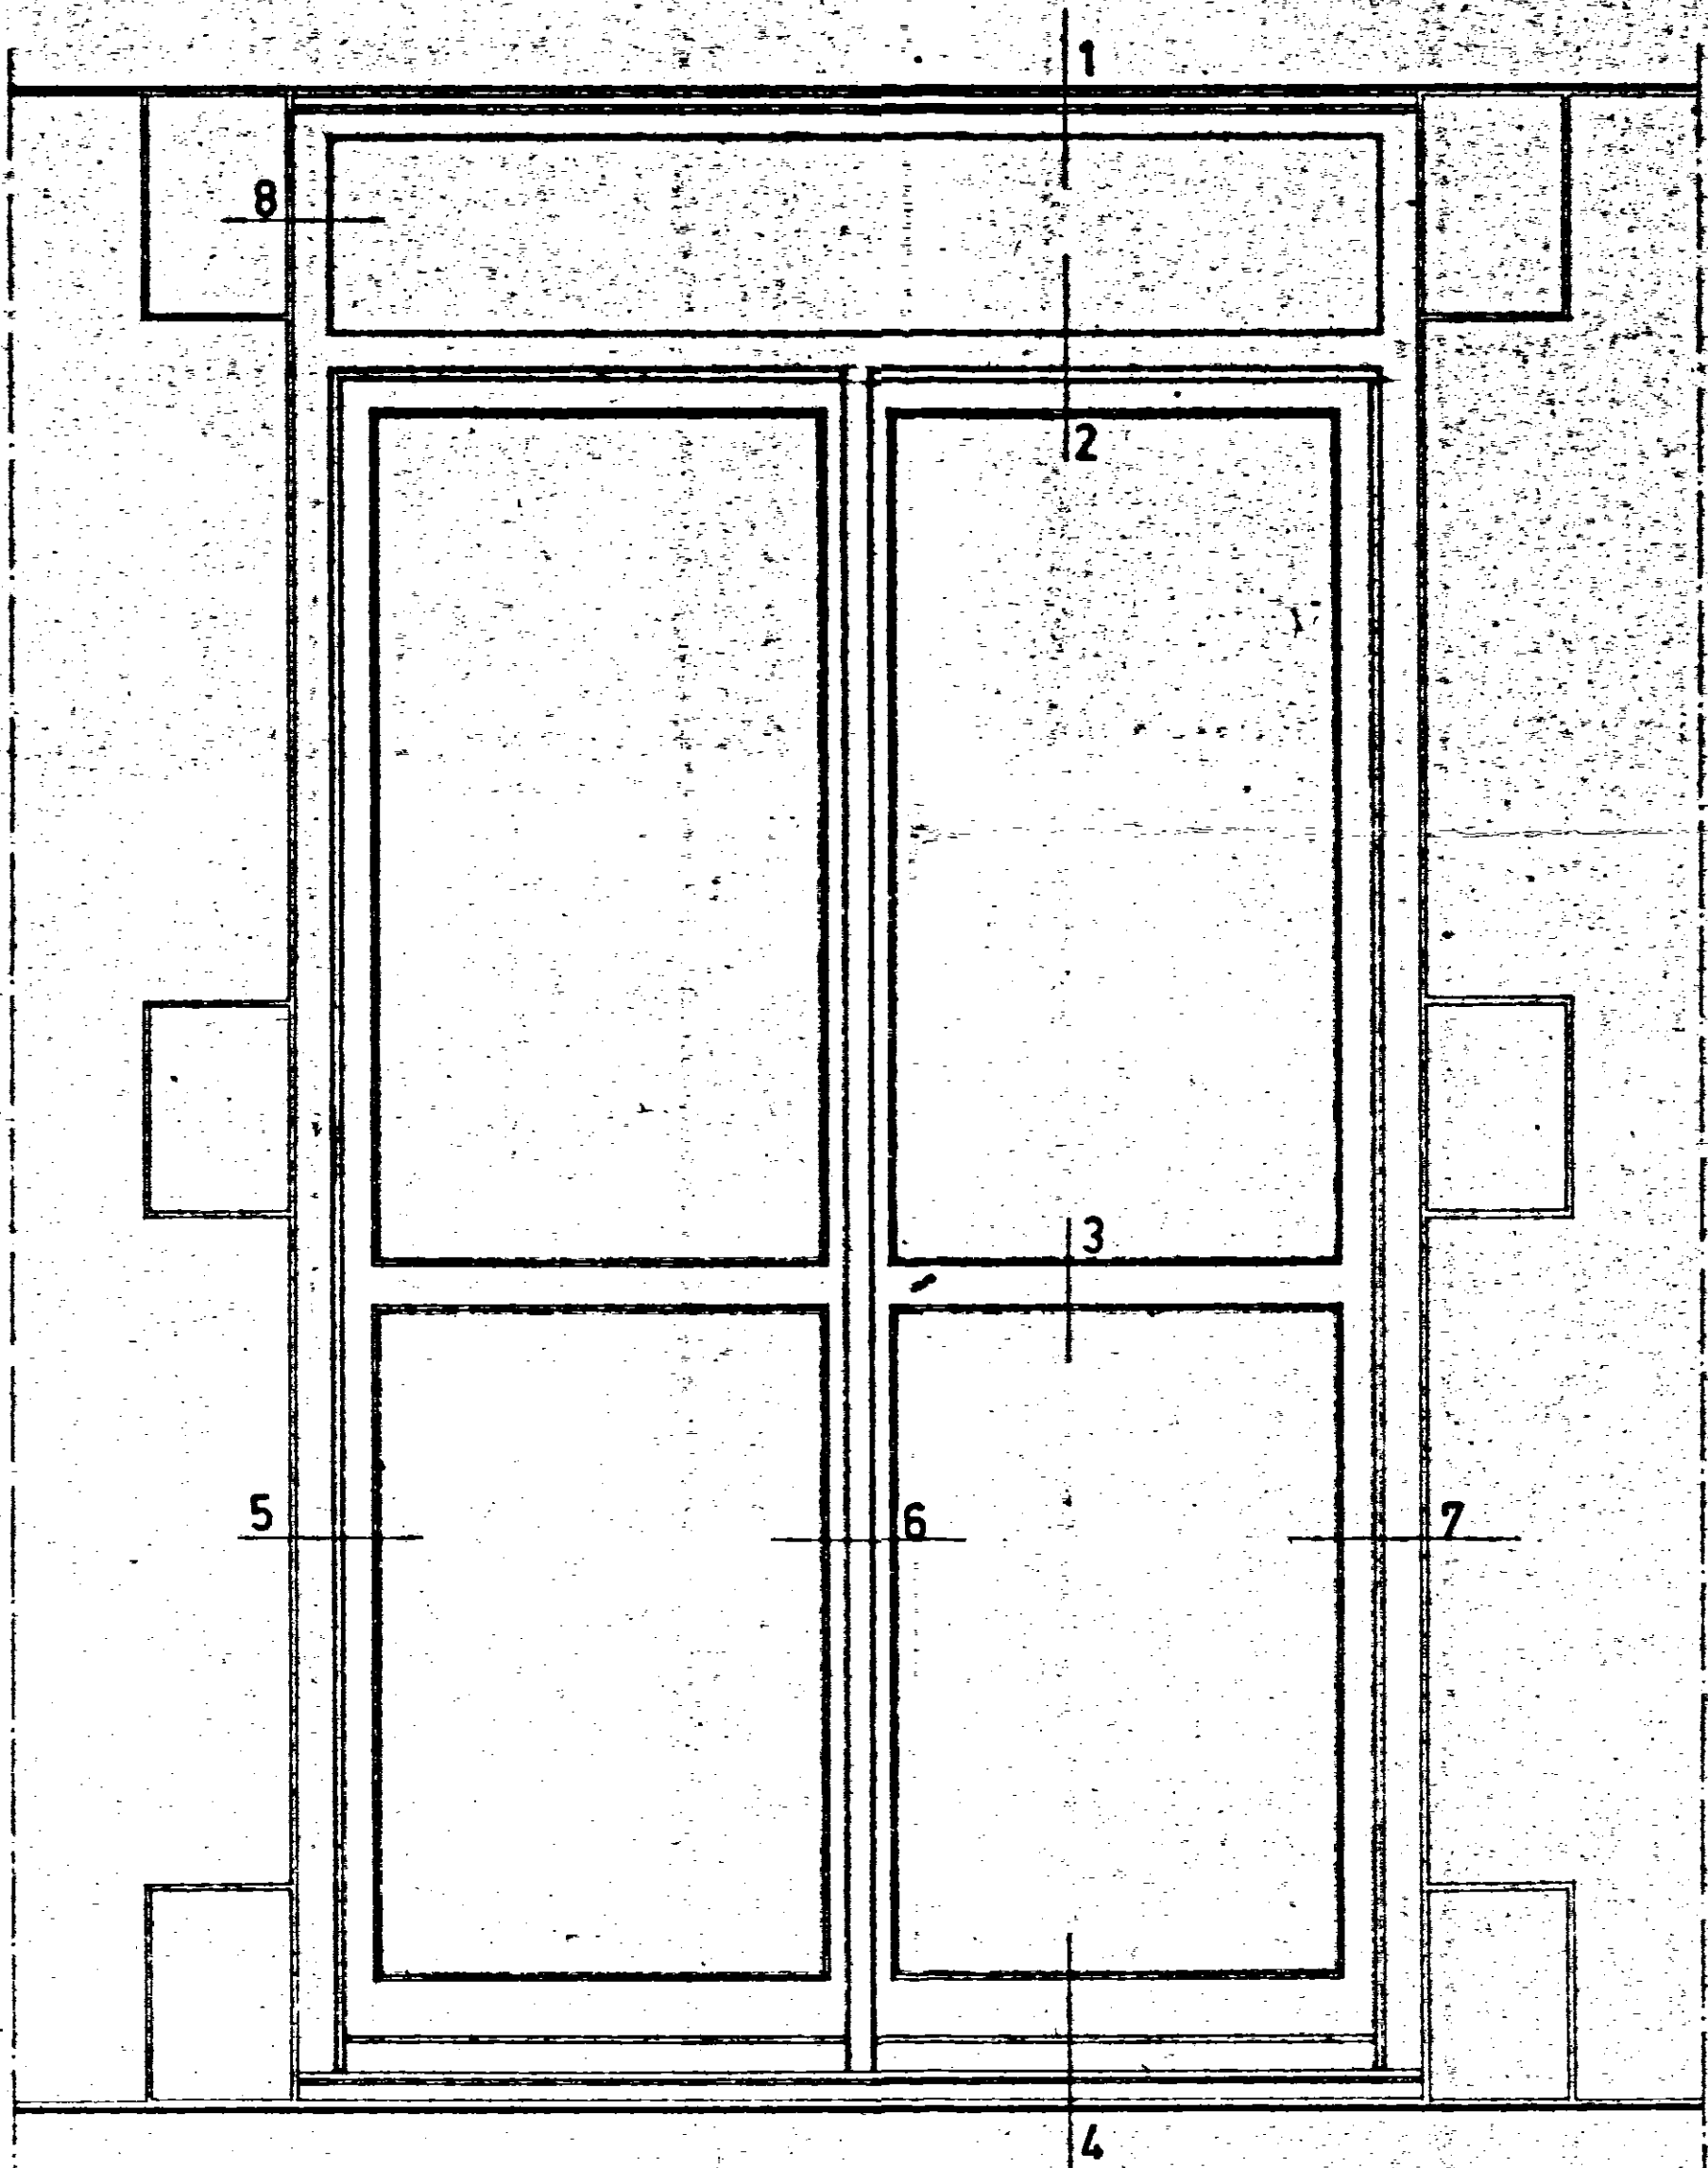


PROSPETTO - Rapp. 1:10

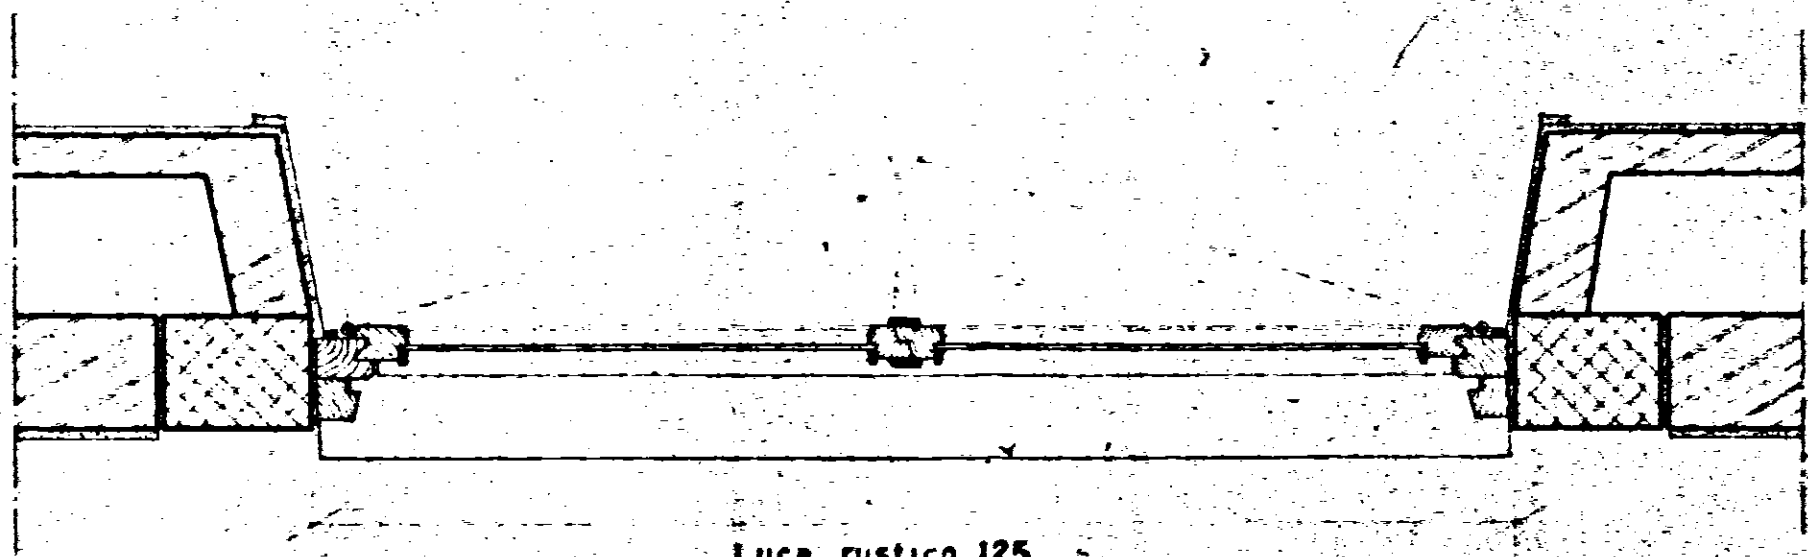

PIANTA - Rapp. 1:10

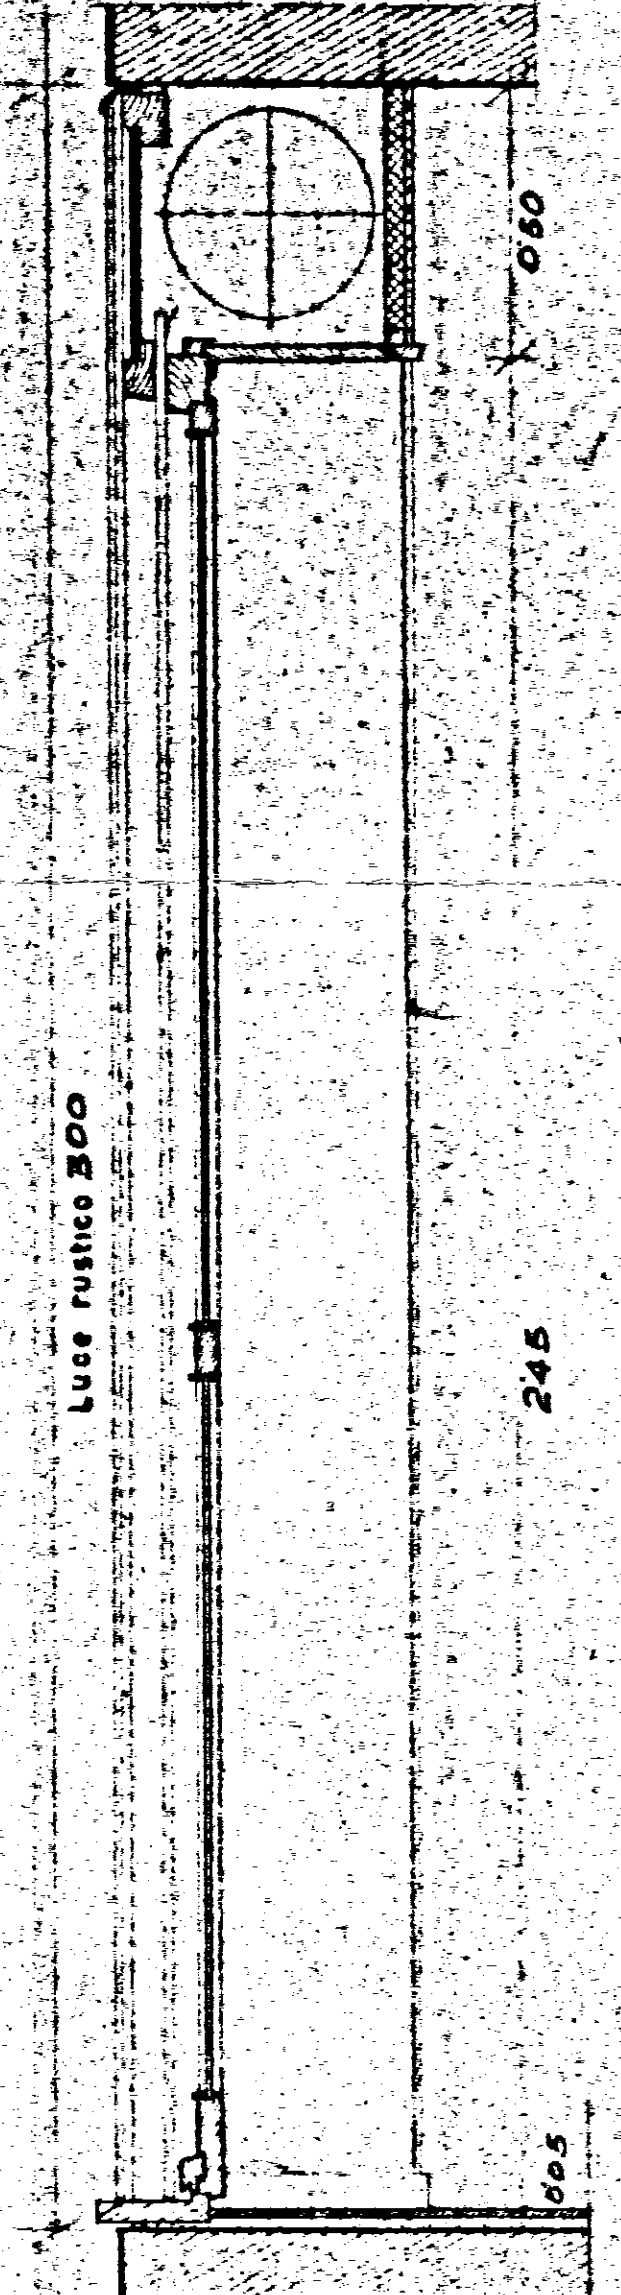

SEZIONE - Rapp. 1:10

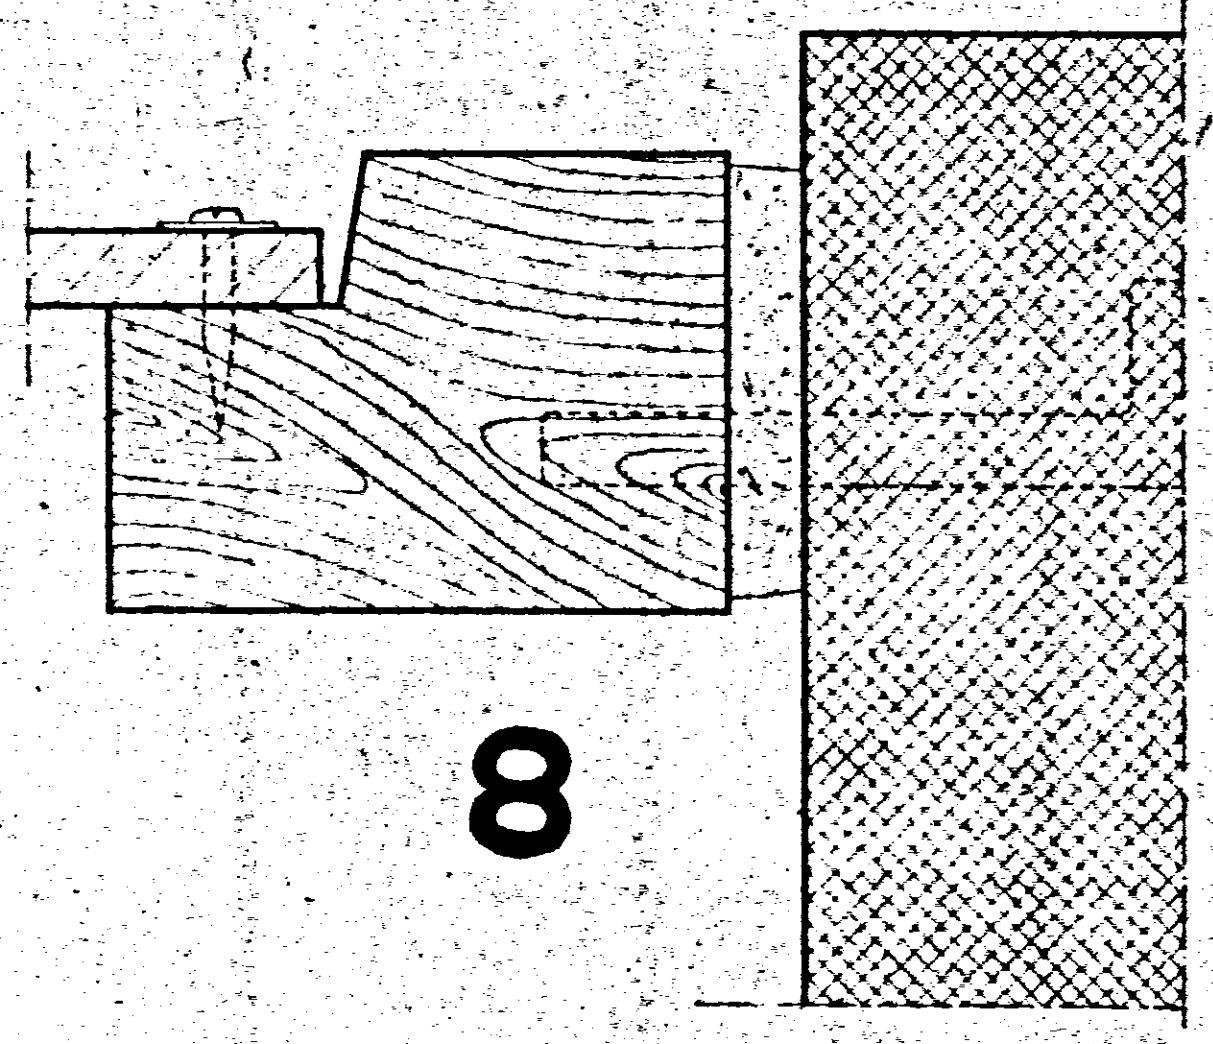

8