

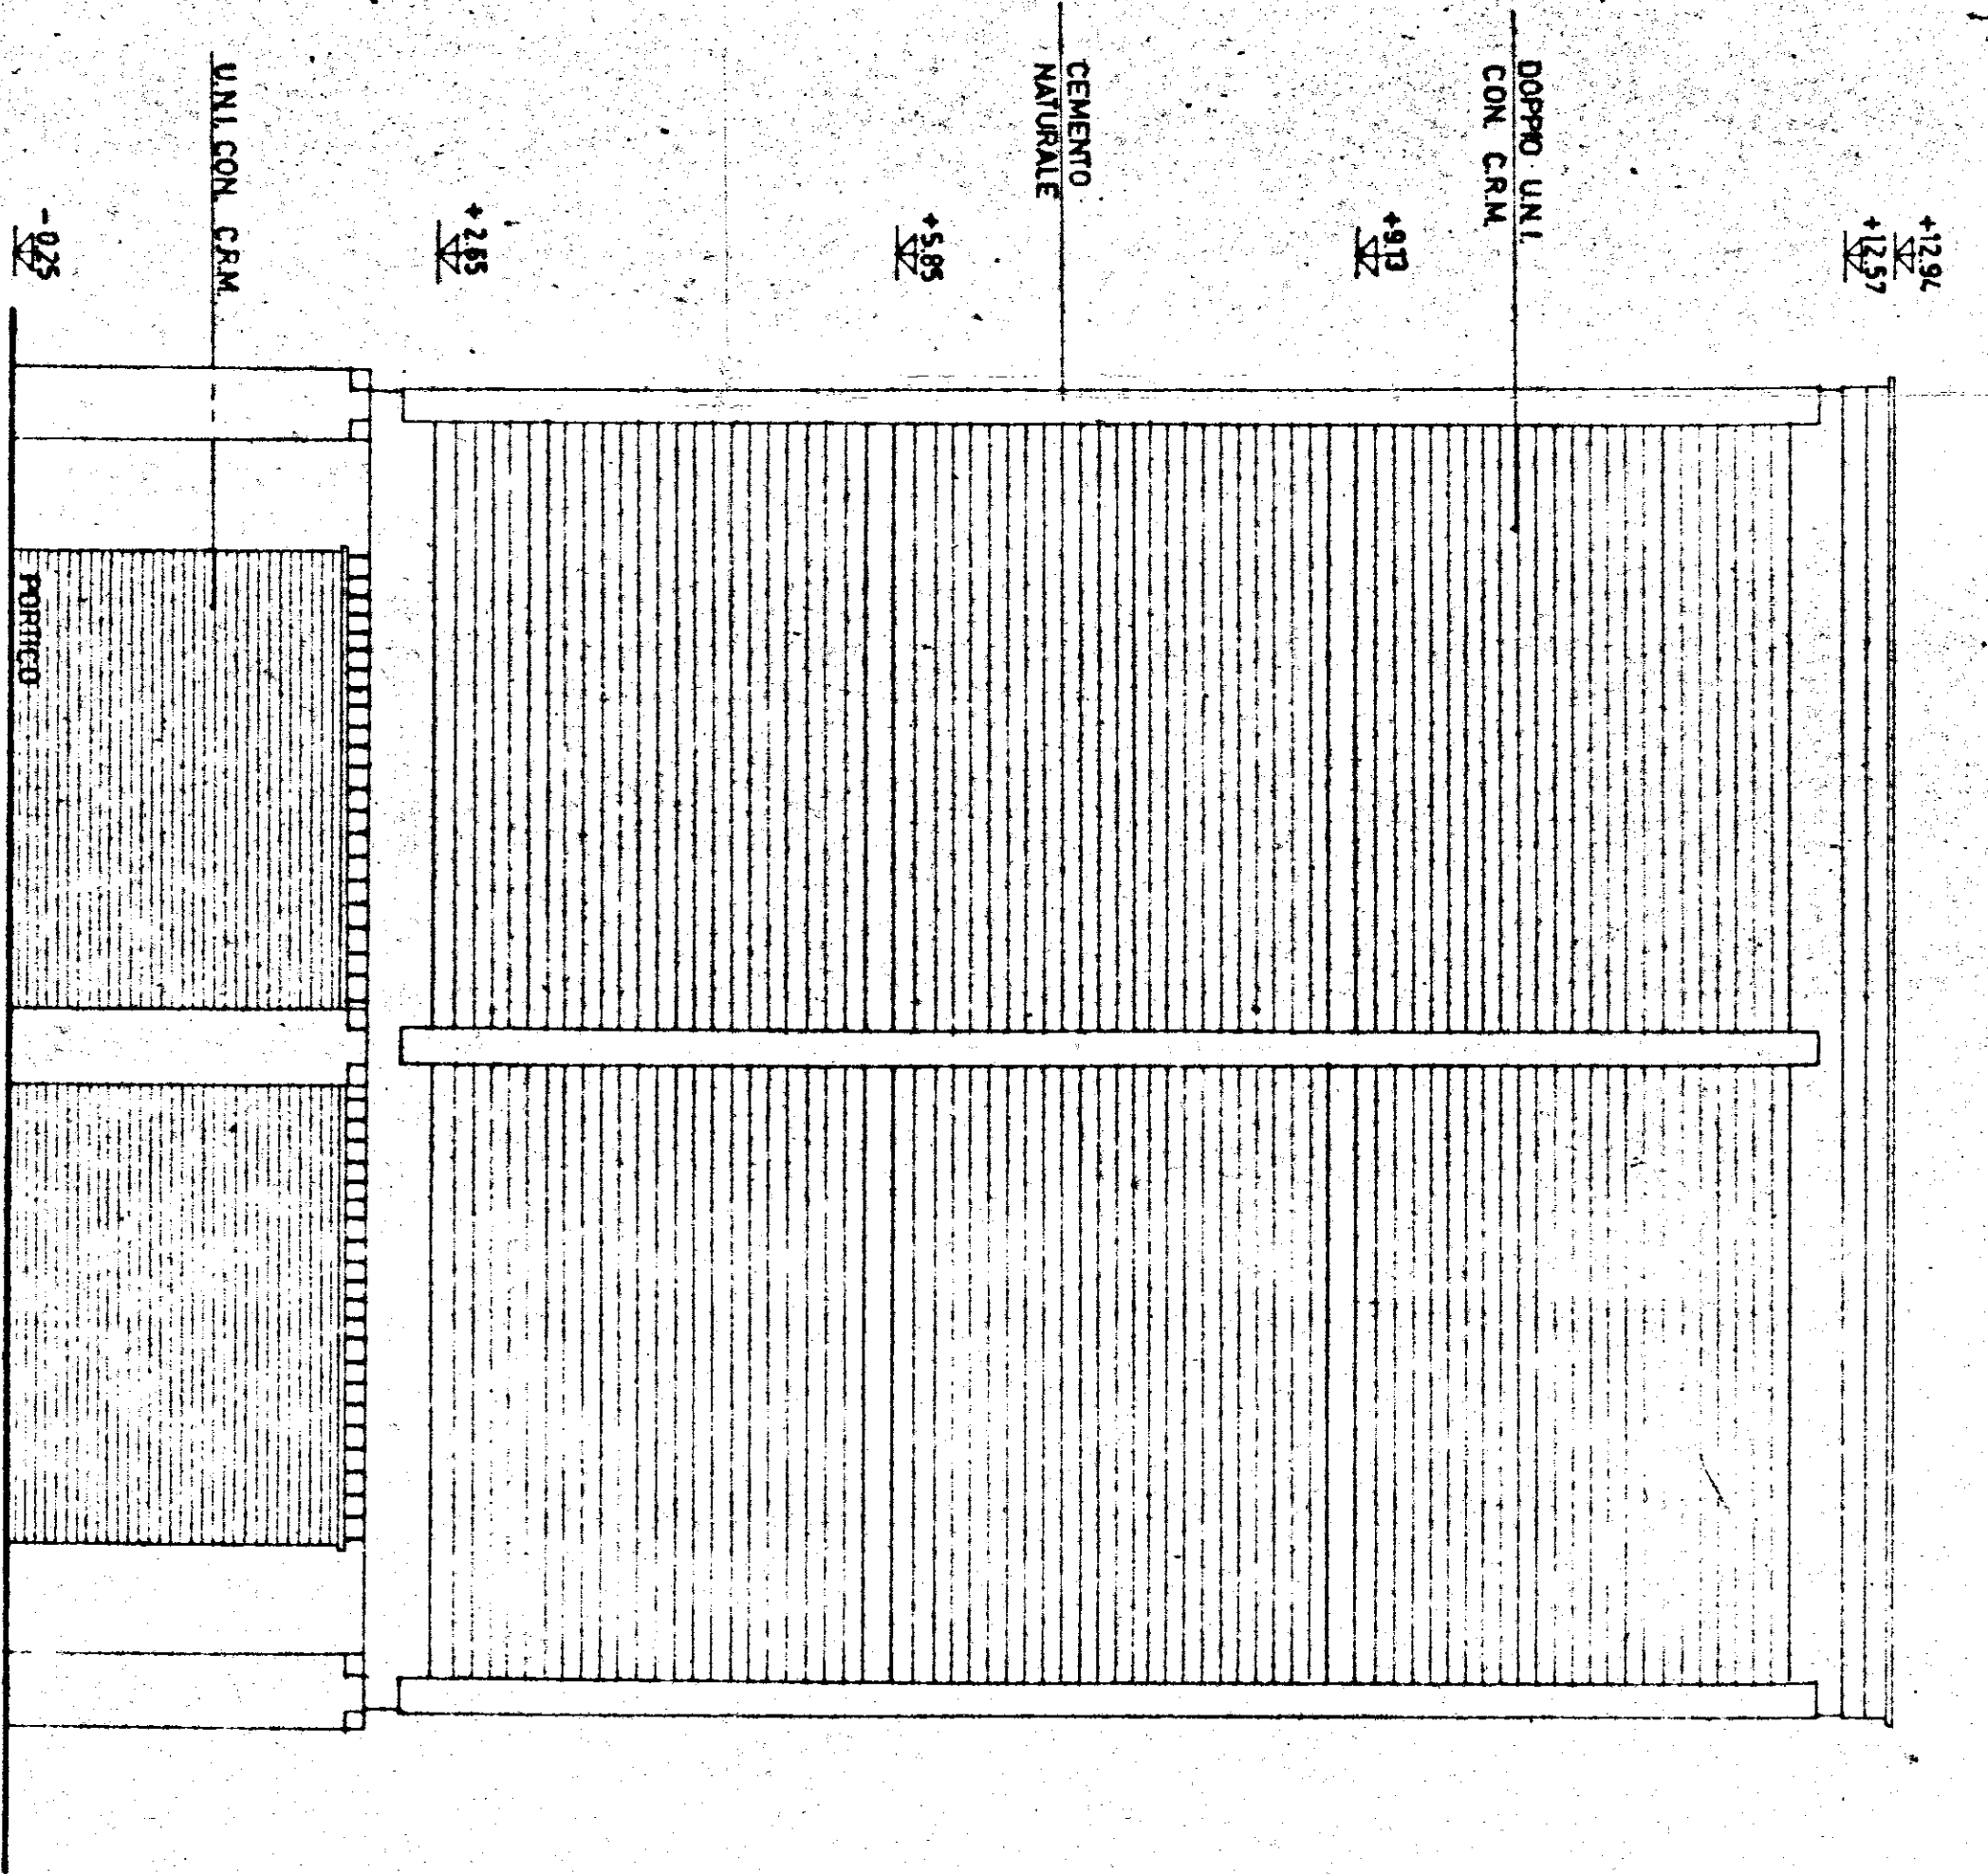
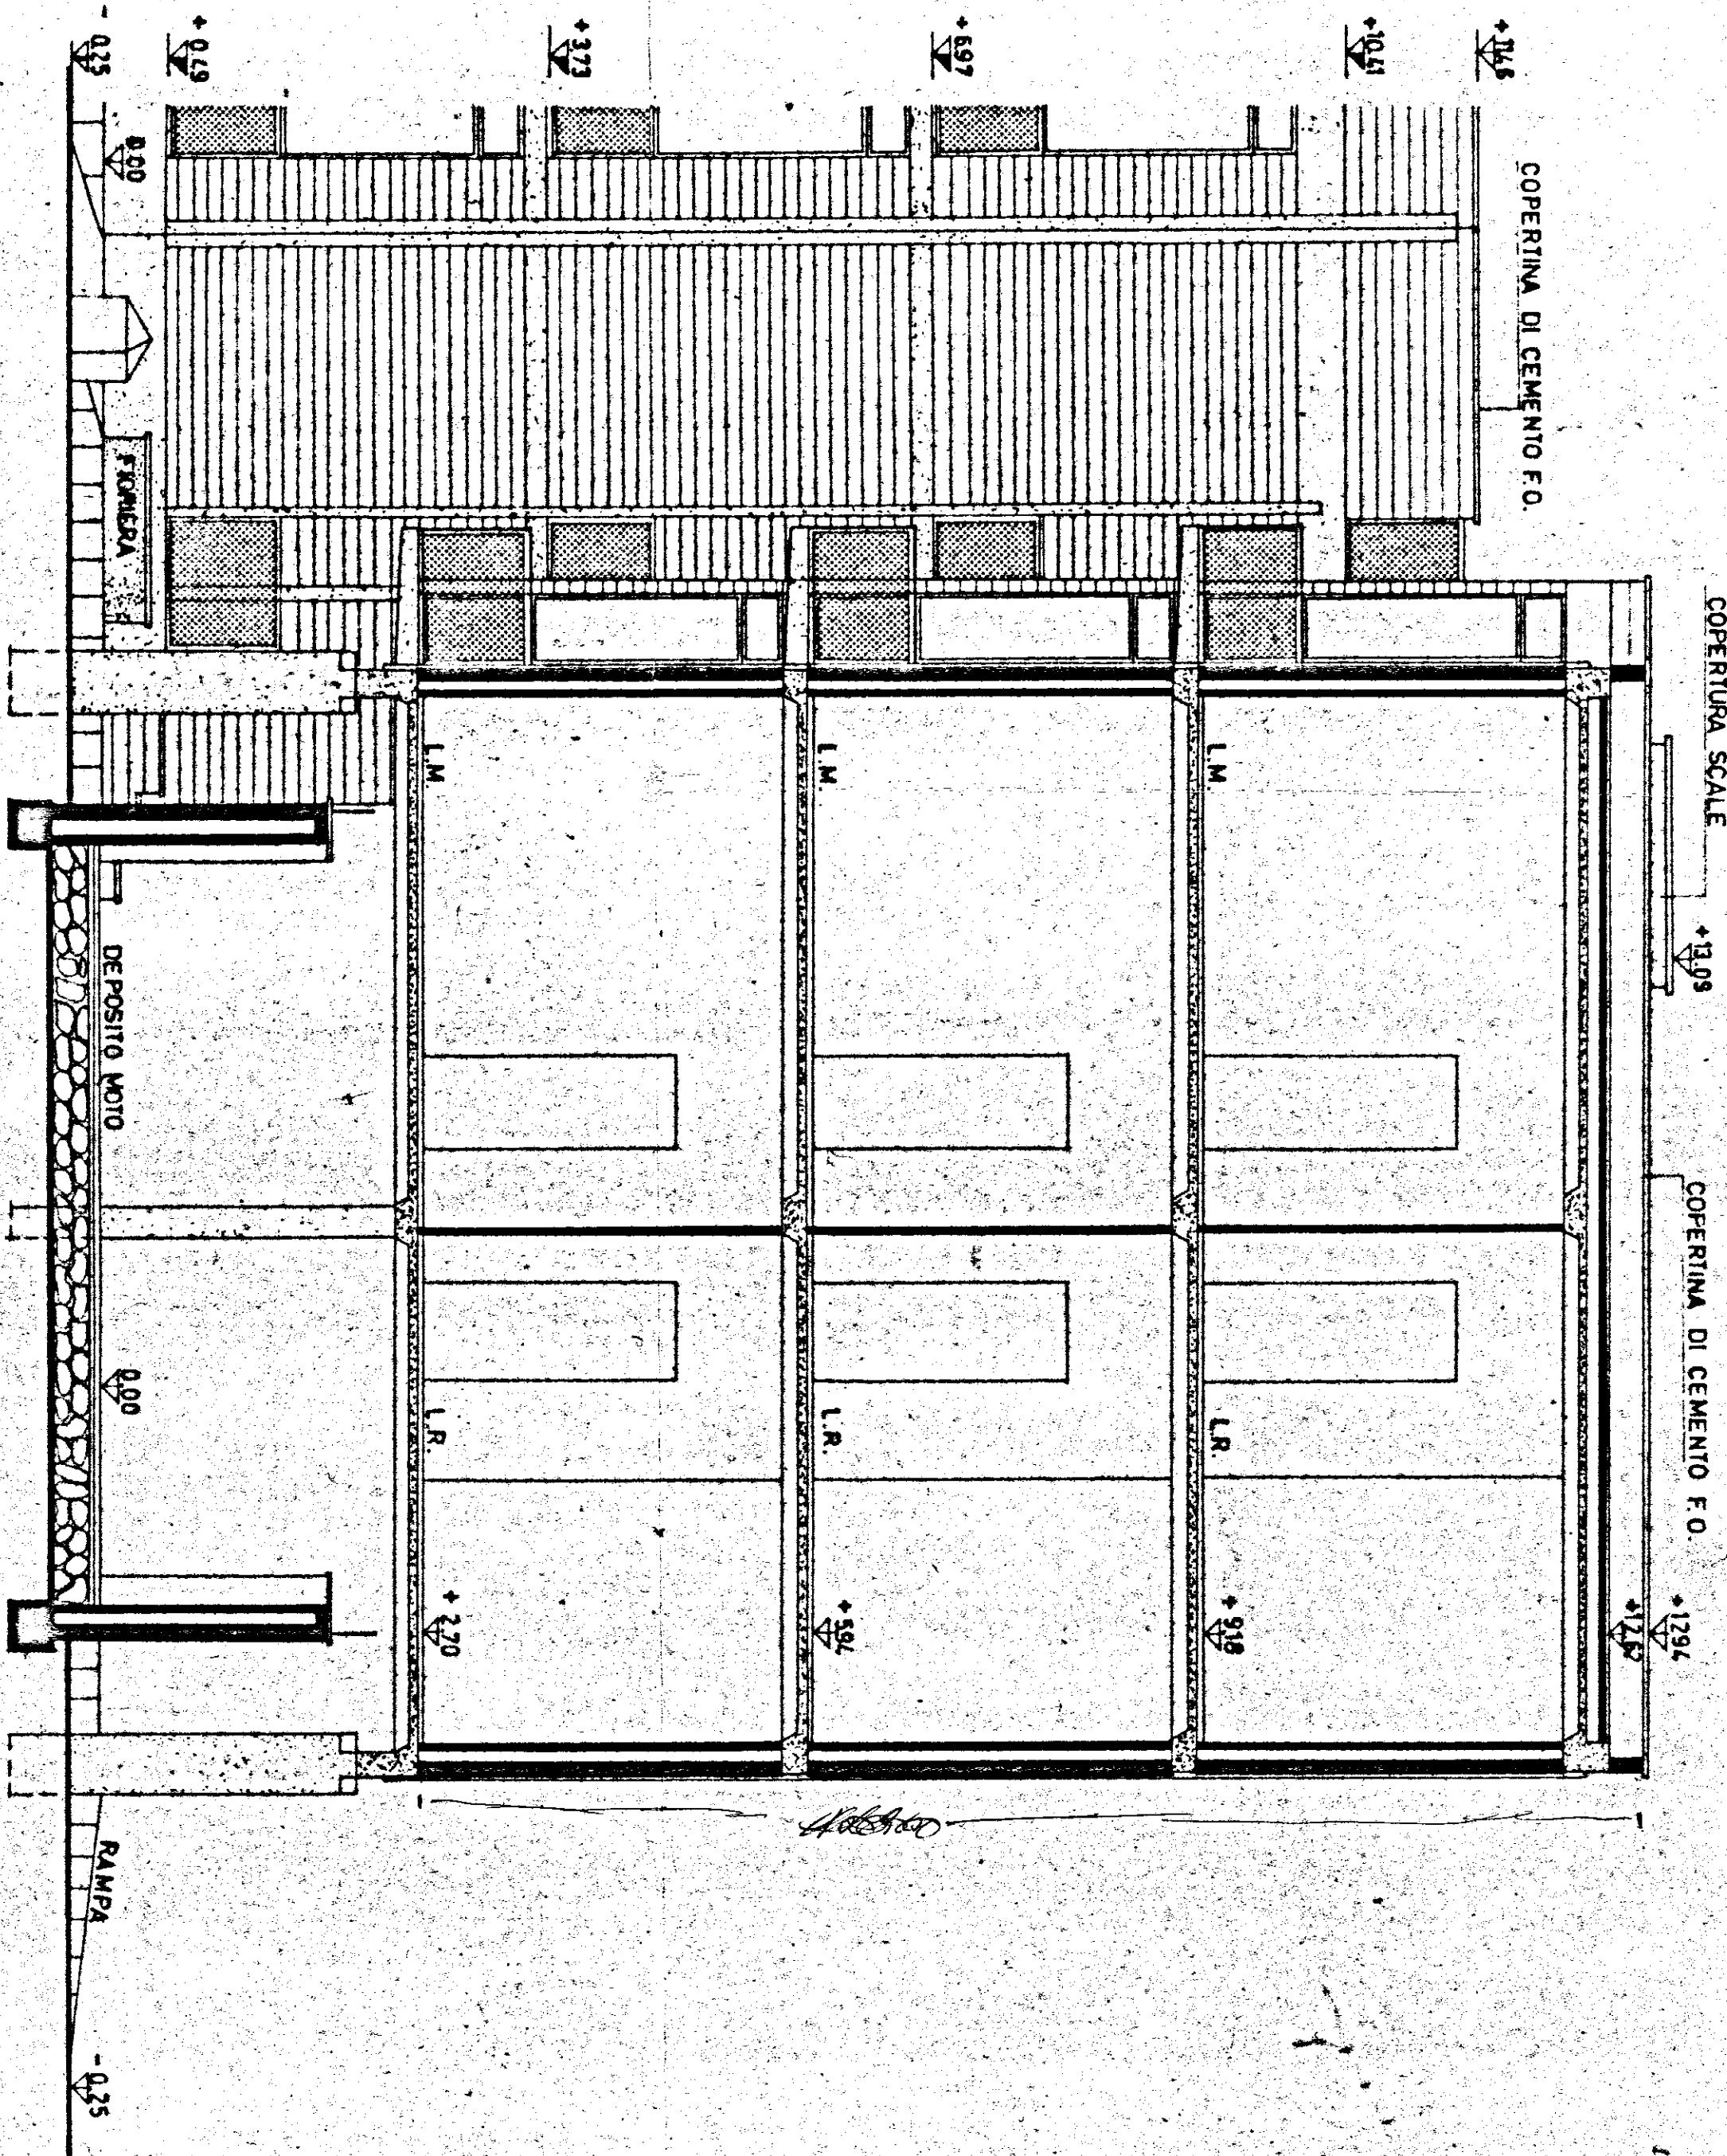


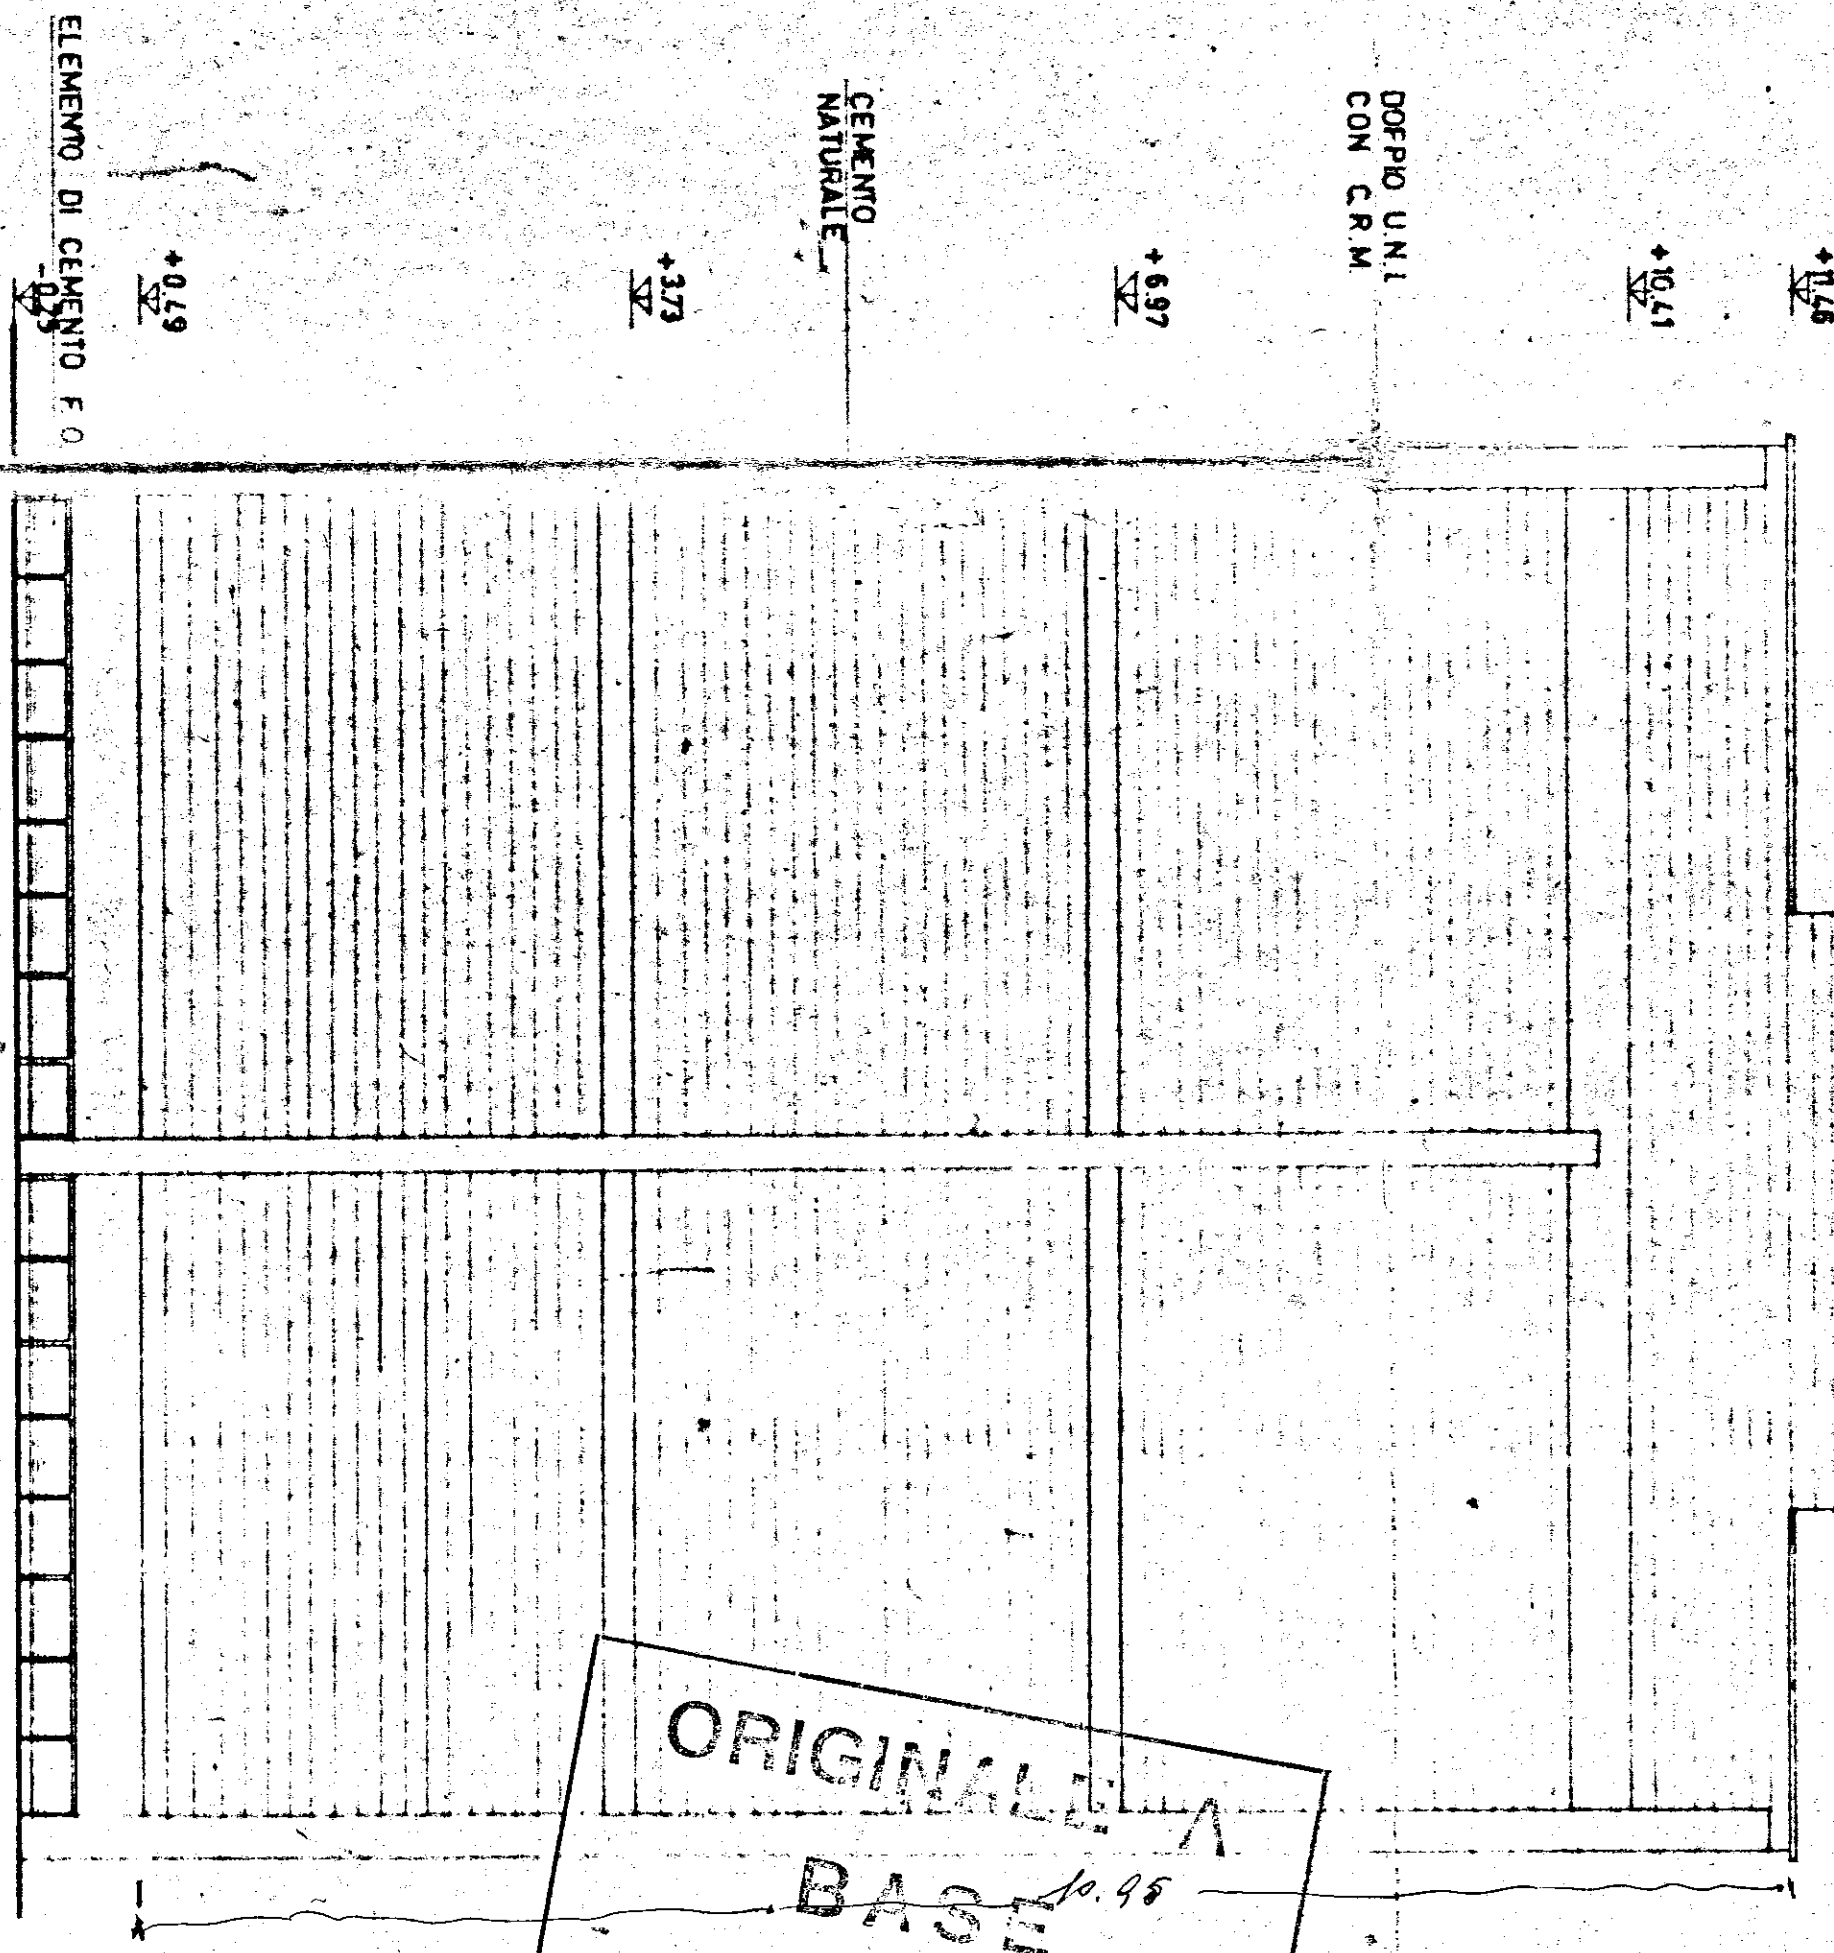

SOLUZIONE TERMINALE CORPO DI FABBRICA ALTO

SEZIONE A-A

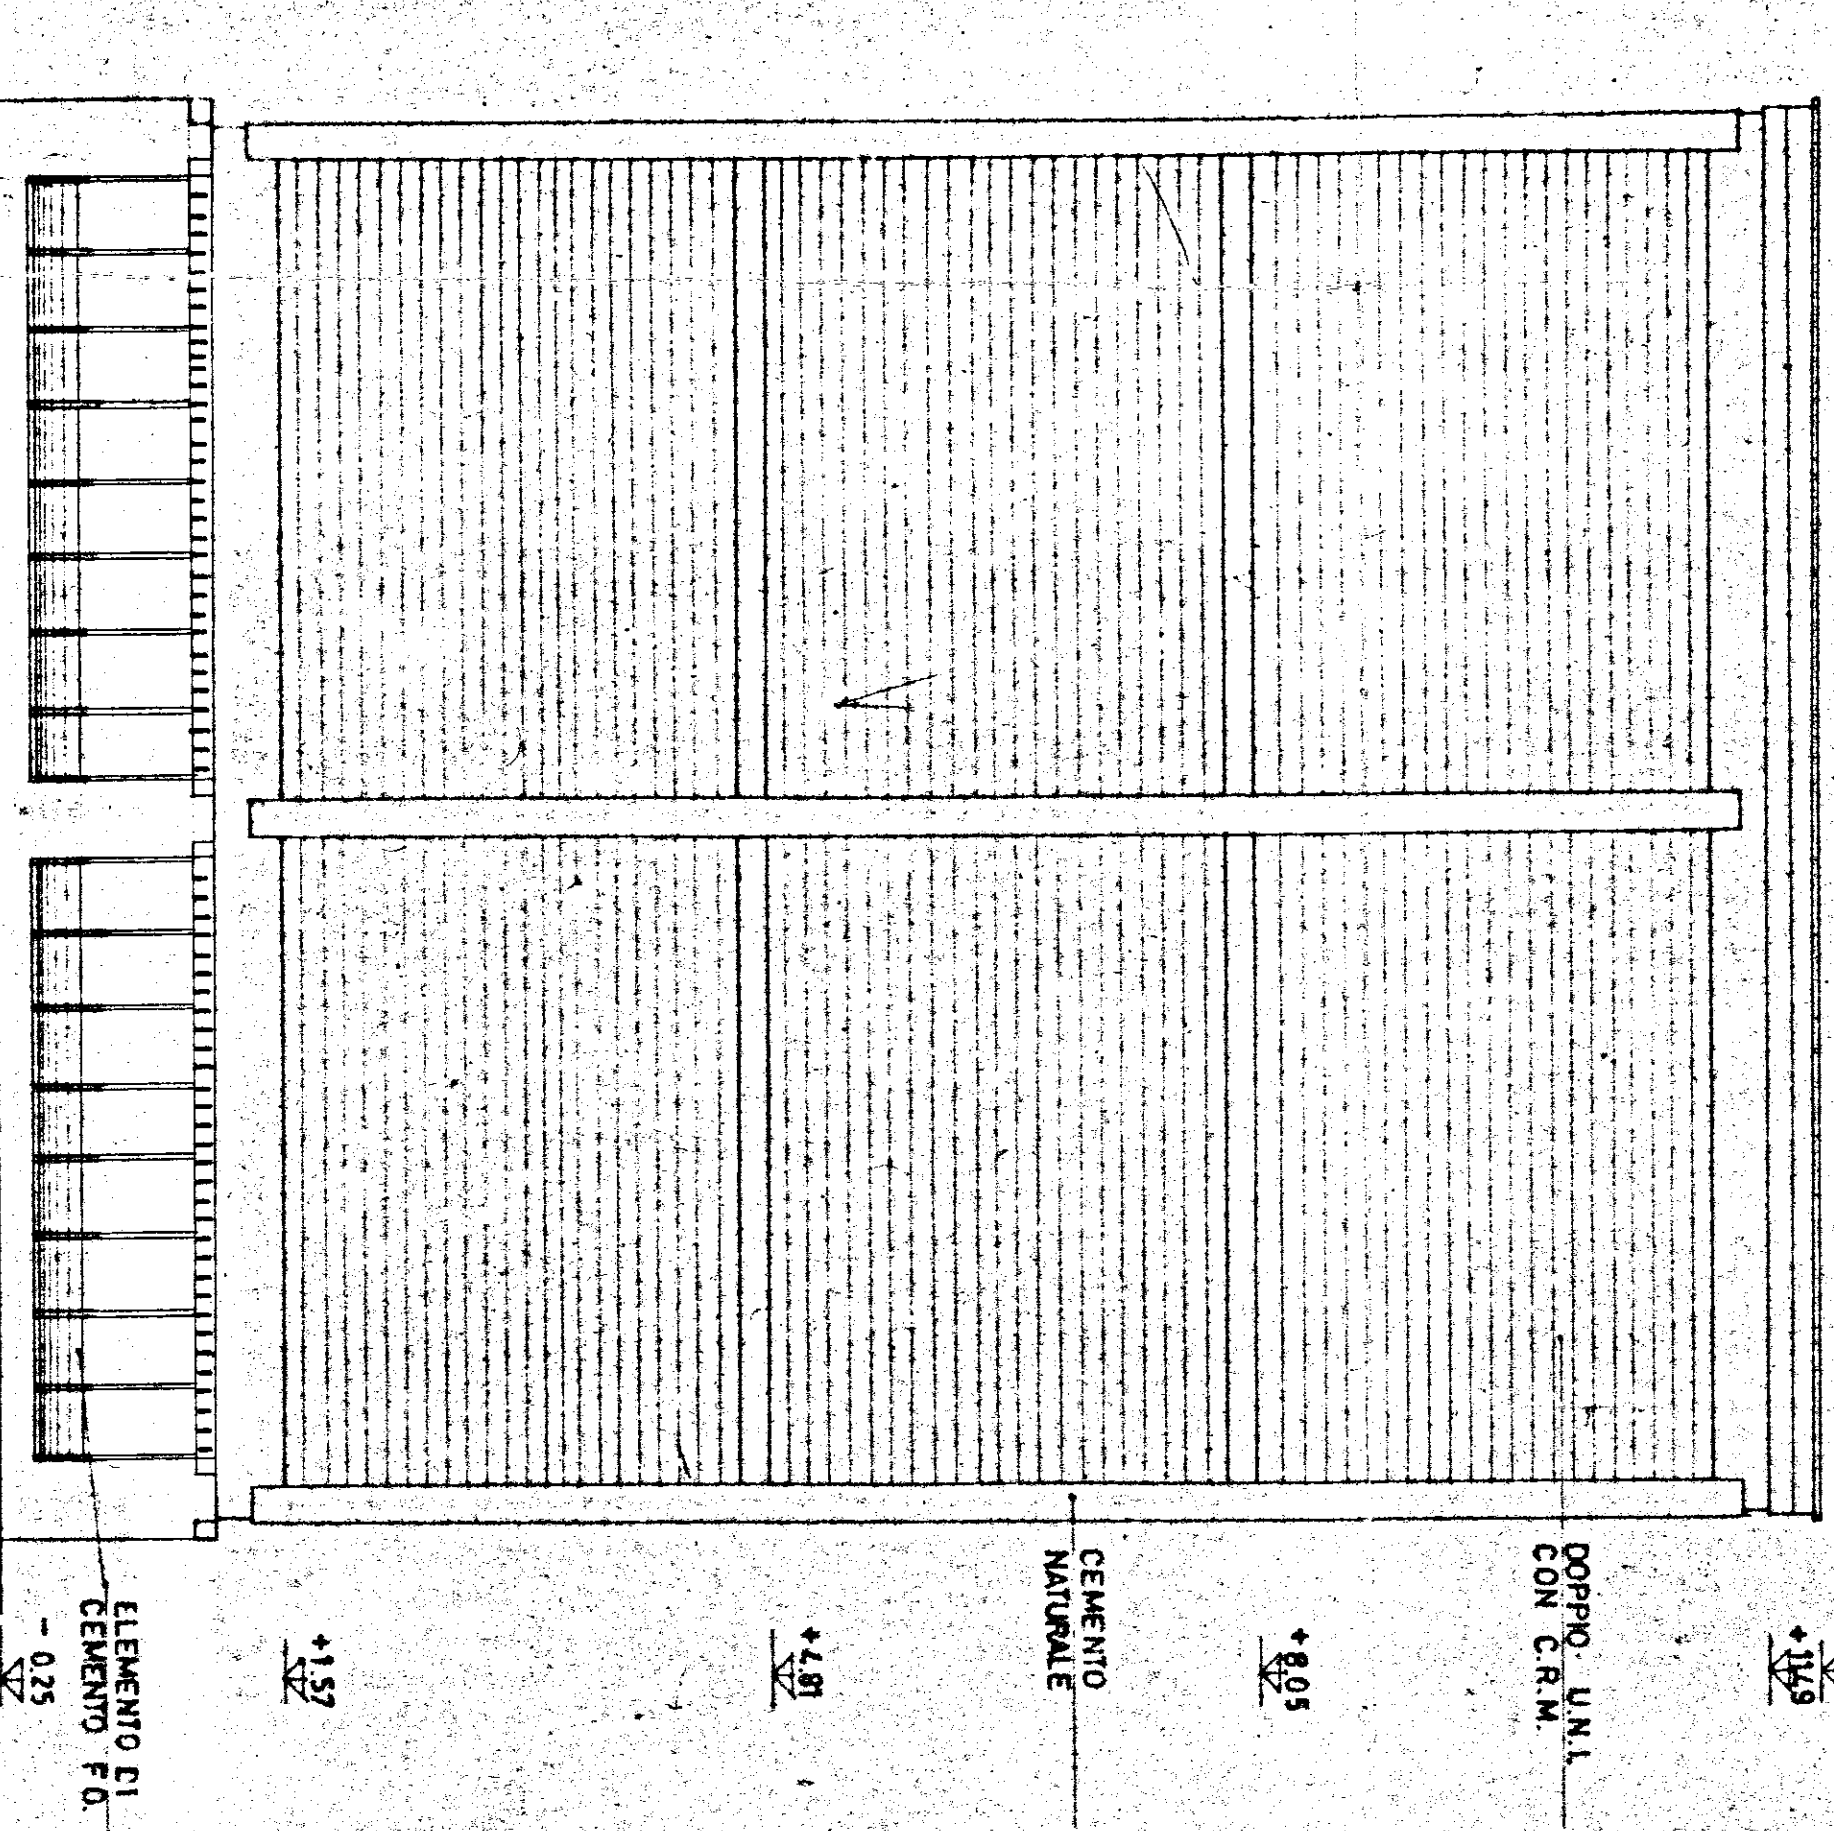

ORIGINALE A
BASE
DI APPALTO

QUARTIERE COORDINATO RIONE "PARADISO"
C.E.P. BRINDISI-SETTORE UNRRA-CASAS

TAV. TIPO A STELLA
6 ter SEZIONE E SOLUZIONI
TERMINALI

SCALA
1:50

GRUPPO VALORI ROMA 1 LUGLIO 1980

110