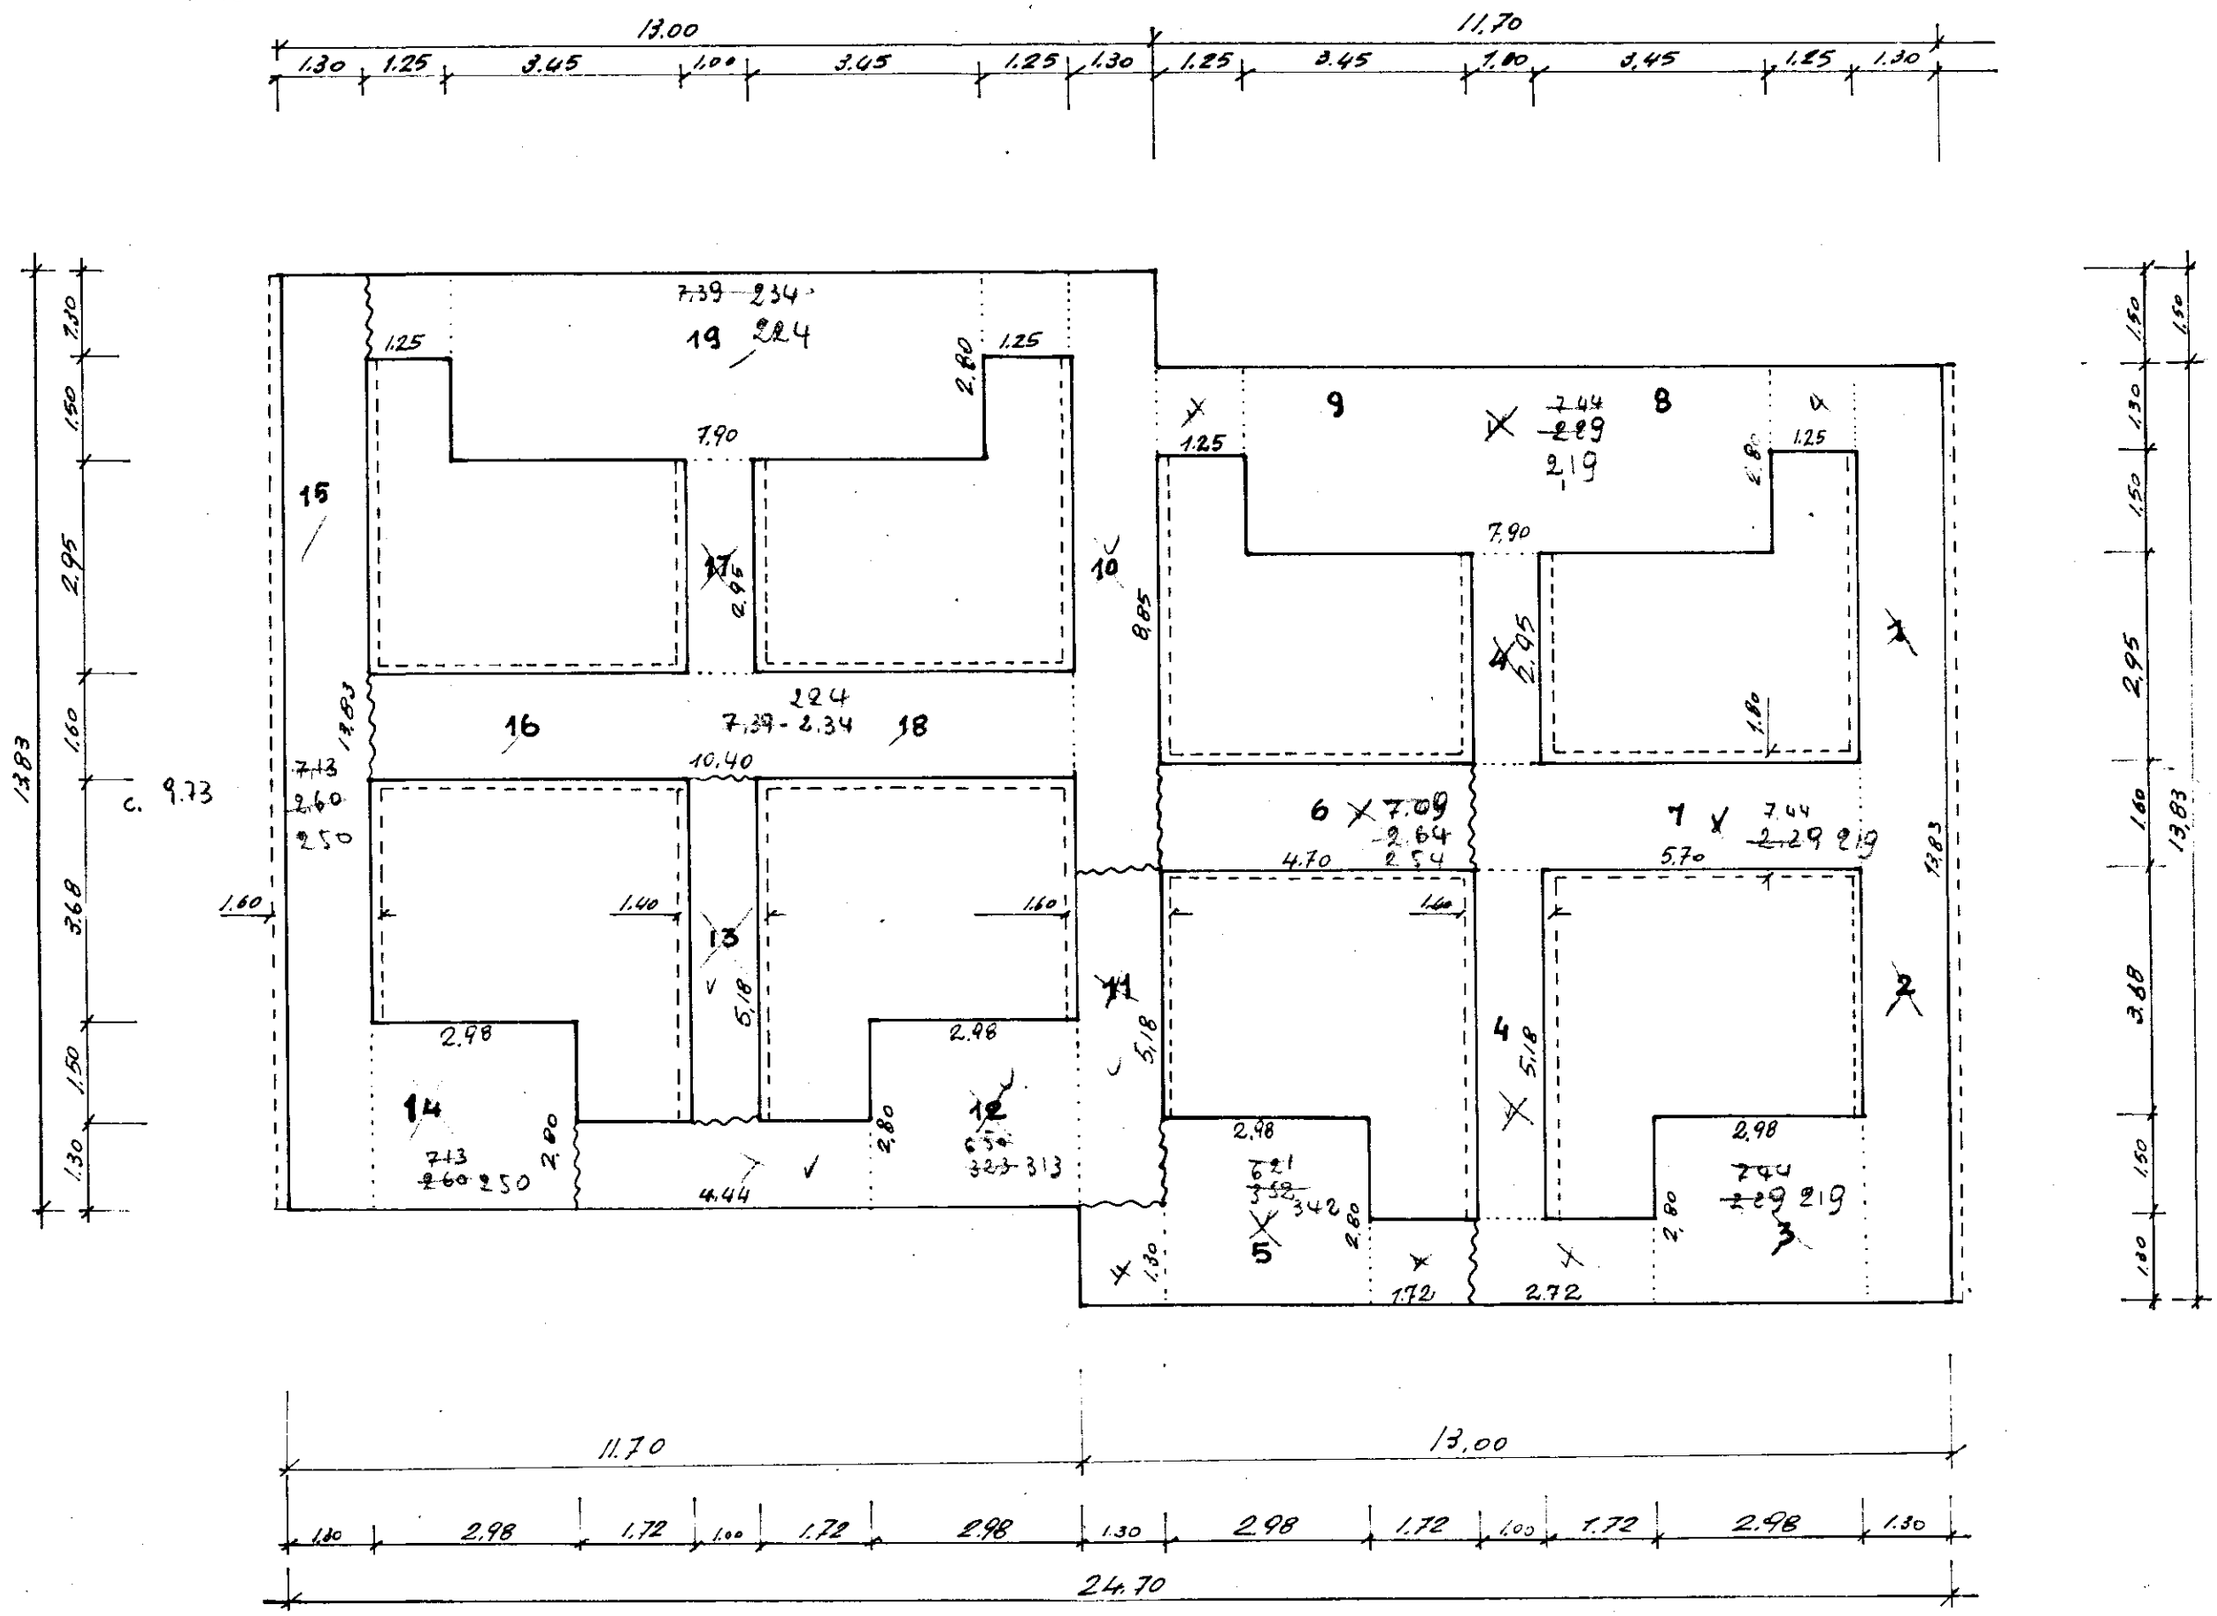CASE PER CONTADINI IN TORCHIAROLO
PAL B
SCAVO DI TERRA e PIANTA BATOLO FONDAZIONE
SCALA 1:100