ISTITUTO AUTONOMO CASE POPOLARI PER LA PROVINCIA DI BRINDISI

1/c

PROGETTO DI CASE POPOLARI IN BRINDISI

FABBRICATO TIPO "T"

PIANTE SCALA 1:100

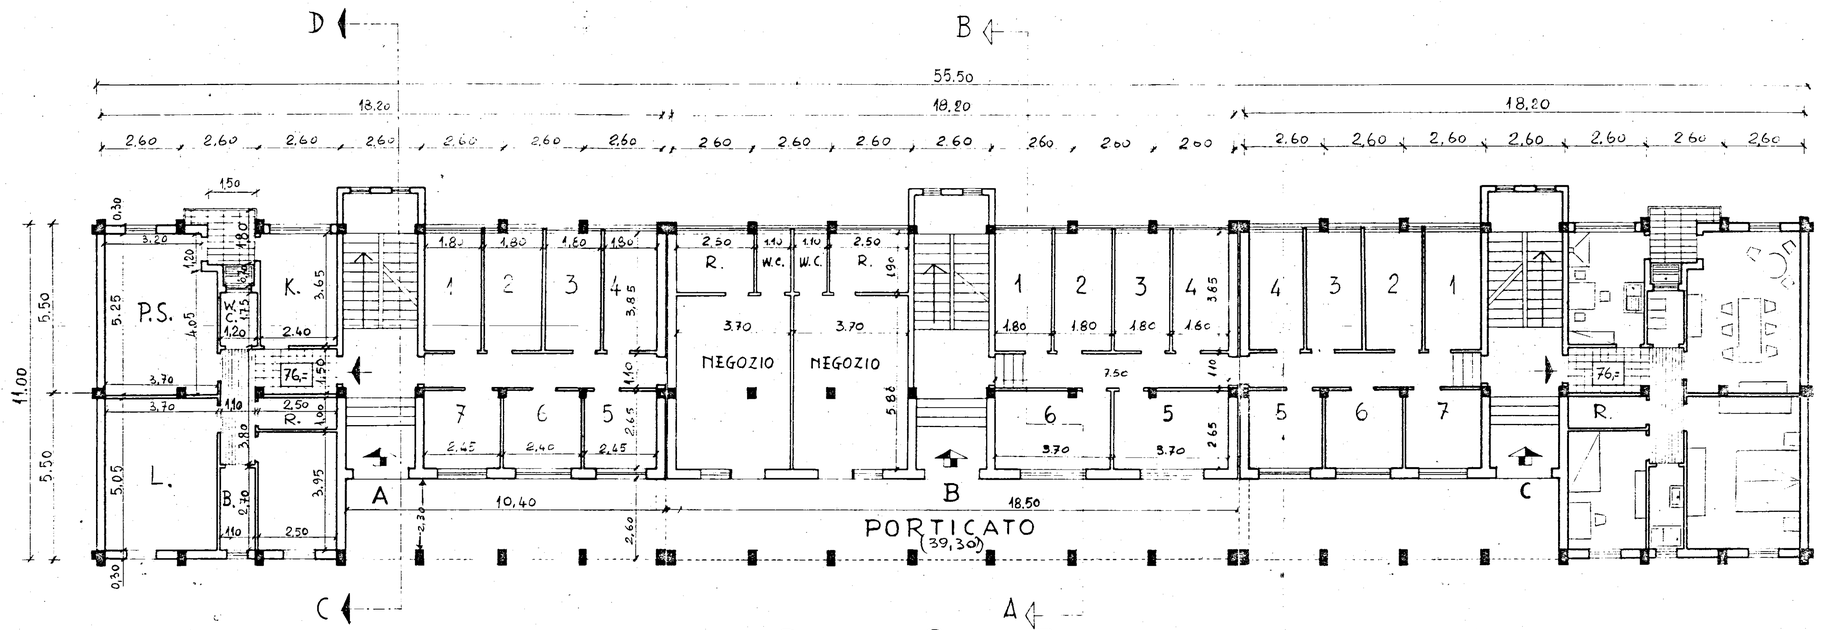

PIANTA PIANO TERRA

0,25 / 1,00