
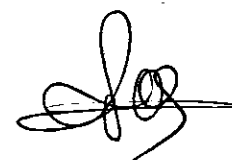


18-10-1984 20
22-10-1984


IL COORDINATORE
DEI SERVIZI NUOVE COSTRUZIONI
(Dott. Arch. Pietro ORESTA)

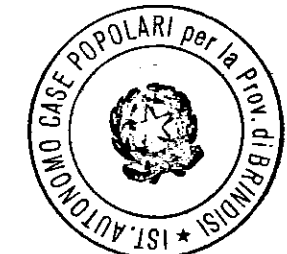

IL PRESIDENTE
(Michele Narcisi)

istituto autonomo case popolari

— brindisi —

legge 5-8-1978 n. 457 III° biennio 1982-1983
programma intervento n. 011-97-1
codice 3167401101

9^a

progetto per la costruzione di alloggi
popolari in ORIA.


lotto B2 VIA M. PACUVIO ANGOLO D.
GRECO, SCALA - C-e - D-
— VARIANTE AL PIANO TERRA —

ufficio
progettazione
I. A. C. P.
brindisi


alloggi n. 16 da mq. 88

scala 1:100

SEZIONI

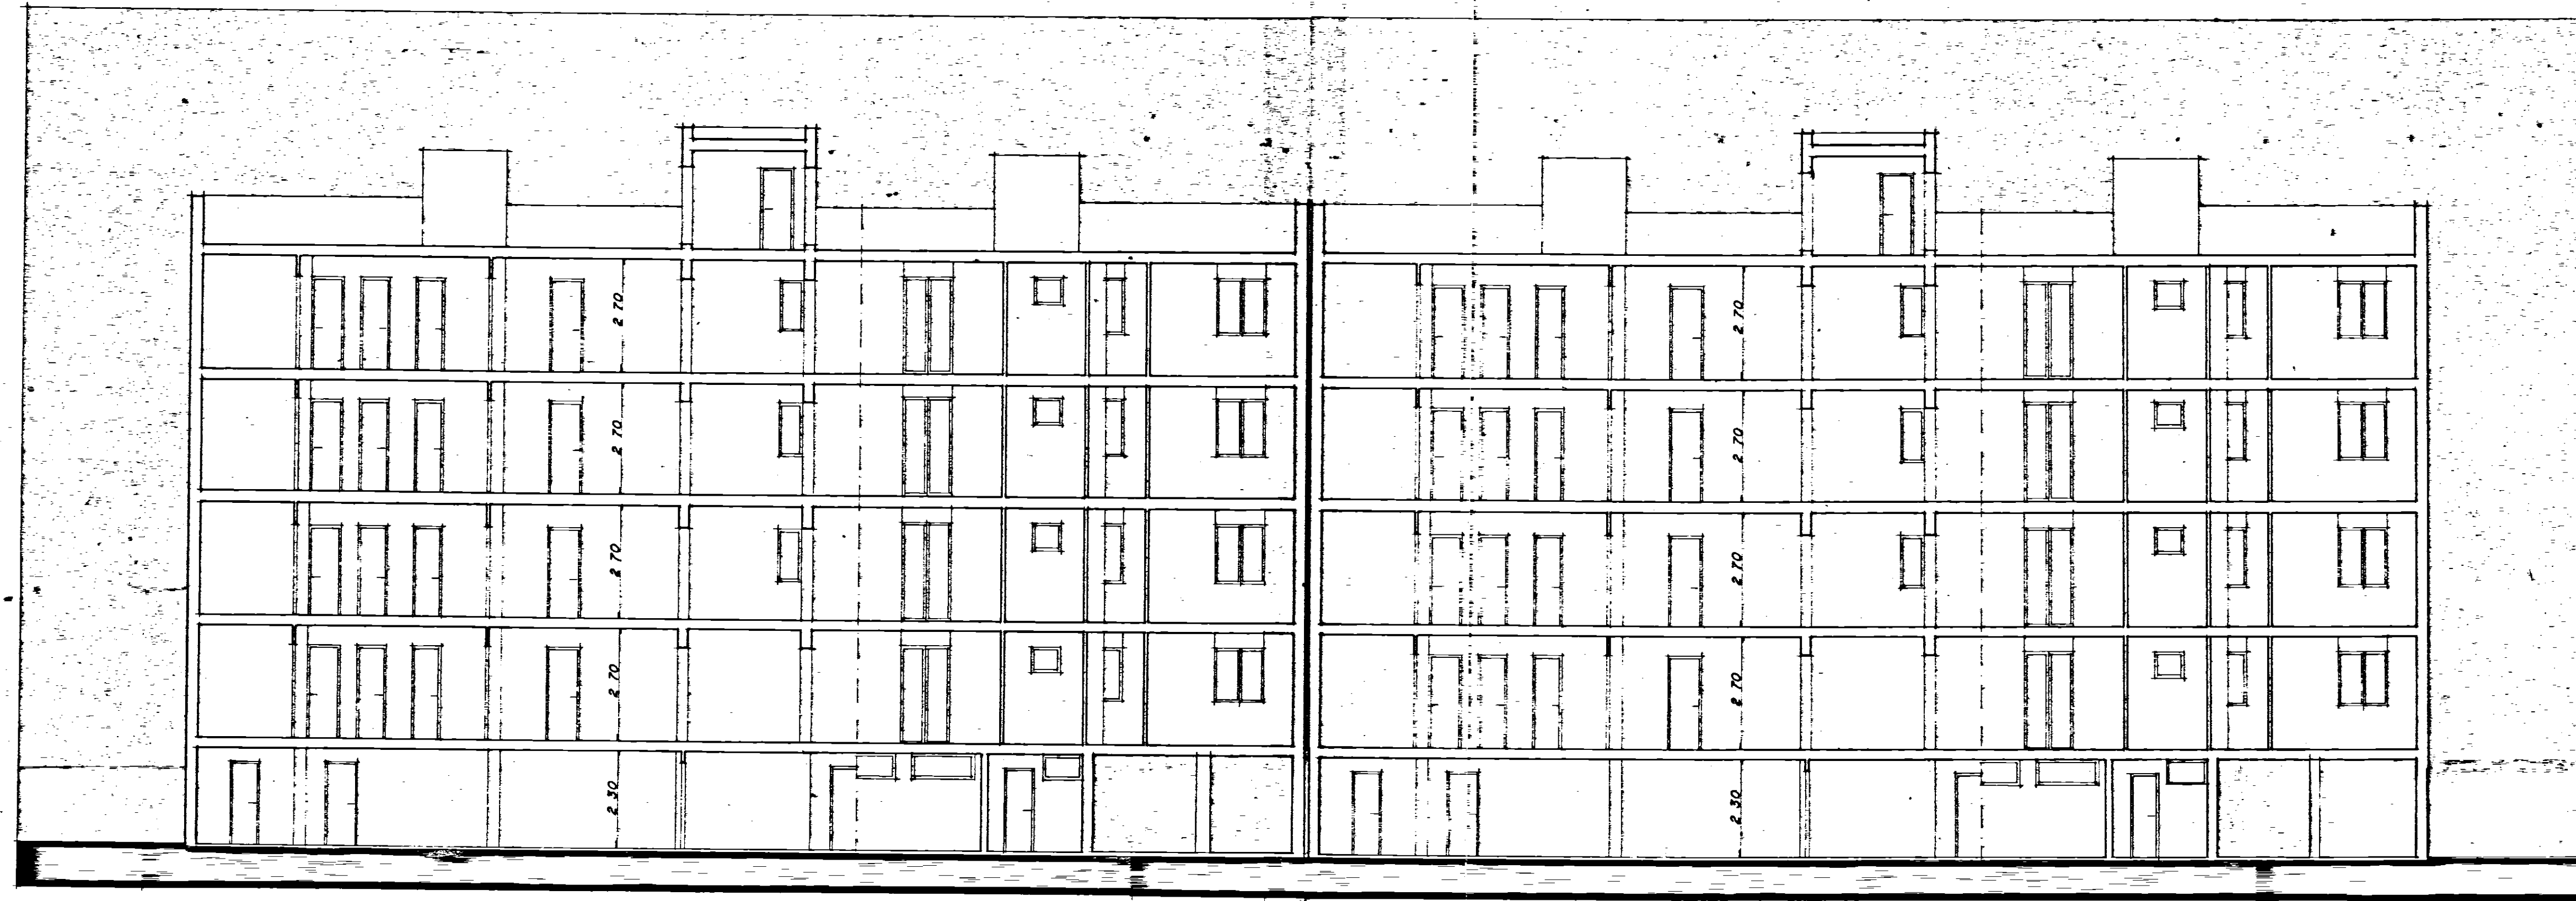

SEZIONE X - X

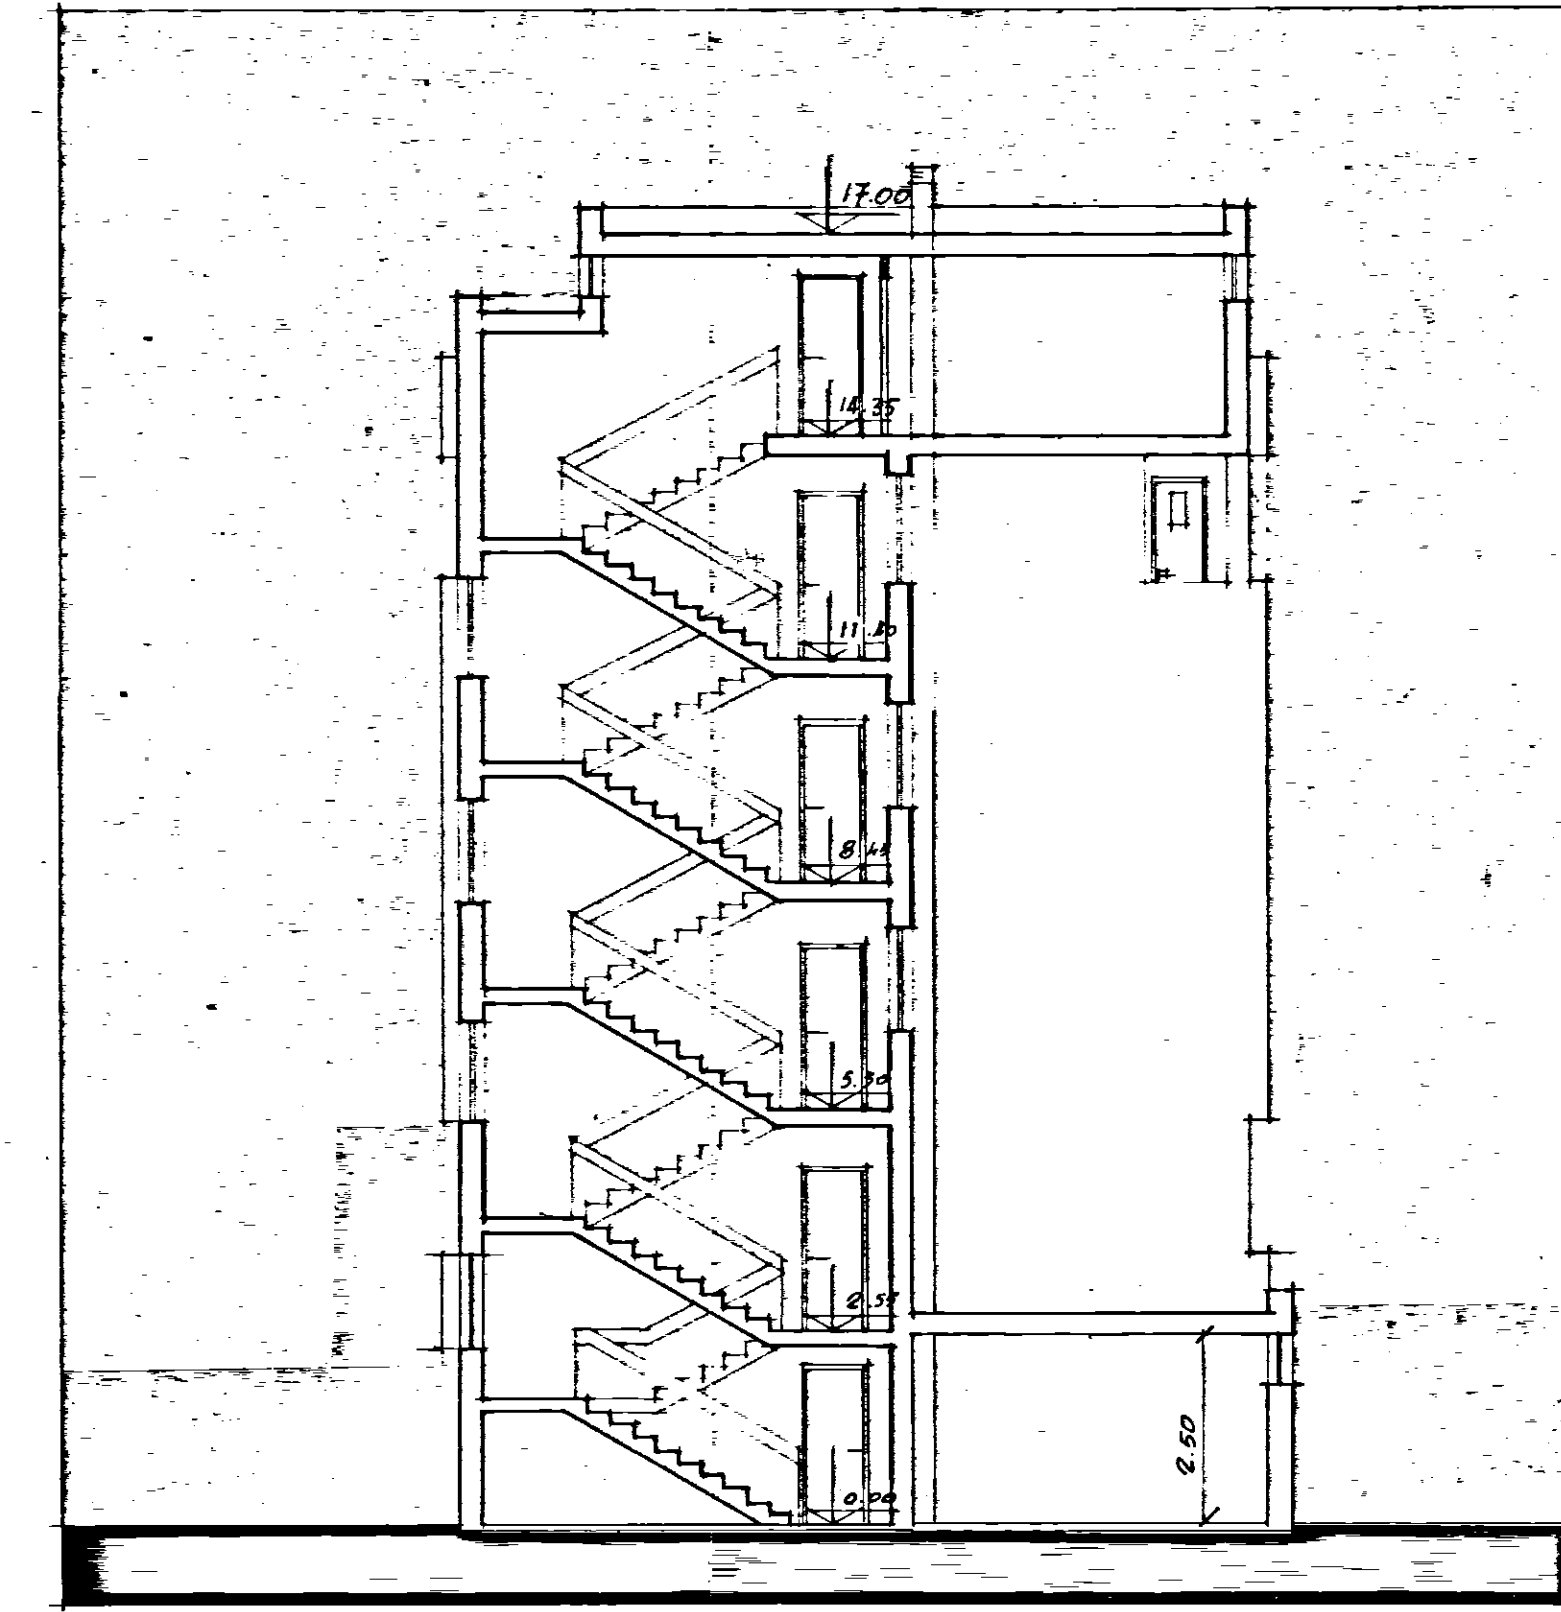

SEZIONE Y - Y