comune BRINDISI 24/B

progetto ALLOGGI I. A. C. P.

CORPI A-B-C

progettista UFFICIO TECNICO I. A. C. P. BRINDISI

impresa CAPUTO ANTONIO

dir. lavori

calcolatore c.a. Ing. PINTO P.

OGGETTO: PARTICOLARI COSTRUTTIVI E DI MONTAGGIO DEGLI ELEMENTI PREFABBRICATI K

tavola n. 38

data GIUGNO '83 agg.ti scala

PRESCRIZIONI R'bk 250 kg/cmq acciaio FeB 44 k

Ing. PIER FRANCESCO PINTO
Ordine degli Ingegneri
BRINDISI
N. 120

IMPRESA COSTRUZIONI Geom. CAPUTO ANTONIO BRINDISI Via C. ... 16

REGIONE PUGLIA
UFFICIO DEL GENIO CIVILE DI BRINDISI
SI ATTESTA CHE COPIA DEL PRESENTE ... RISULTA DEPOSITATO PRESSO QUESTO UFFICIO AI SENSI DELLA LEGGE 5.11.1971 n. ...
9 SET 1983
IL FUNZIONARIO
IL COORDINATORE DELL'UFFICIO
(ING. FRANCESCO SANTOSTASI)

REGIONE PUGLIA UFFICIO GENIO CIVILE DI BRINDISI ASSESSORATO LL.PP.

STRUTTURE PREFABBRICATE SISTEMA «K» REALIZZATE DALLO STABILIMENTO
A.L.A. SYSTEM S.p.a. S.S. 96 KM. 116 MODUGNO (BARI) TEL. 080/568363

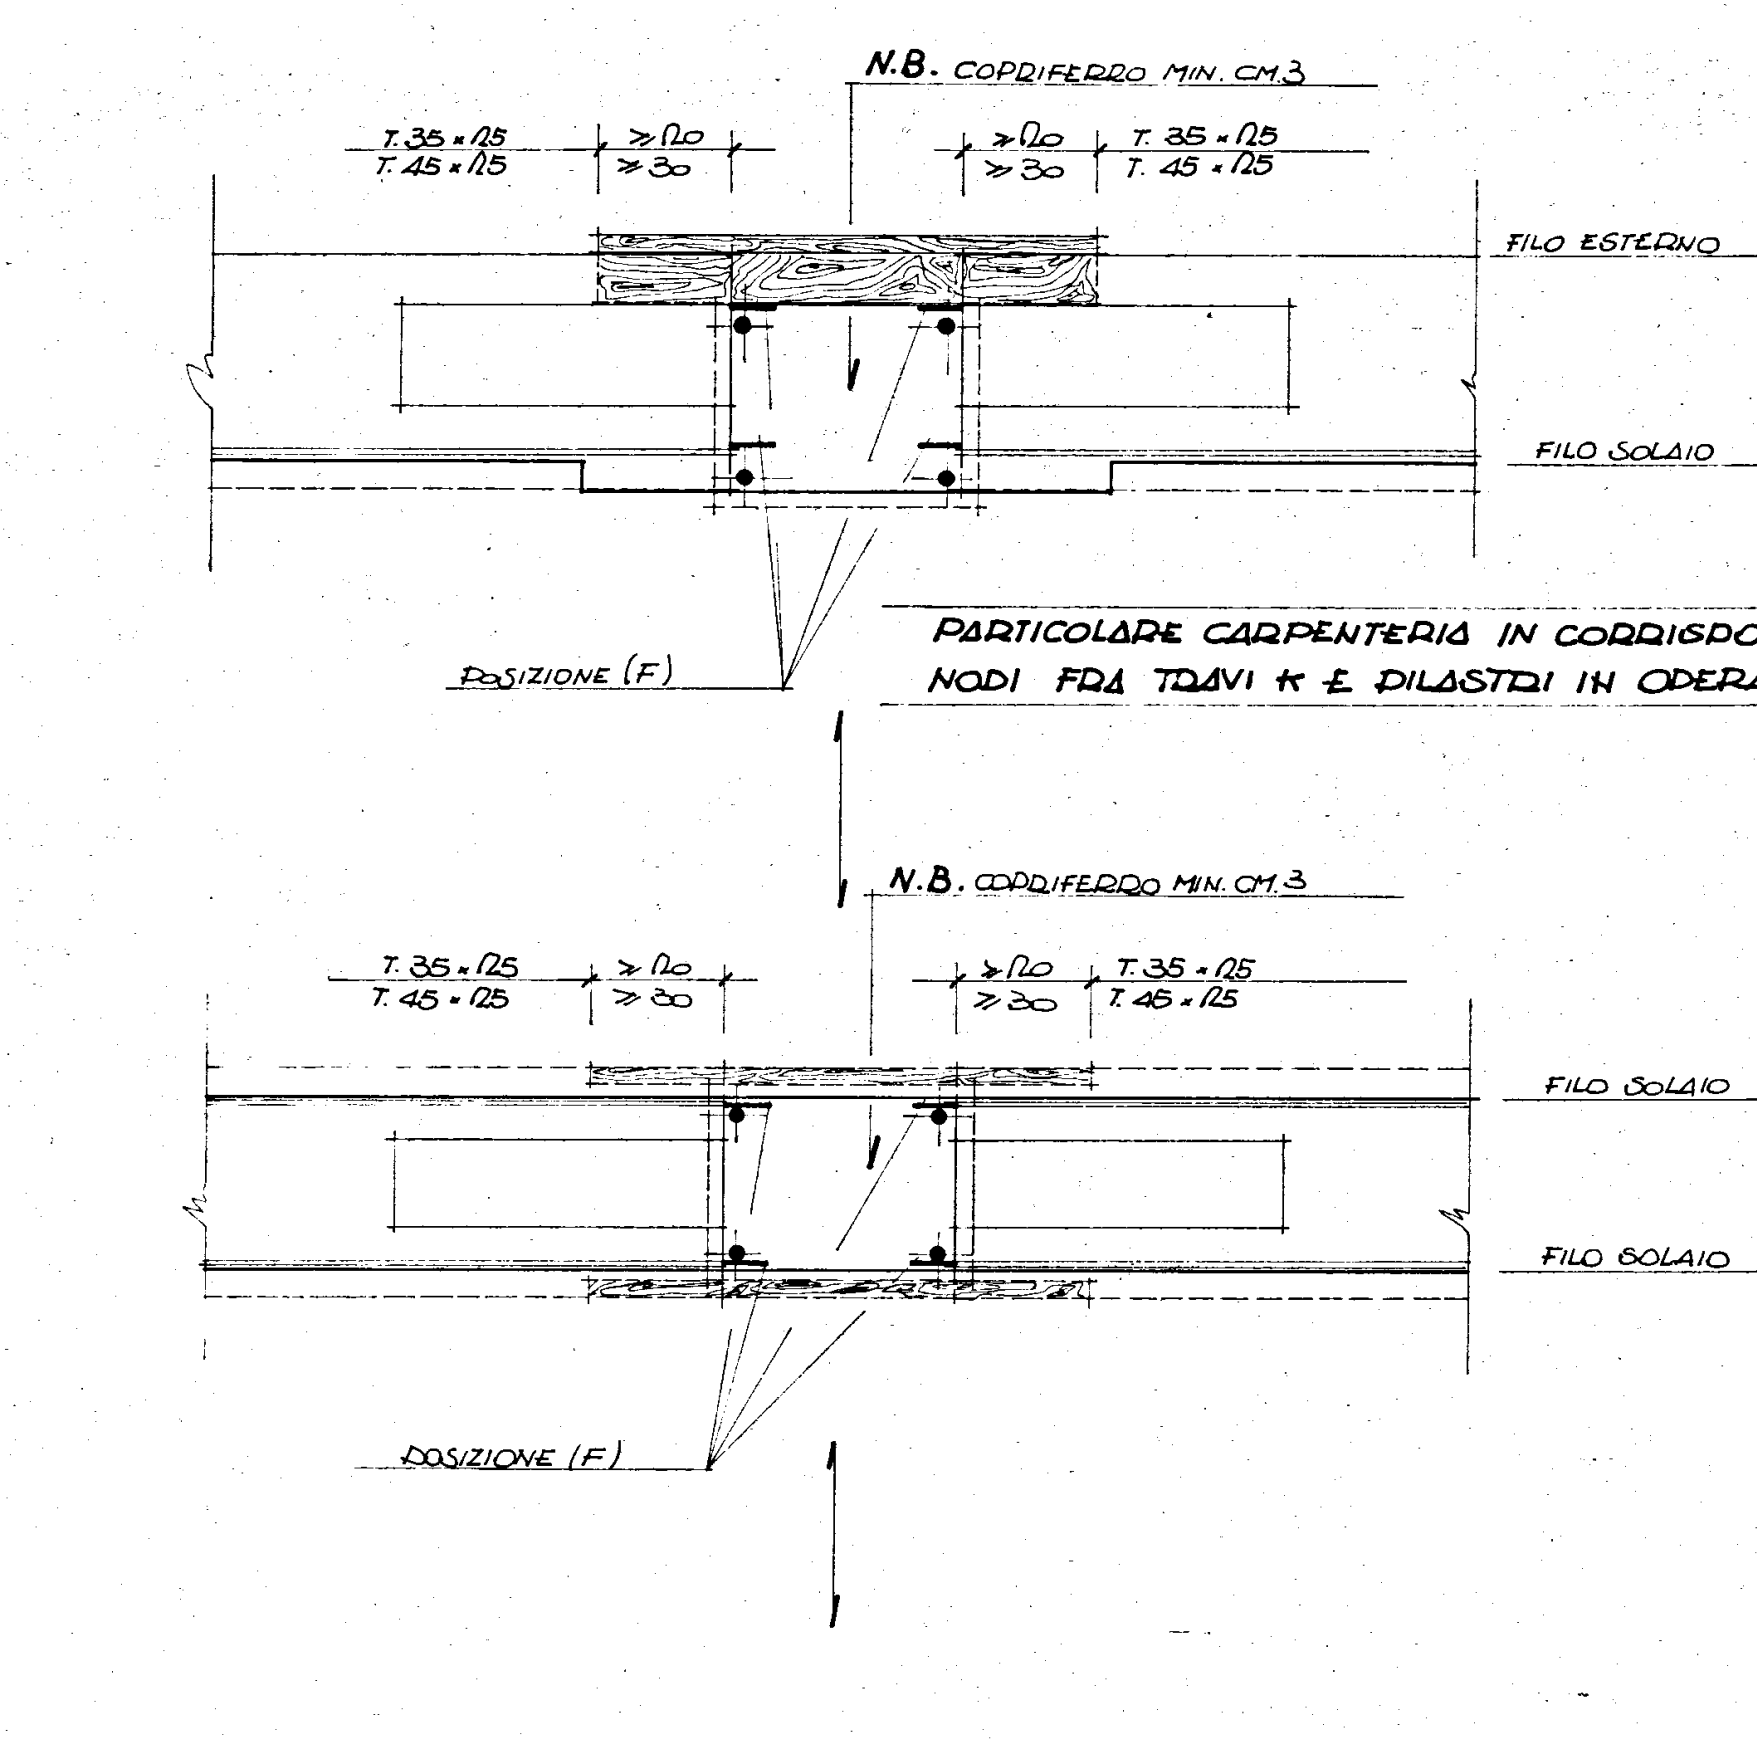
N.B. COPRIFERRO MIN. CM.3
T. 35 × 125
T. 45 × 125
≥ 20
≥ 30
FILO ESTERNO
FILO SOLAIO
POSIZIONE (F)

PARTICOLARE CARPENTERIA IN CORRISPONDENZA NODI FRA TRAVI K E PILASTRI IN OPERA 1:10

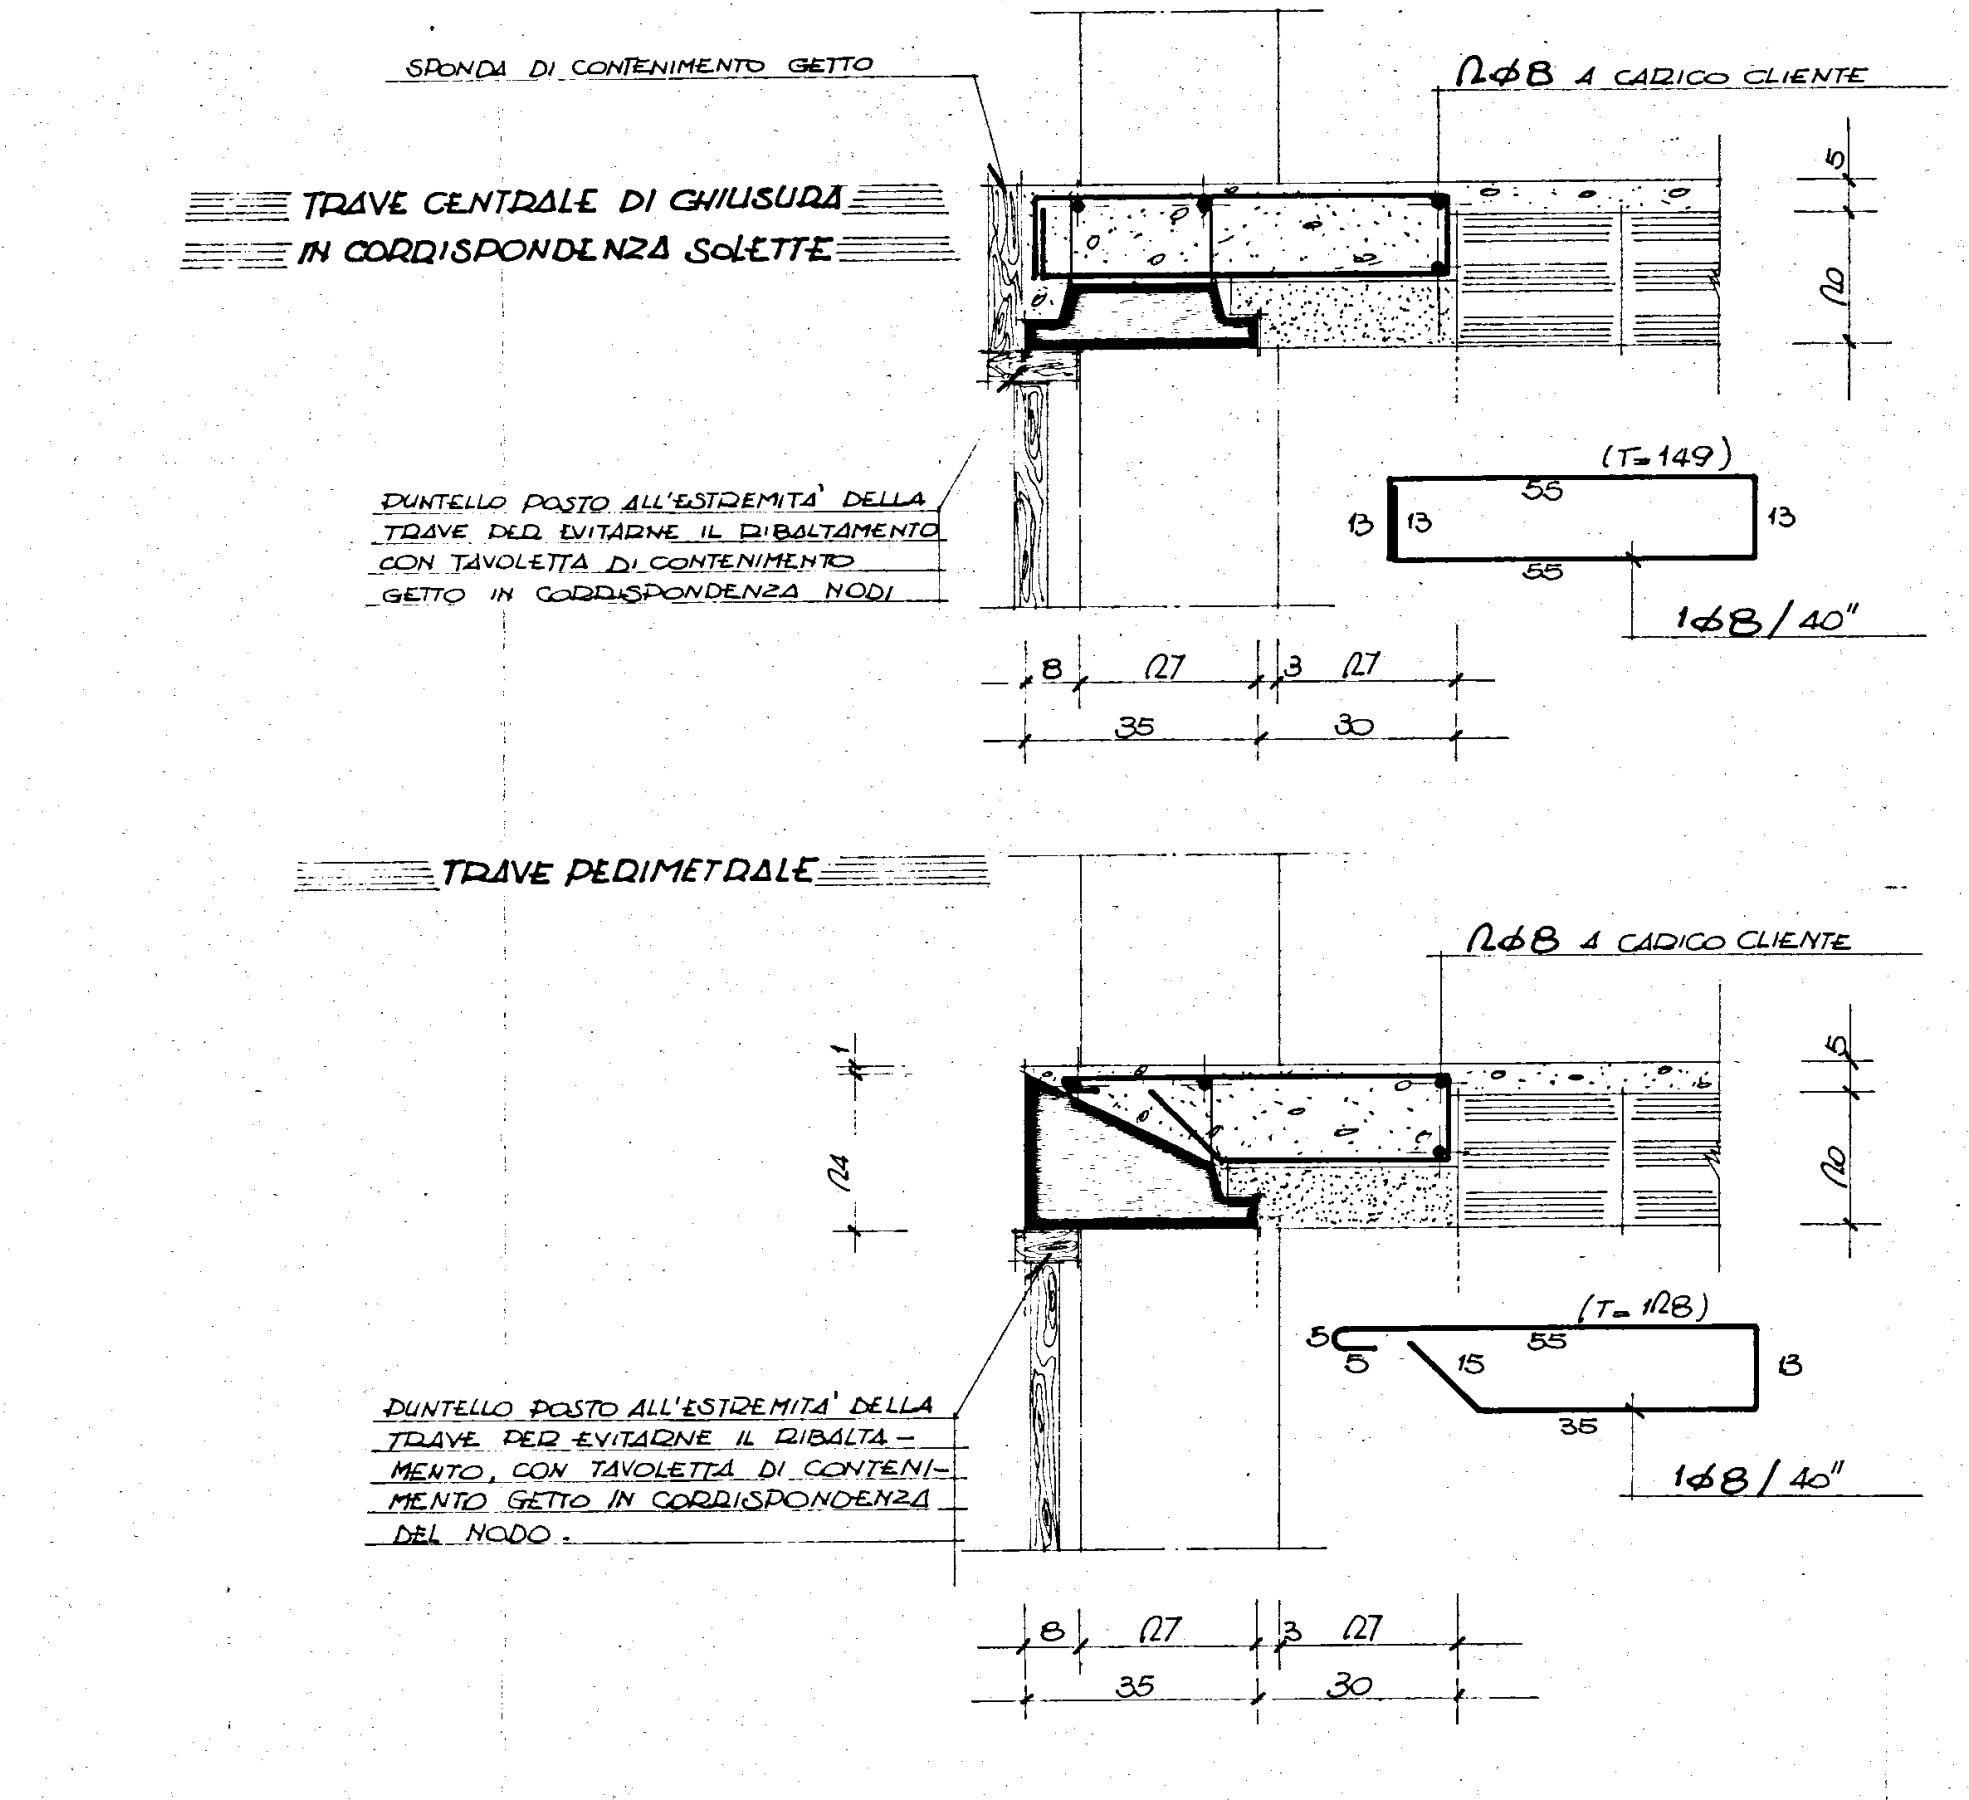
SPONDA DI CONTENIMENTO GETTO
TRAVE CENTRALE DI CHIUSURA IN CORRISPONDENZA SOLETTE
12φ8 A CARICO CLIENTE
PUNTELLO POSTO ALL'ESTREMITÀ DELLA TRAVE PER EVITARNE IL RIBALTAMENTO CON TAVOLETTA DI CONTENIMENTO GETTO IN CORRISPONDENZA NODI
1φ8/40"
(T=149)
TRAVE PERIMETRALE
PUNTELLO POSTO ALL'ESTREMITÀ DELLA TRAVE PER EVITARNE IL RIBALTAMENTO, CON TAVOLETTA DI CONTENIMENTO GETTO IN CORRISPONDENZA DEL NODO.
(T=128)
1φ8/40"

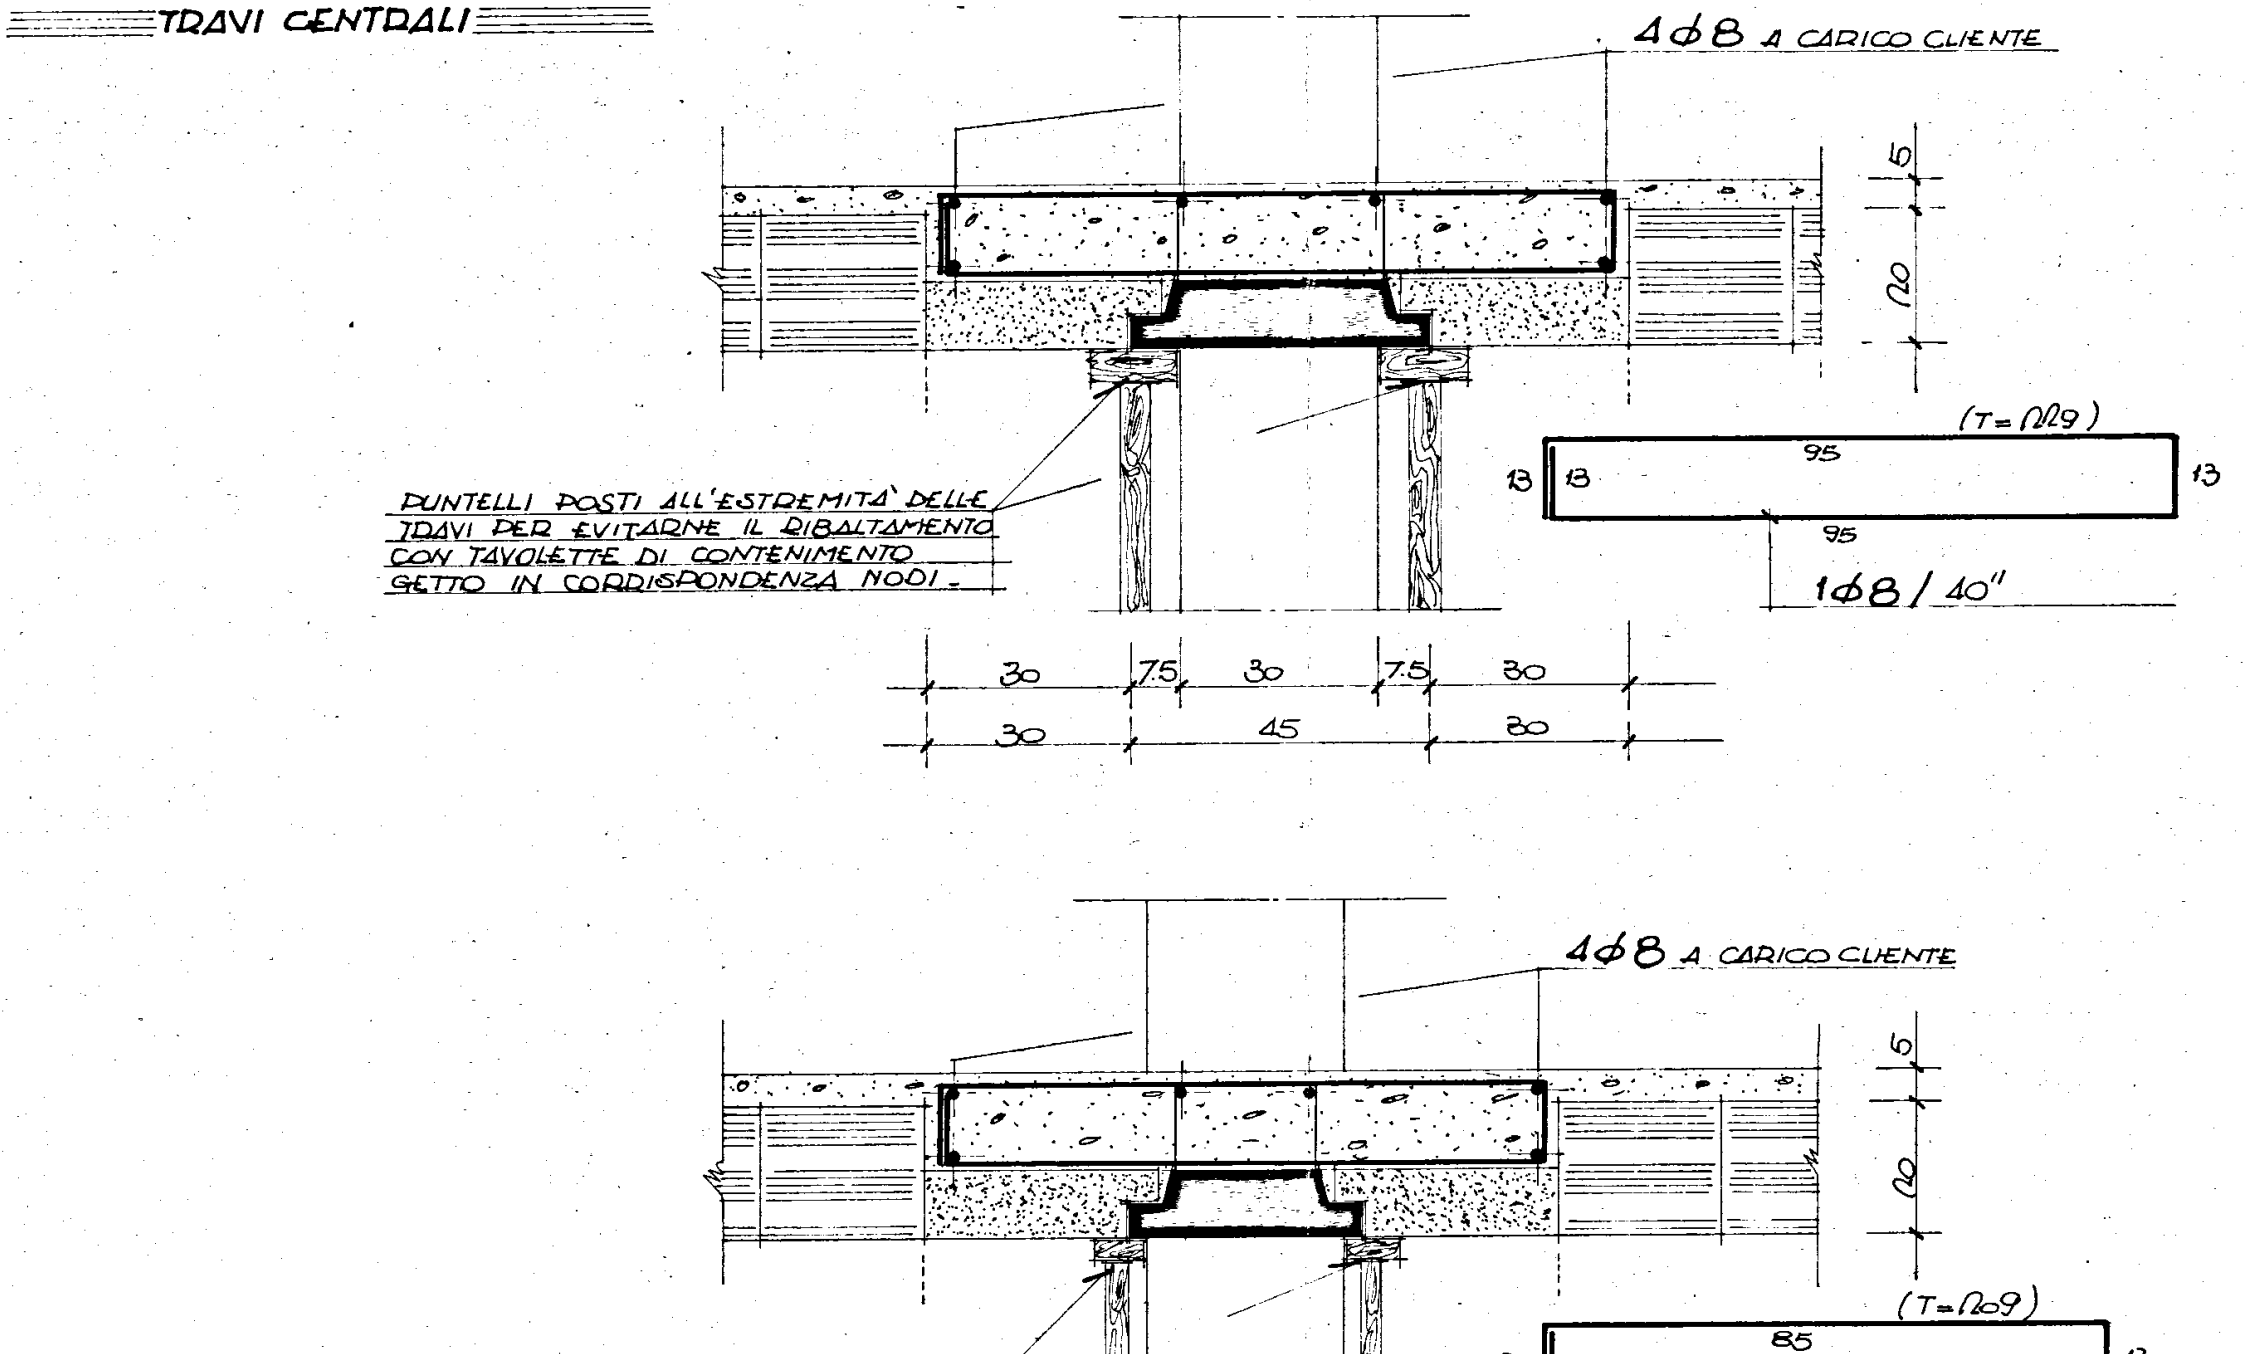
TRAVI CENTRALI
4φ8 A CARICO CLIENTE
PUNTELLI POSTI ALL'ESTREMITÀ DELLE TRAVI PER EVITARNE IL RIBALTAMENTO CON TAVOLETTE DI CONTENIMENTO GETTO IN CORRISPONDENZA NODI.
(T=179)
1φ8/40"
PUNTELLI IN CORRISPONDENZA ESTREMITÀ DELLE TRAVI PER EVITARNE IL RIBALTAMENTO CON TAVOLETTE DI CONTENIMENTO GETTO IN CORRISPONDENZA NODI.
(T=169)

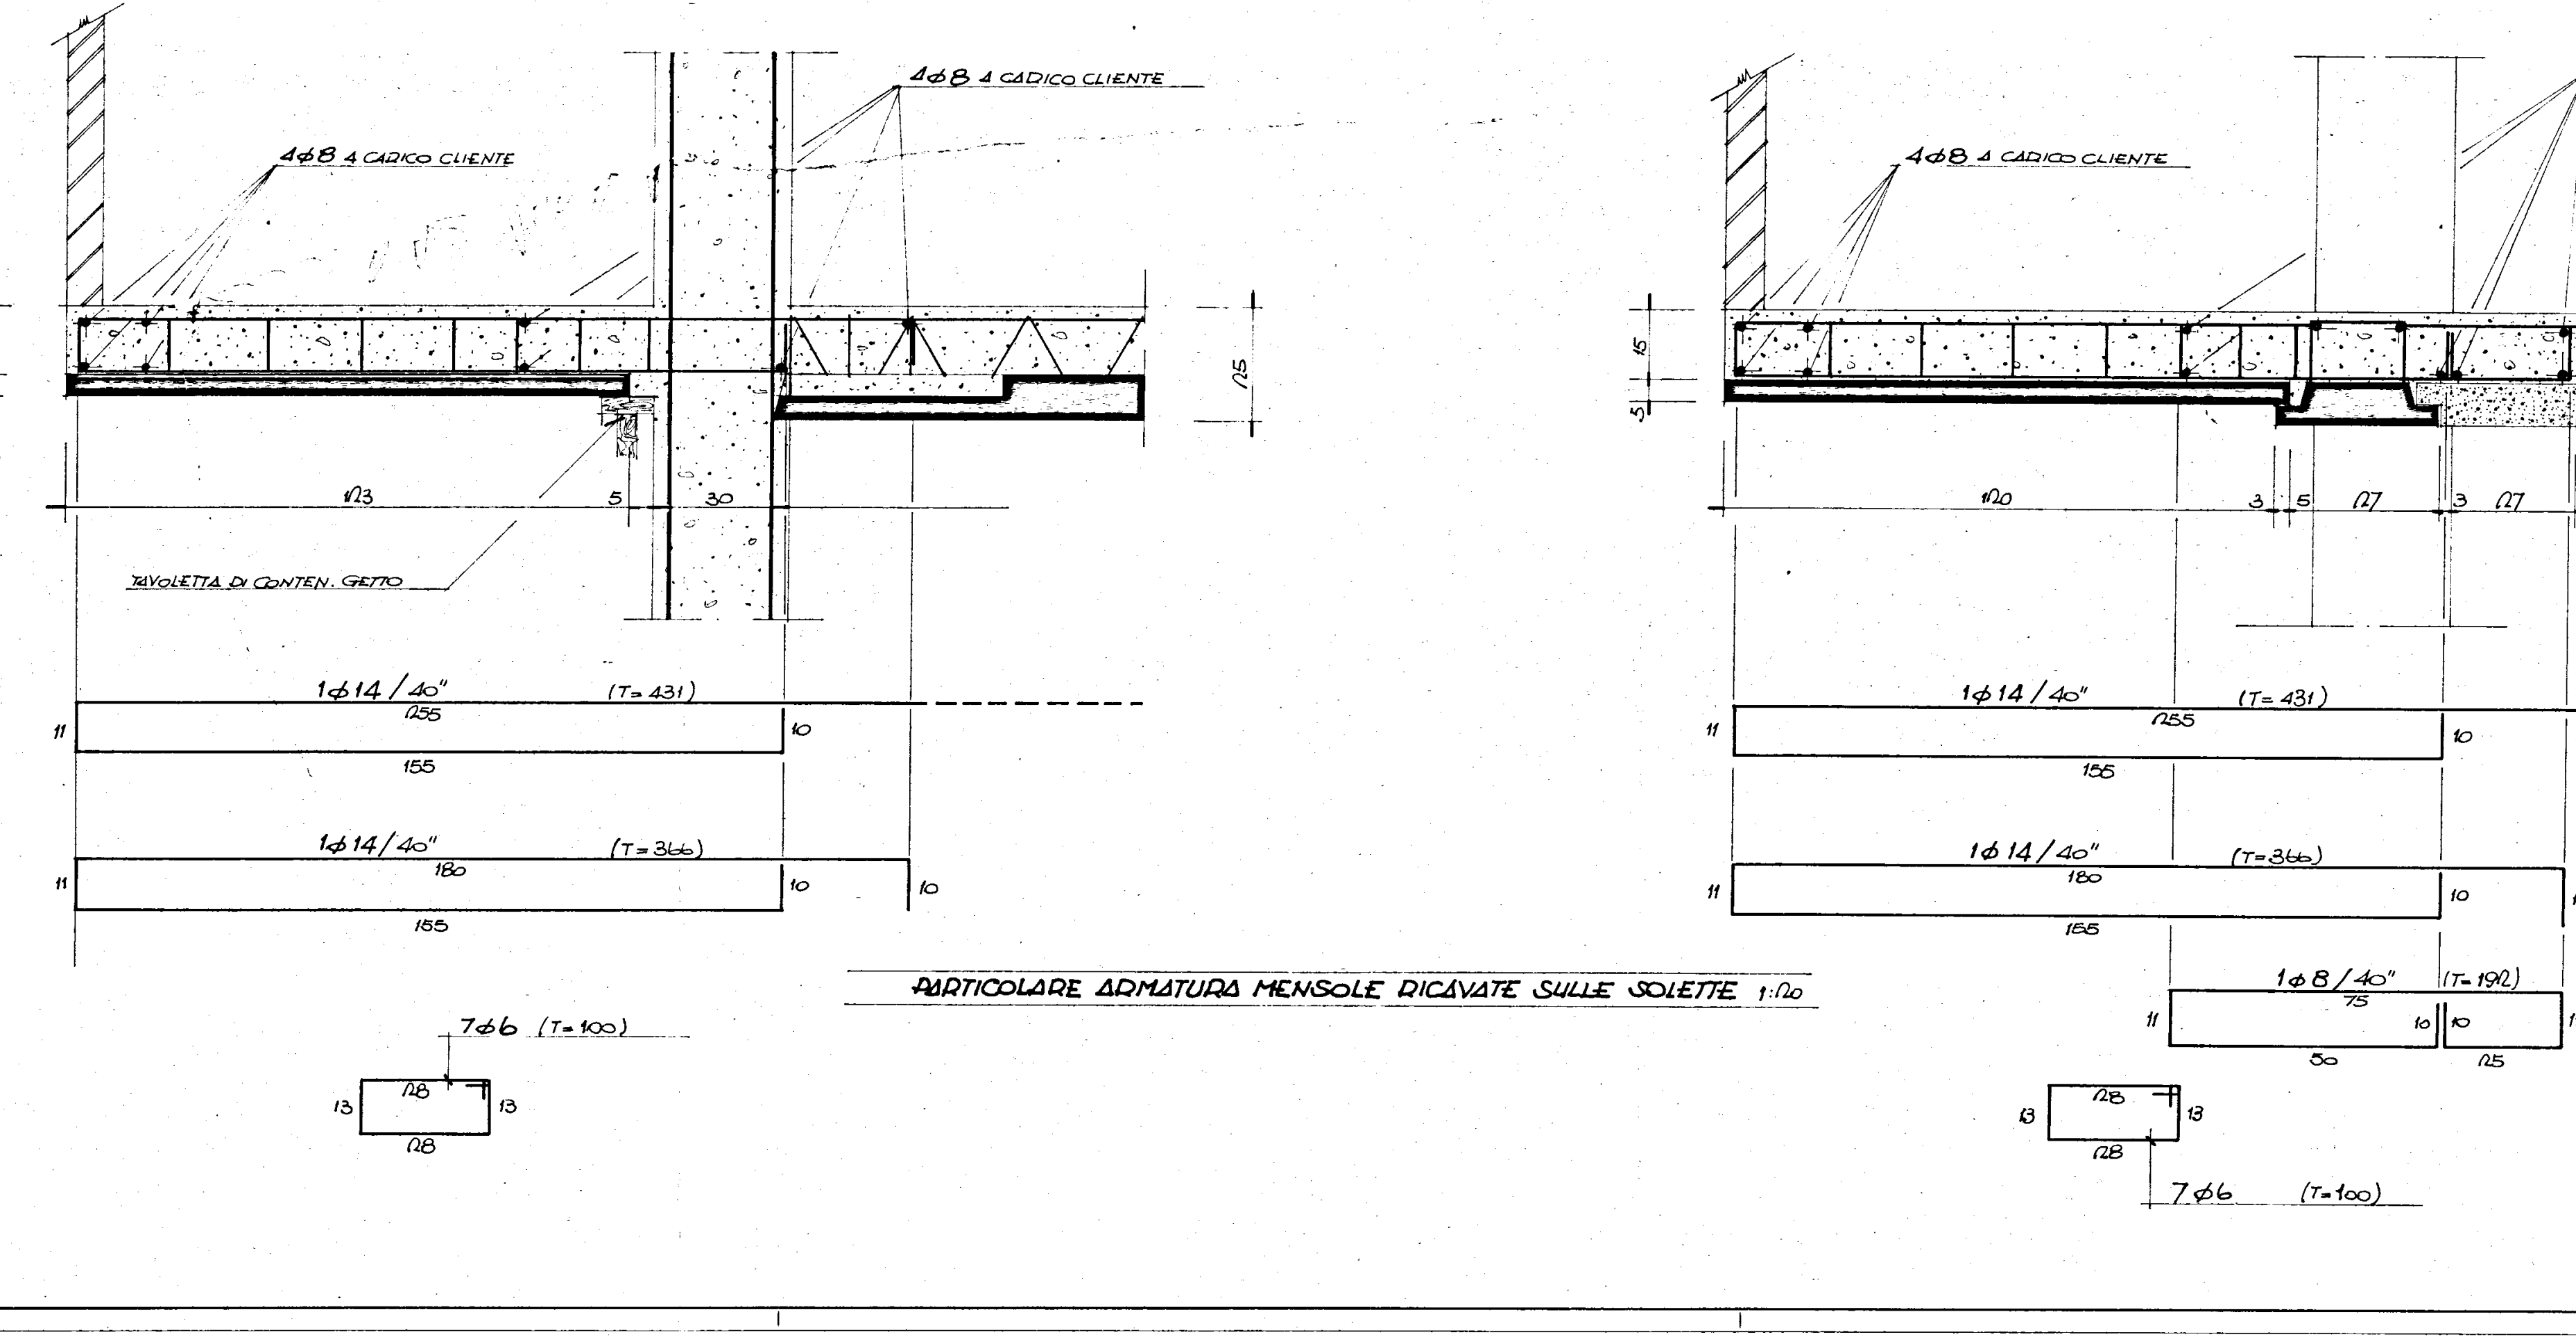
TIPO A
4φ8 A CARICO CLIENTE
TAVOLETTA DI CONTEN. GETTO
1φ14/40" (T=431)
1φ14/40" (T=366)
7φ6 (T=100)
TIPO B
6φ8 A CARICO CLIENTE
1φ8/40" (T=192)

PARTICOLARE ARMATURA MENSOLE RICAVATE SULLE SOLETTE 1:20

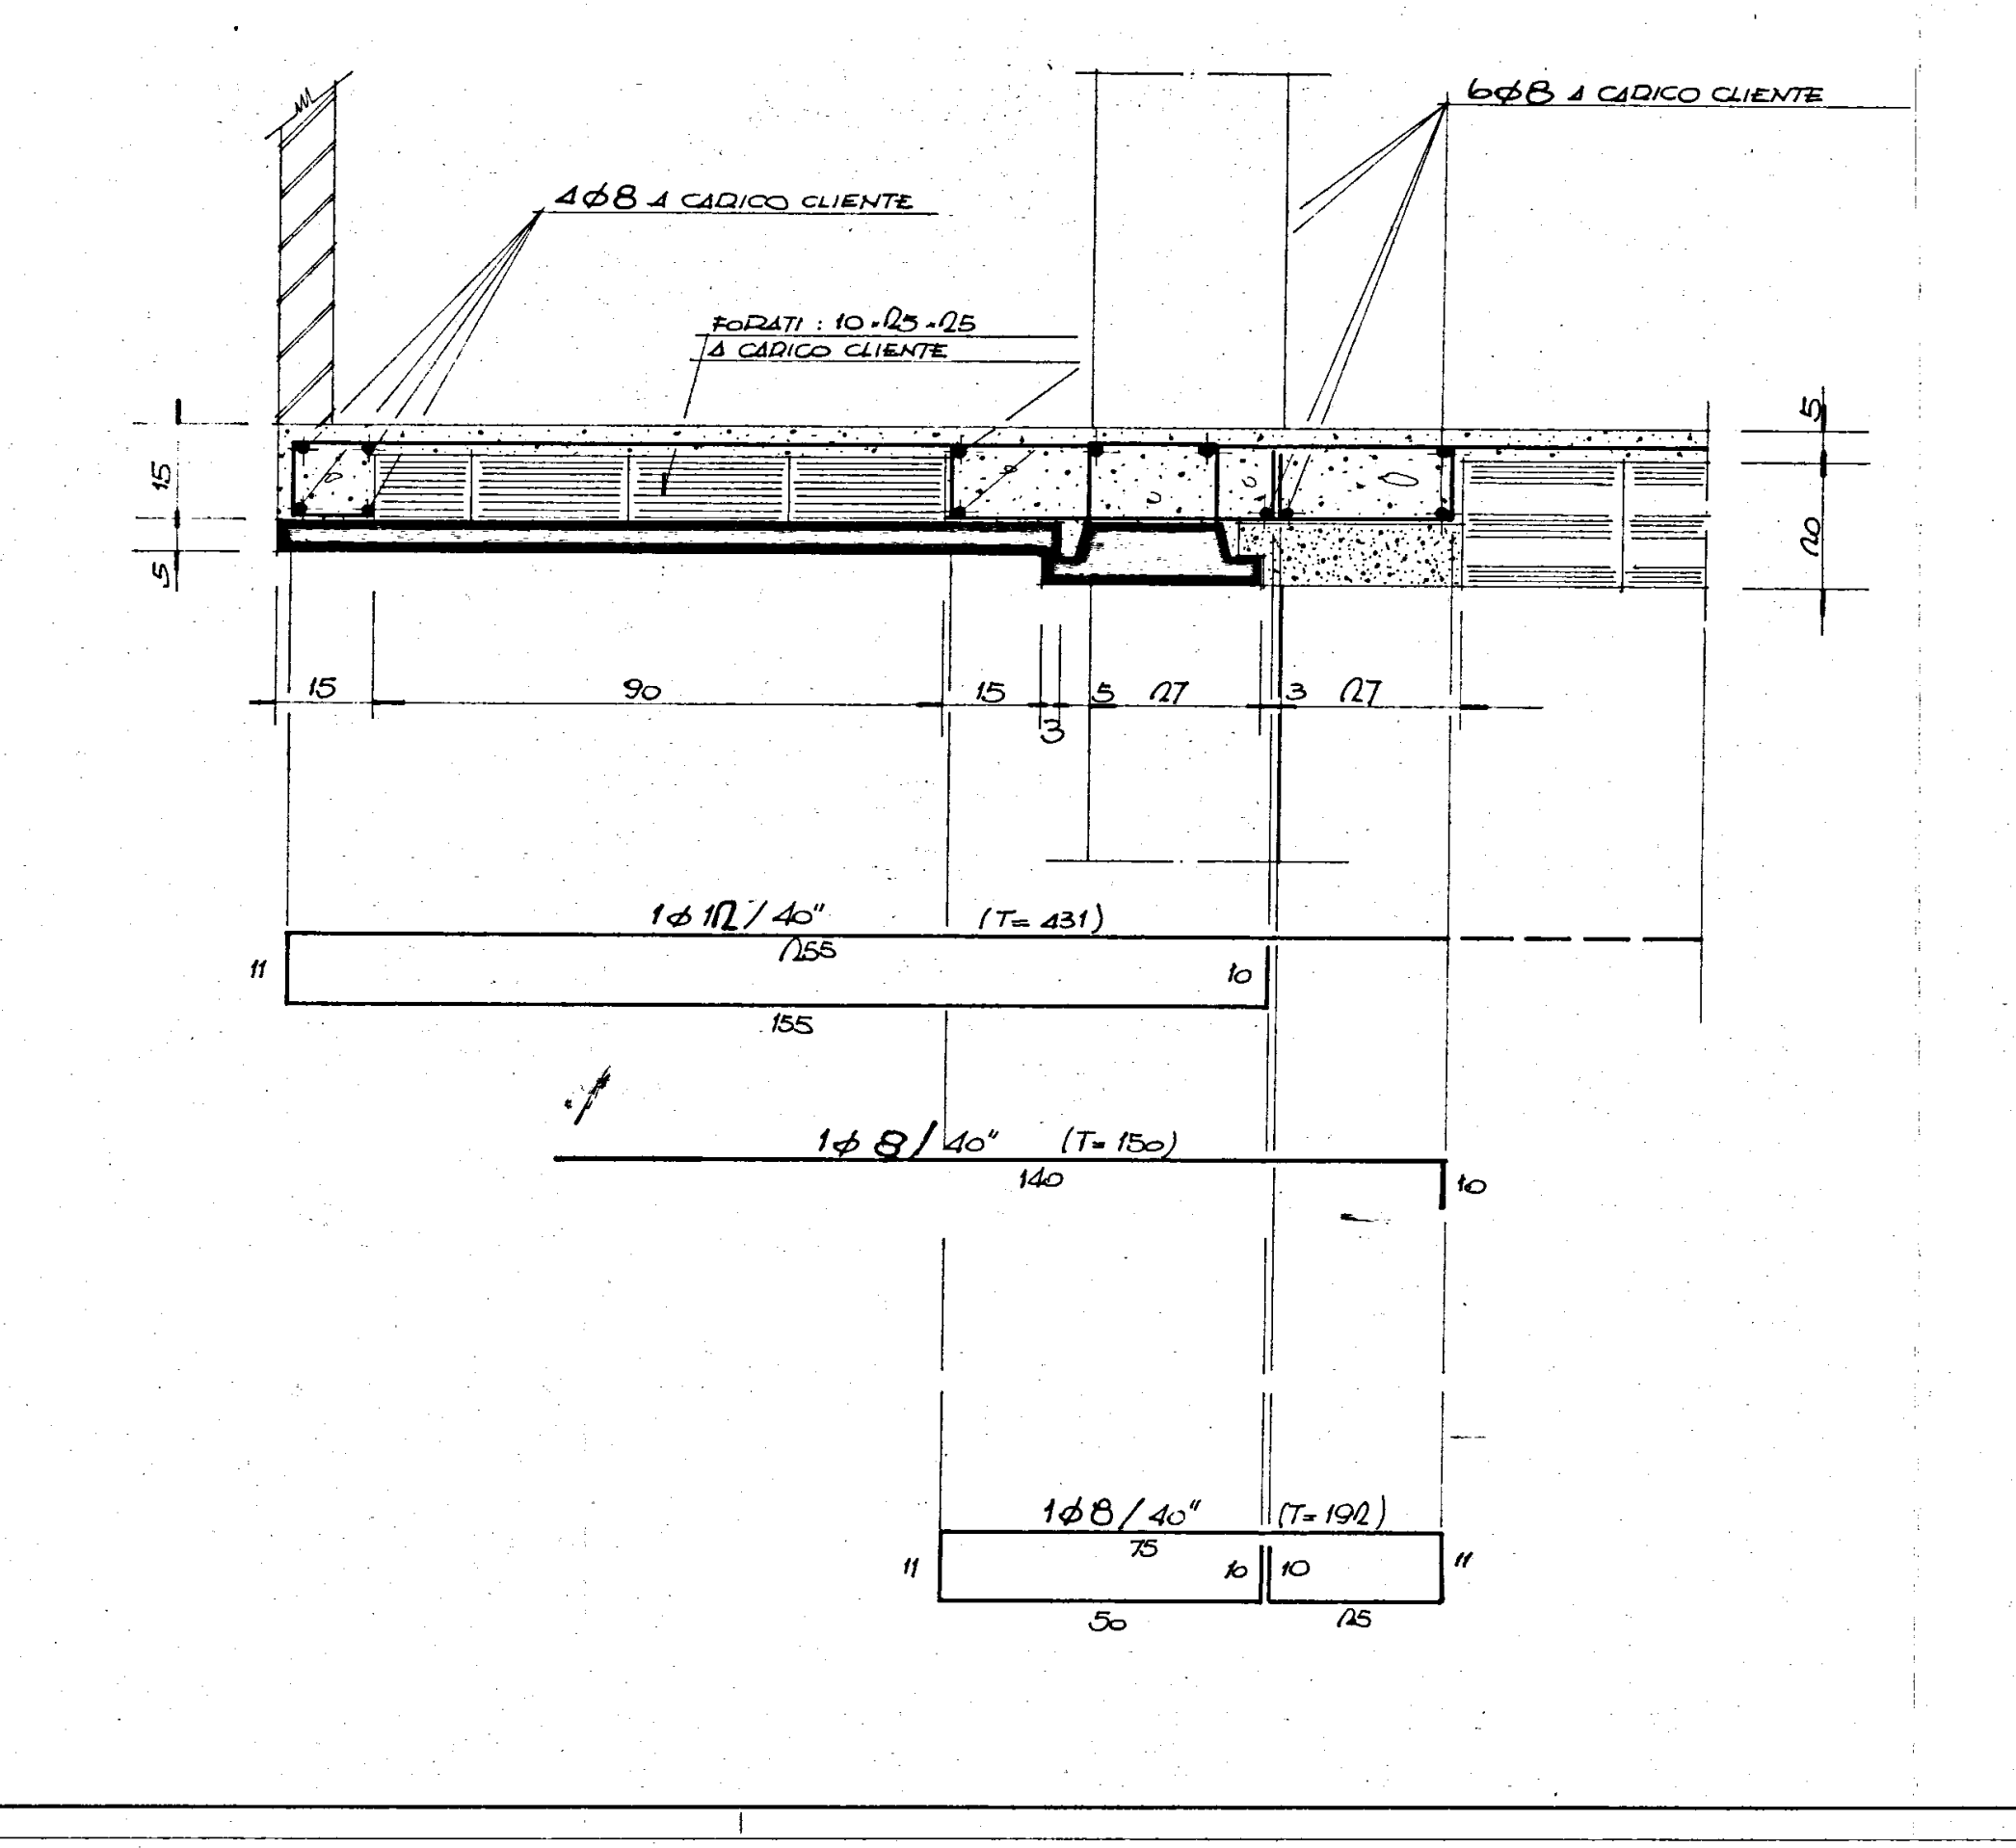
4φ8 A CARICO CLIENTE
FORATI: 10×25×26 A CARICO CLIENTE
6φ8 A CARICO CLIENTE
1φ12/40" (T=431)
1φ8/40" (T=150)
1φ8/40" (T=192)

PARTICOLARE ARMATURA SOLETTA TIPO 1:20

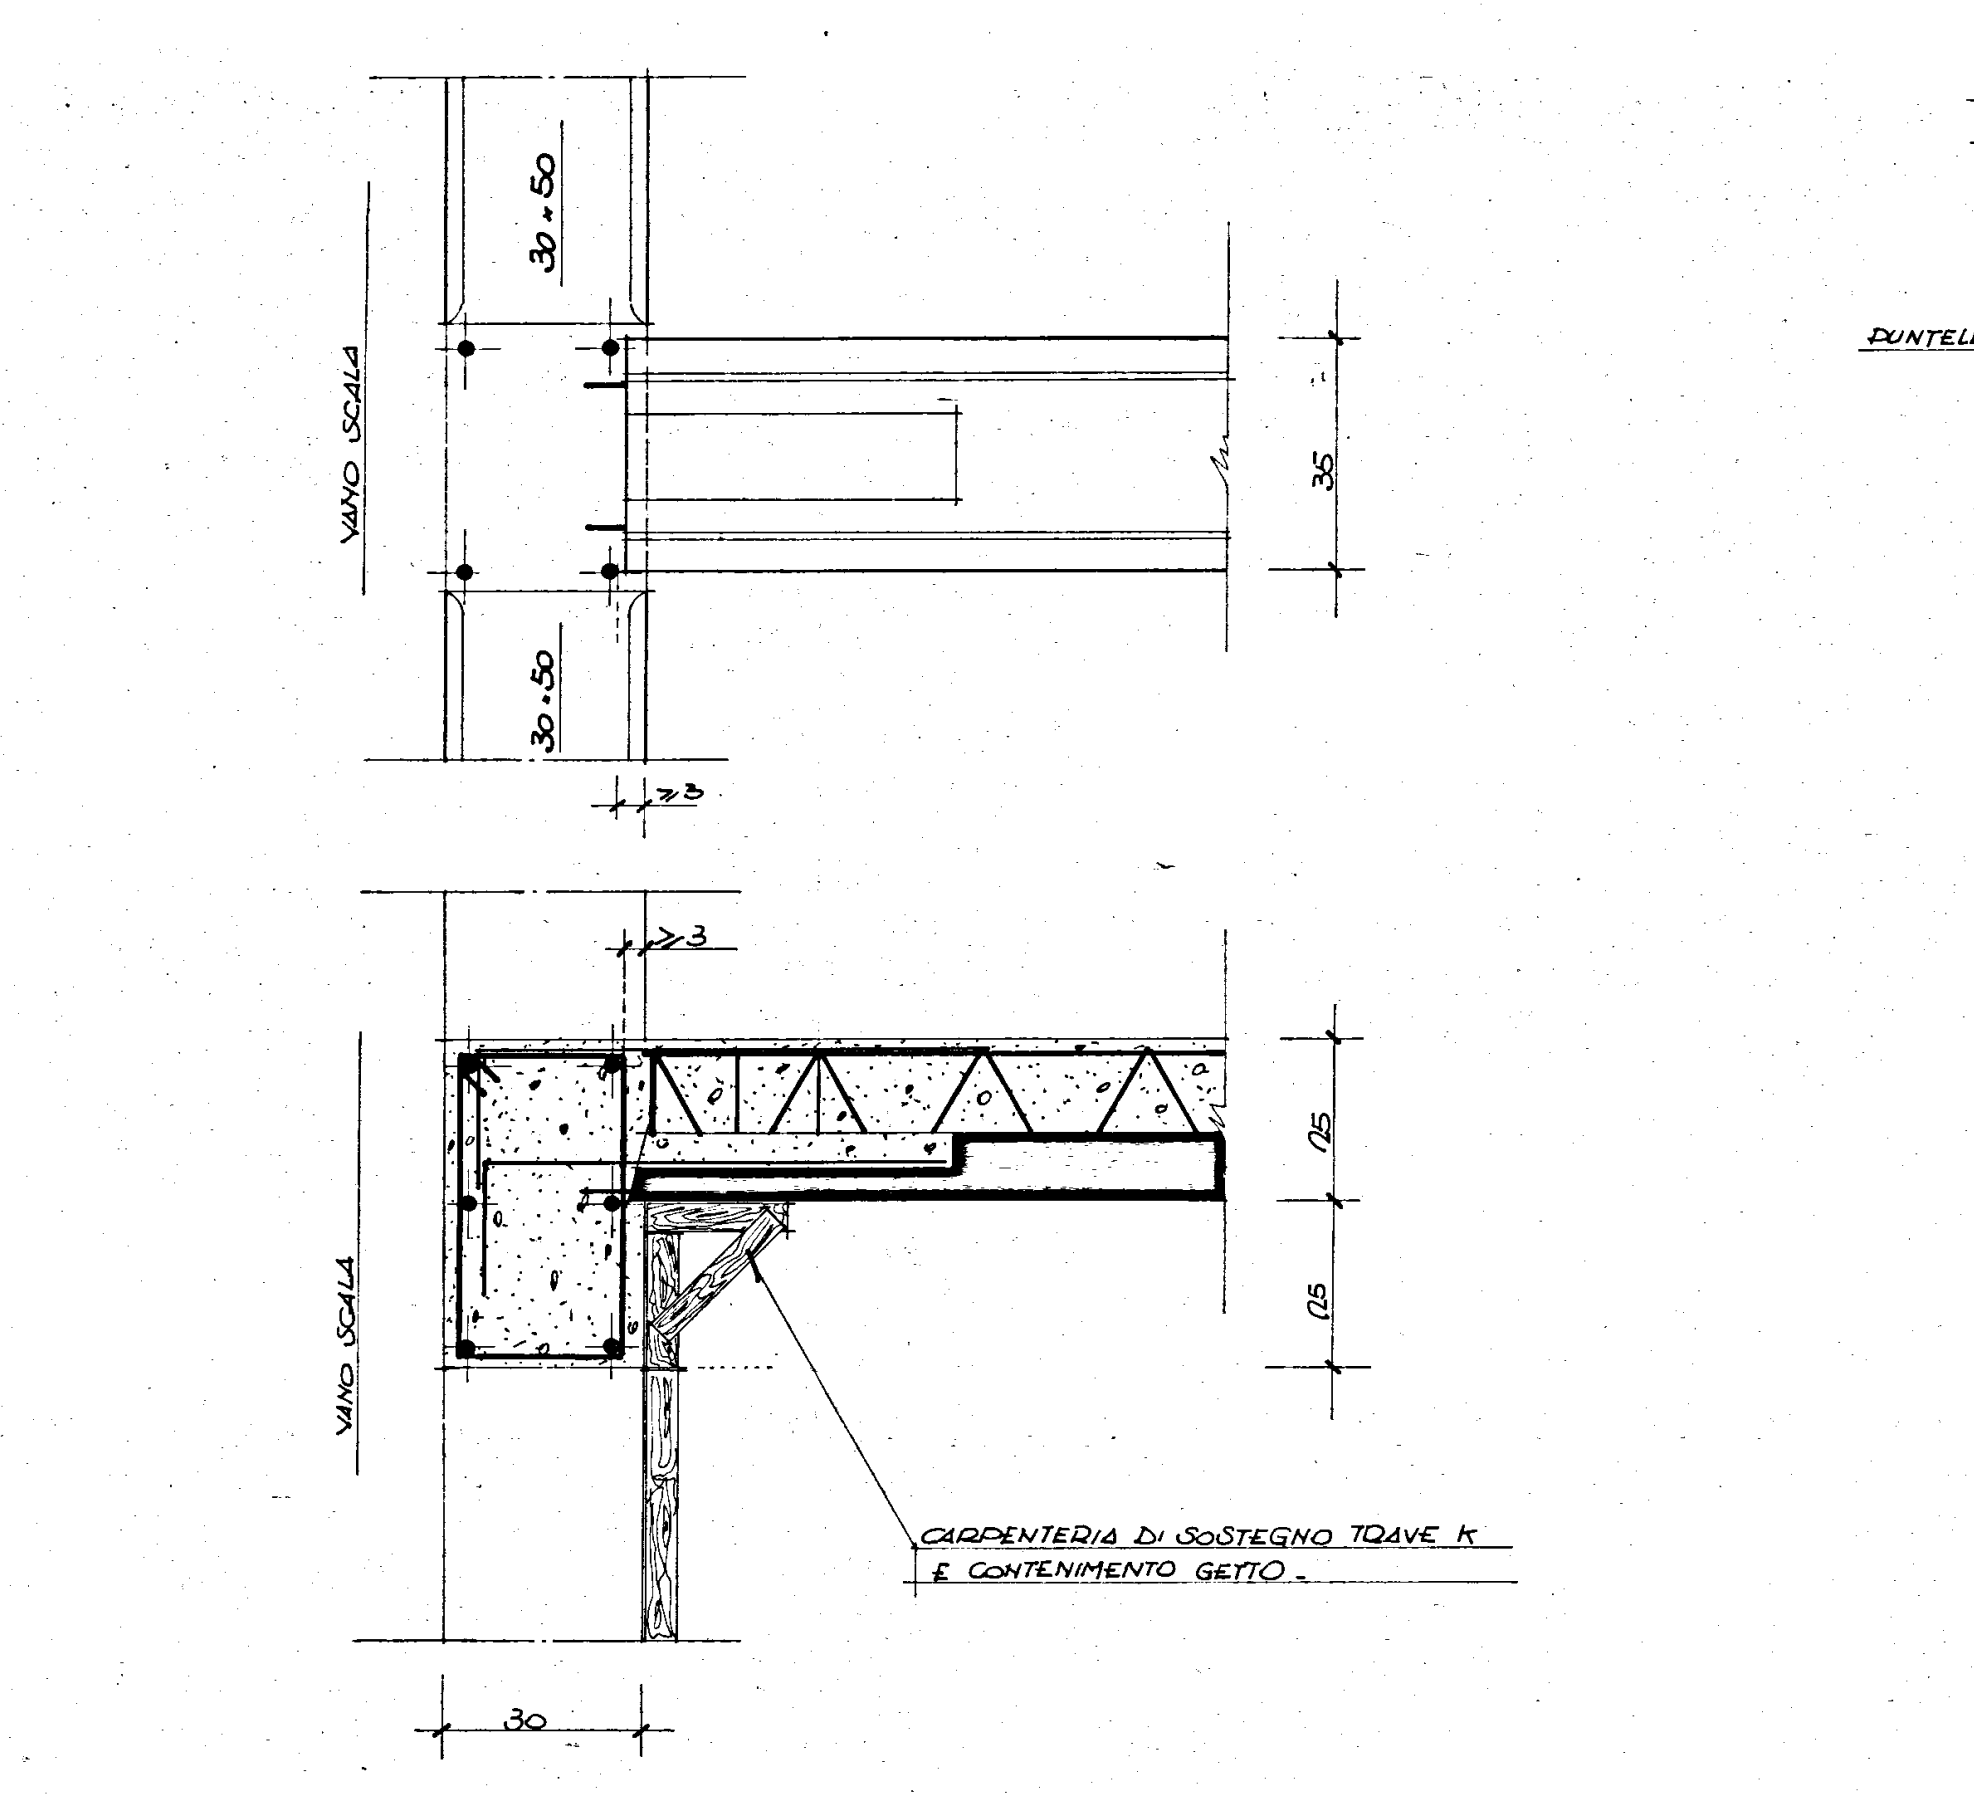
VANO SCALA
CARPENTERIA DI SOSTEGNO TRAVE K E CONTENIMENTO GETTO.

PARTICOLARE NODO FRA TRAVE K, TRAVE IN OPERA E PILASTRO IN OPERA

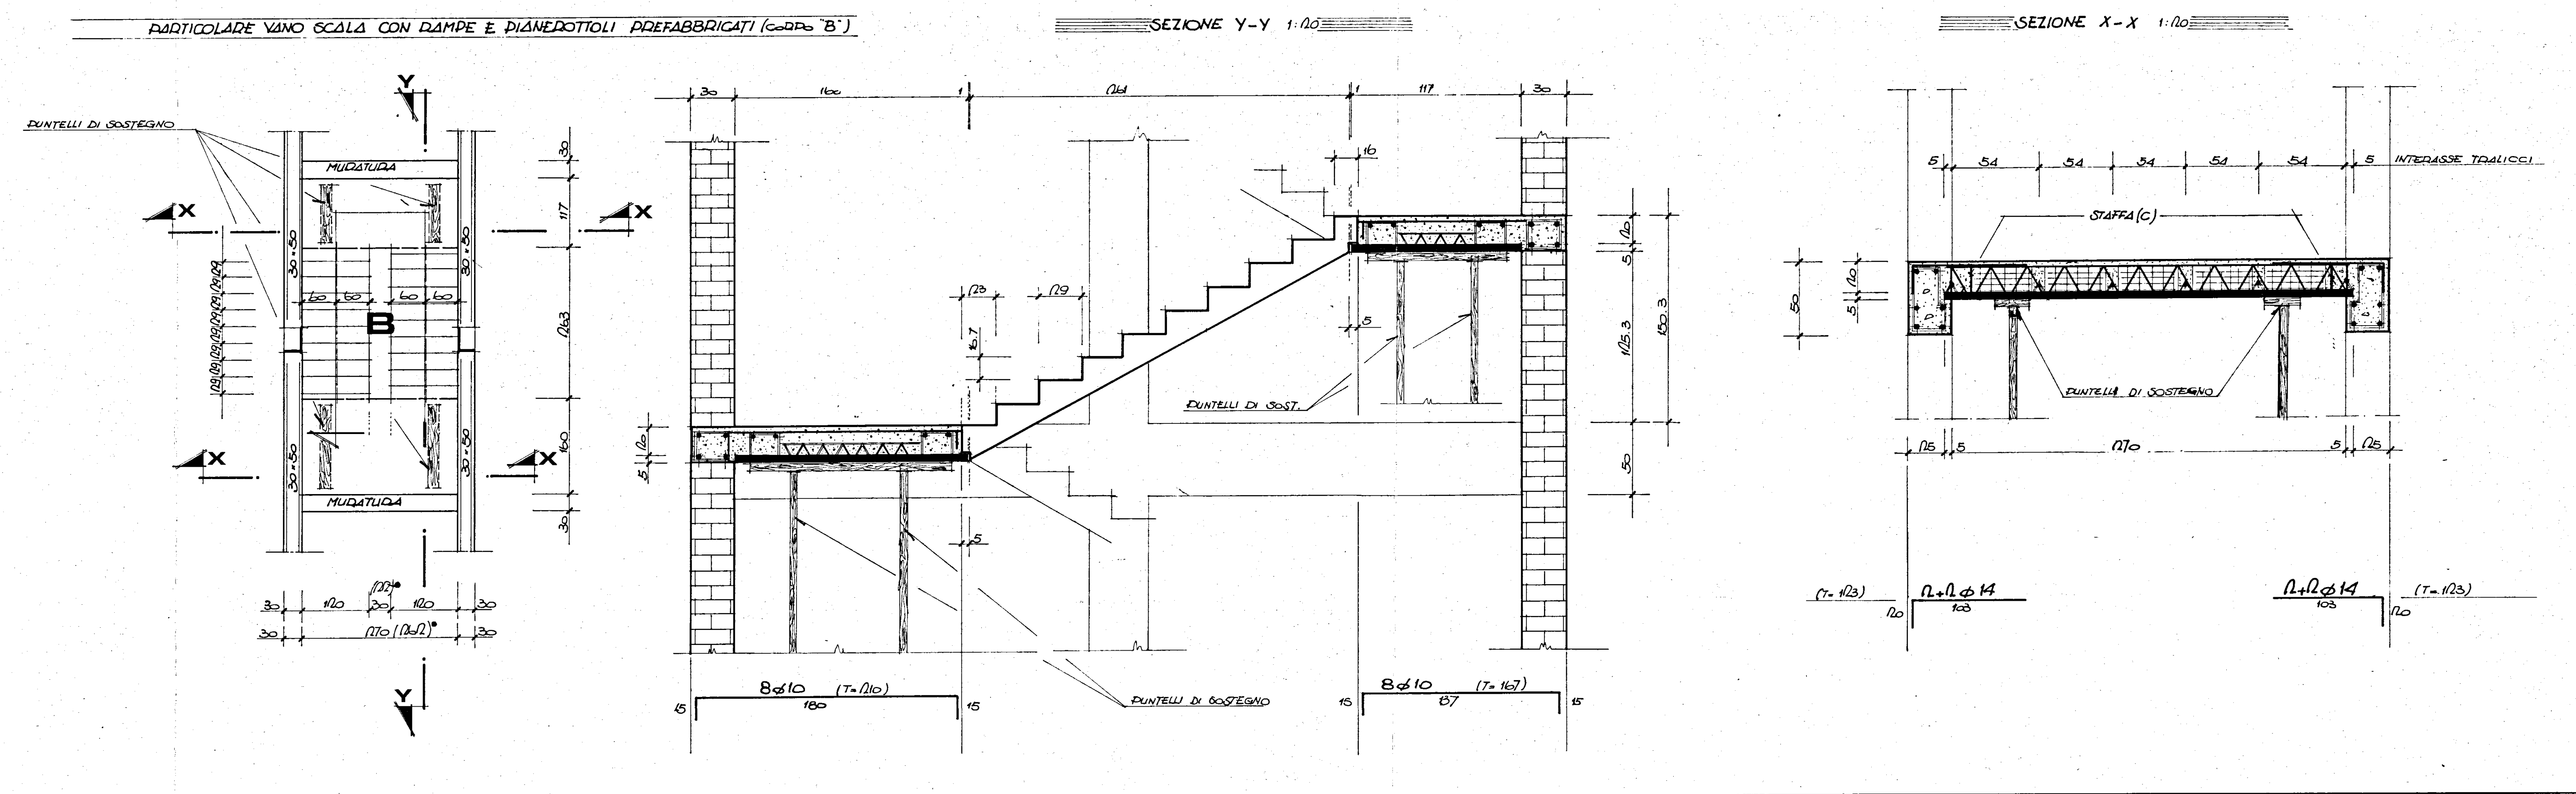
PUNTELLI DI SOSTEGNO
MURATURA
B
X
Y
PUNTELLI DI SOST.
8φ10 (T=210)
8φ10 (T=167)
STAFFA (C)
INTERASSE TRALICCI
PUNTELLI DI SOSTEGNO
(T=123) 12+12φ14
12+12φ14 (T=123)

PARTICOLARE VANO SCALA CON RAMPE E PIANEROTTOLI PREFABBRICATI (corpo "B")

SEZIONE Y-Y 1:20

SEZIONE X-X 1:20

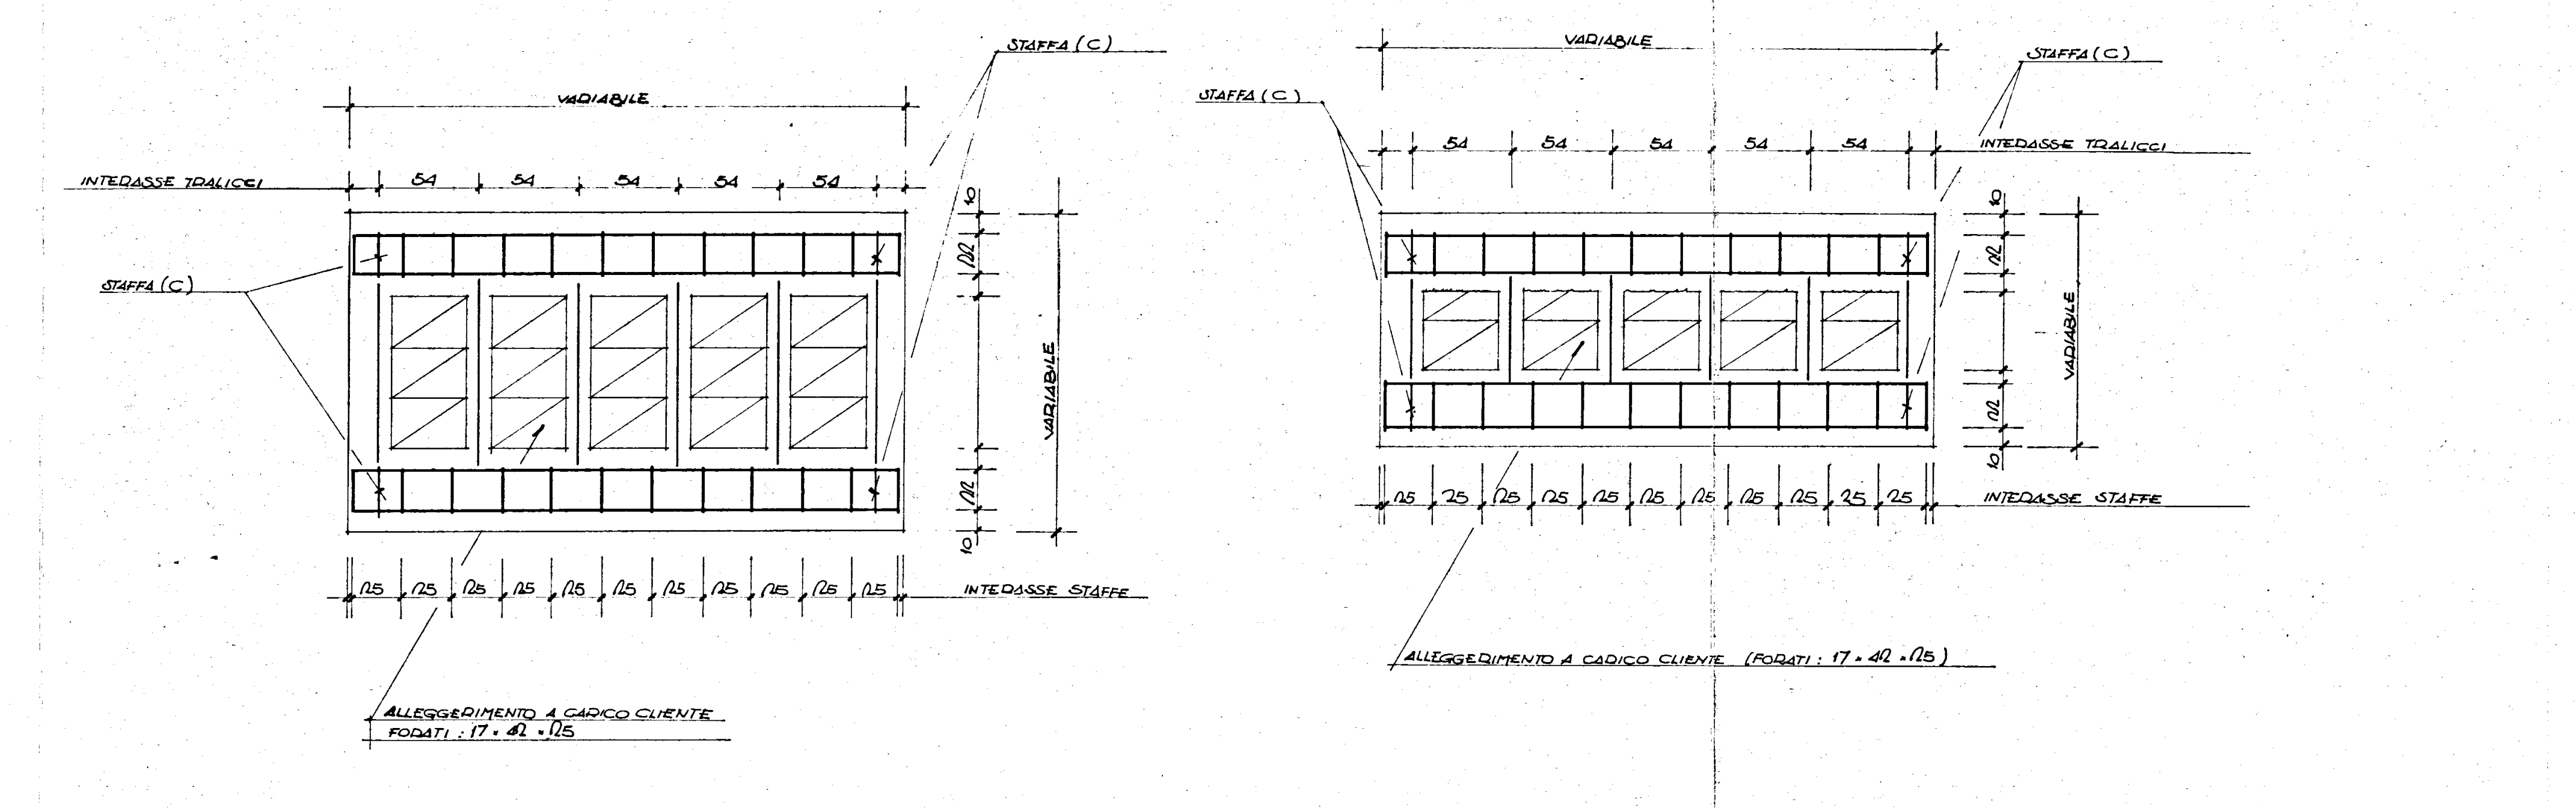
VARIABILE
STAFFA (C)
INTERASSE TRALICCI
INTERASSE STAFFE
ALLEGGERIMENTO A CARICO CLIENTE FORATI: 17×42×125

PIANTA PIANEROTTOLO DI ARRIVO

PIANTA PIANEROTTOLO DI RIPOSO

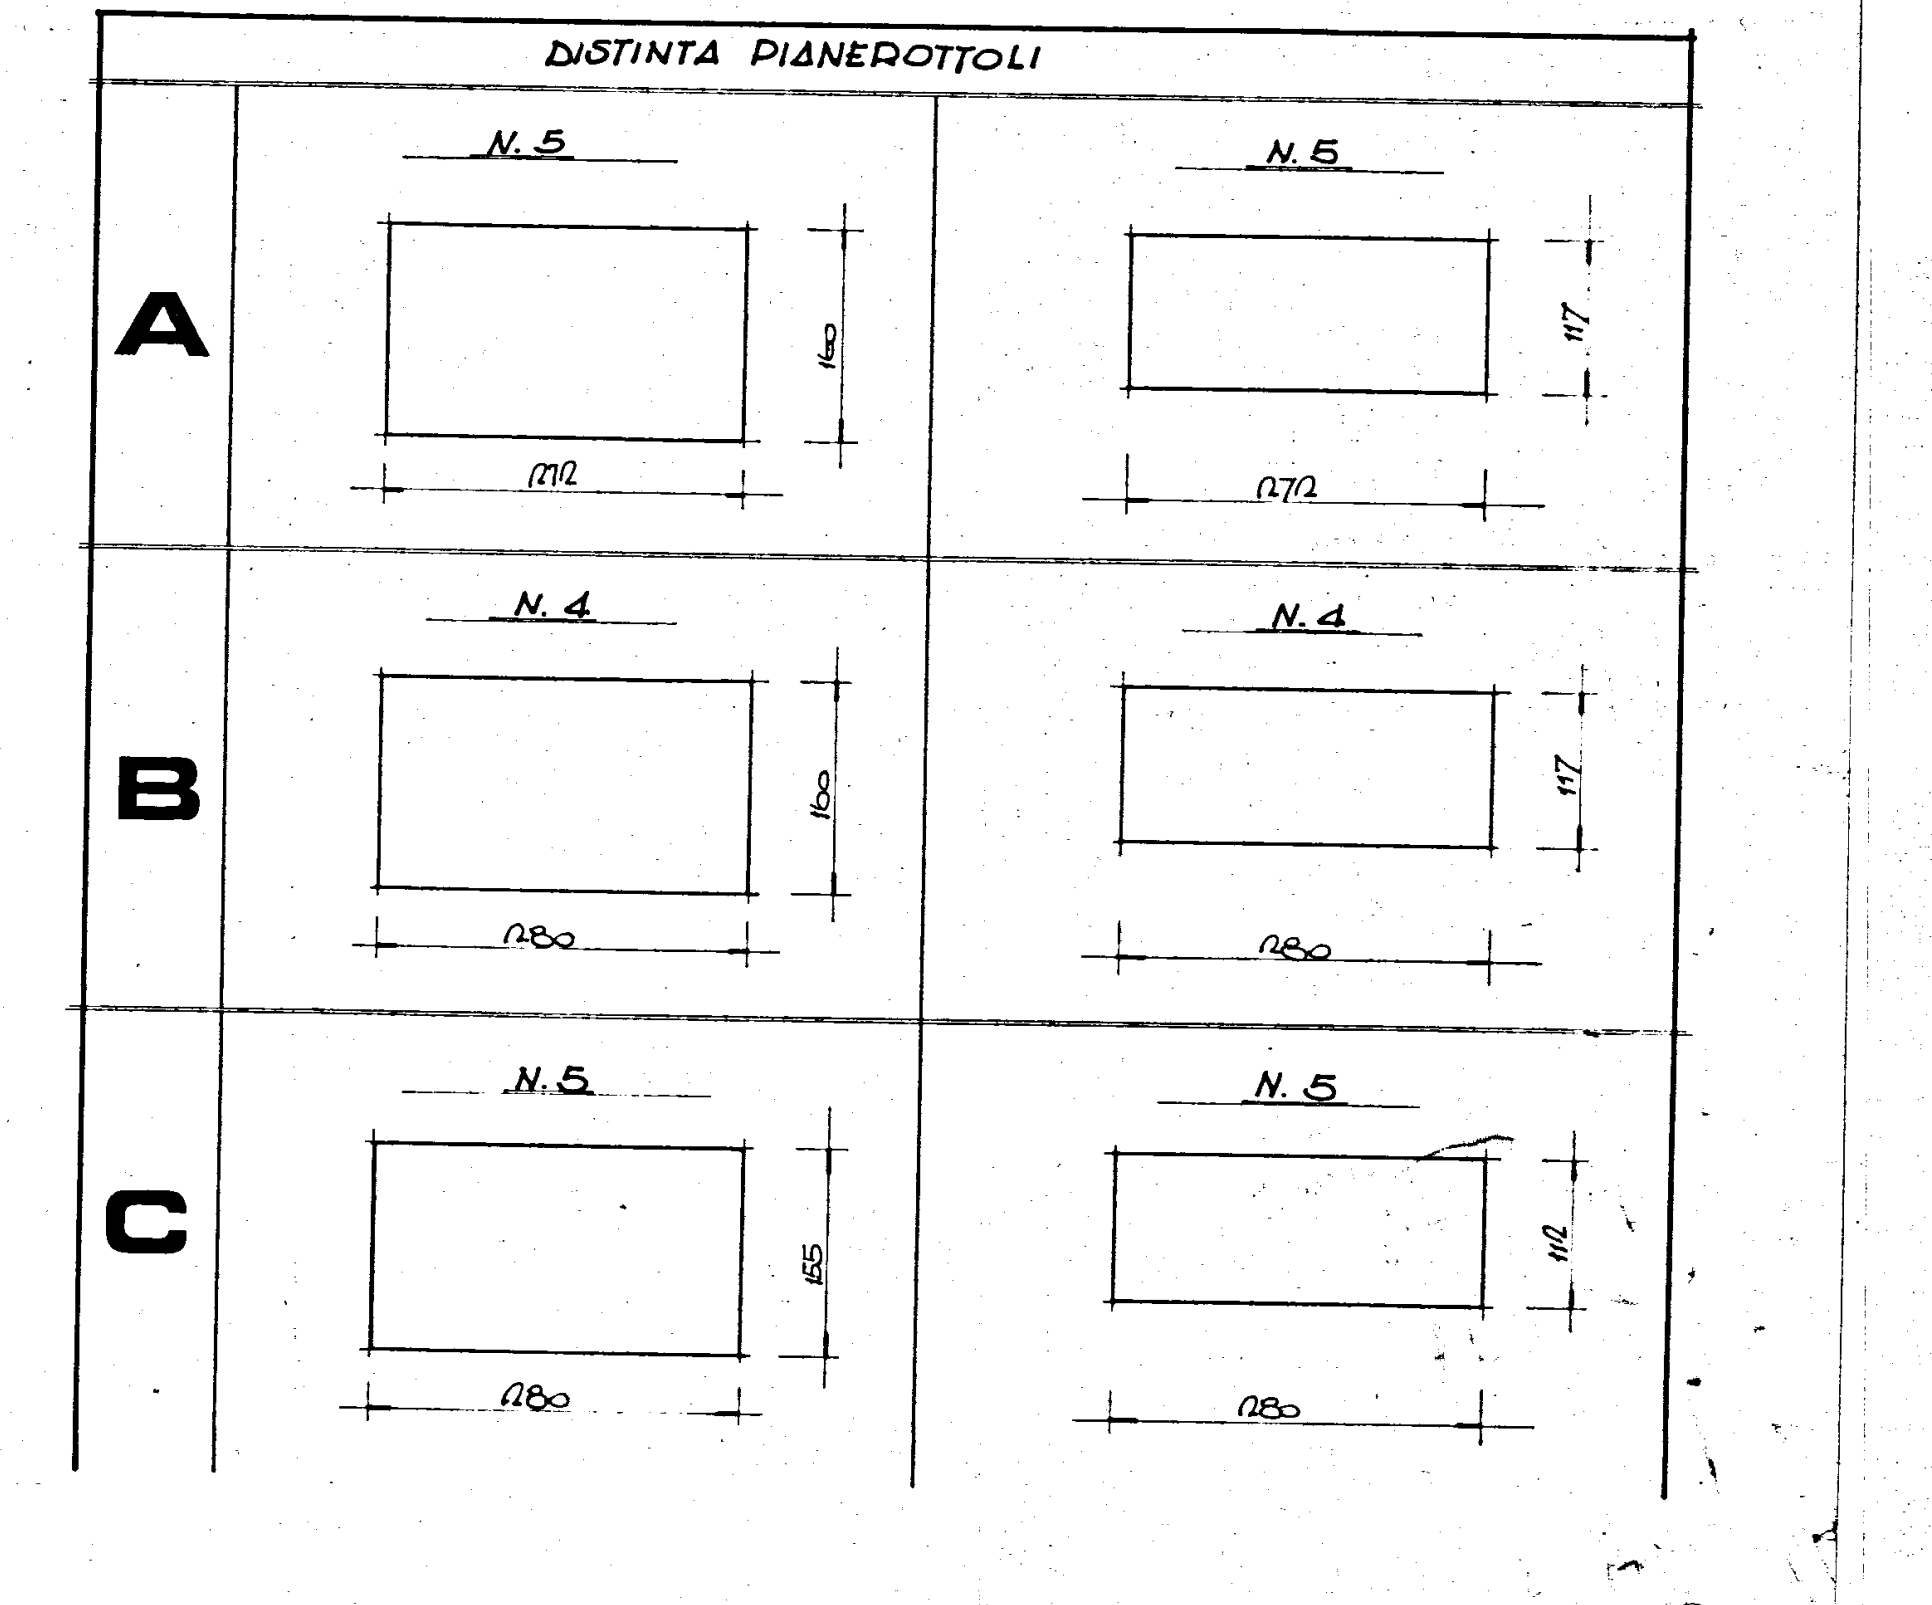
DISTINTA PIANEROTTOLI
A
N.5
N.5
B
N.4
N.4
C
N.5
N.5