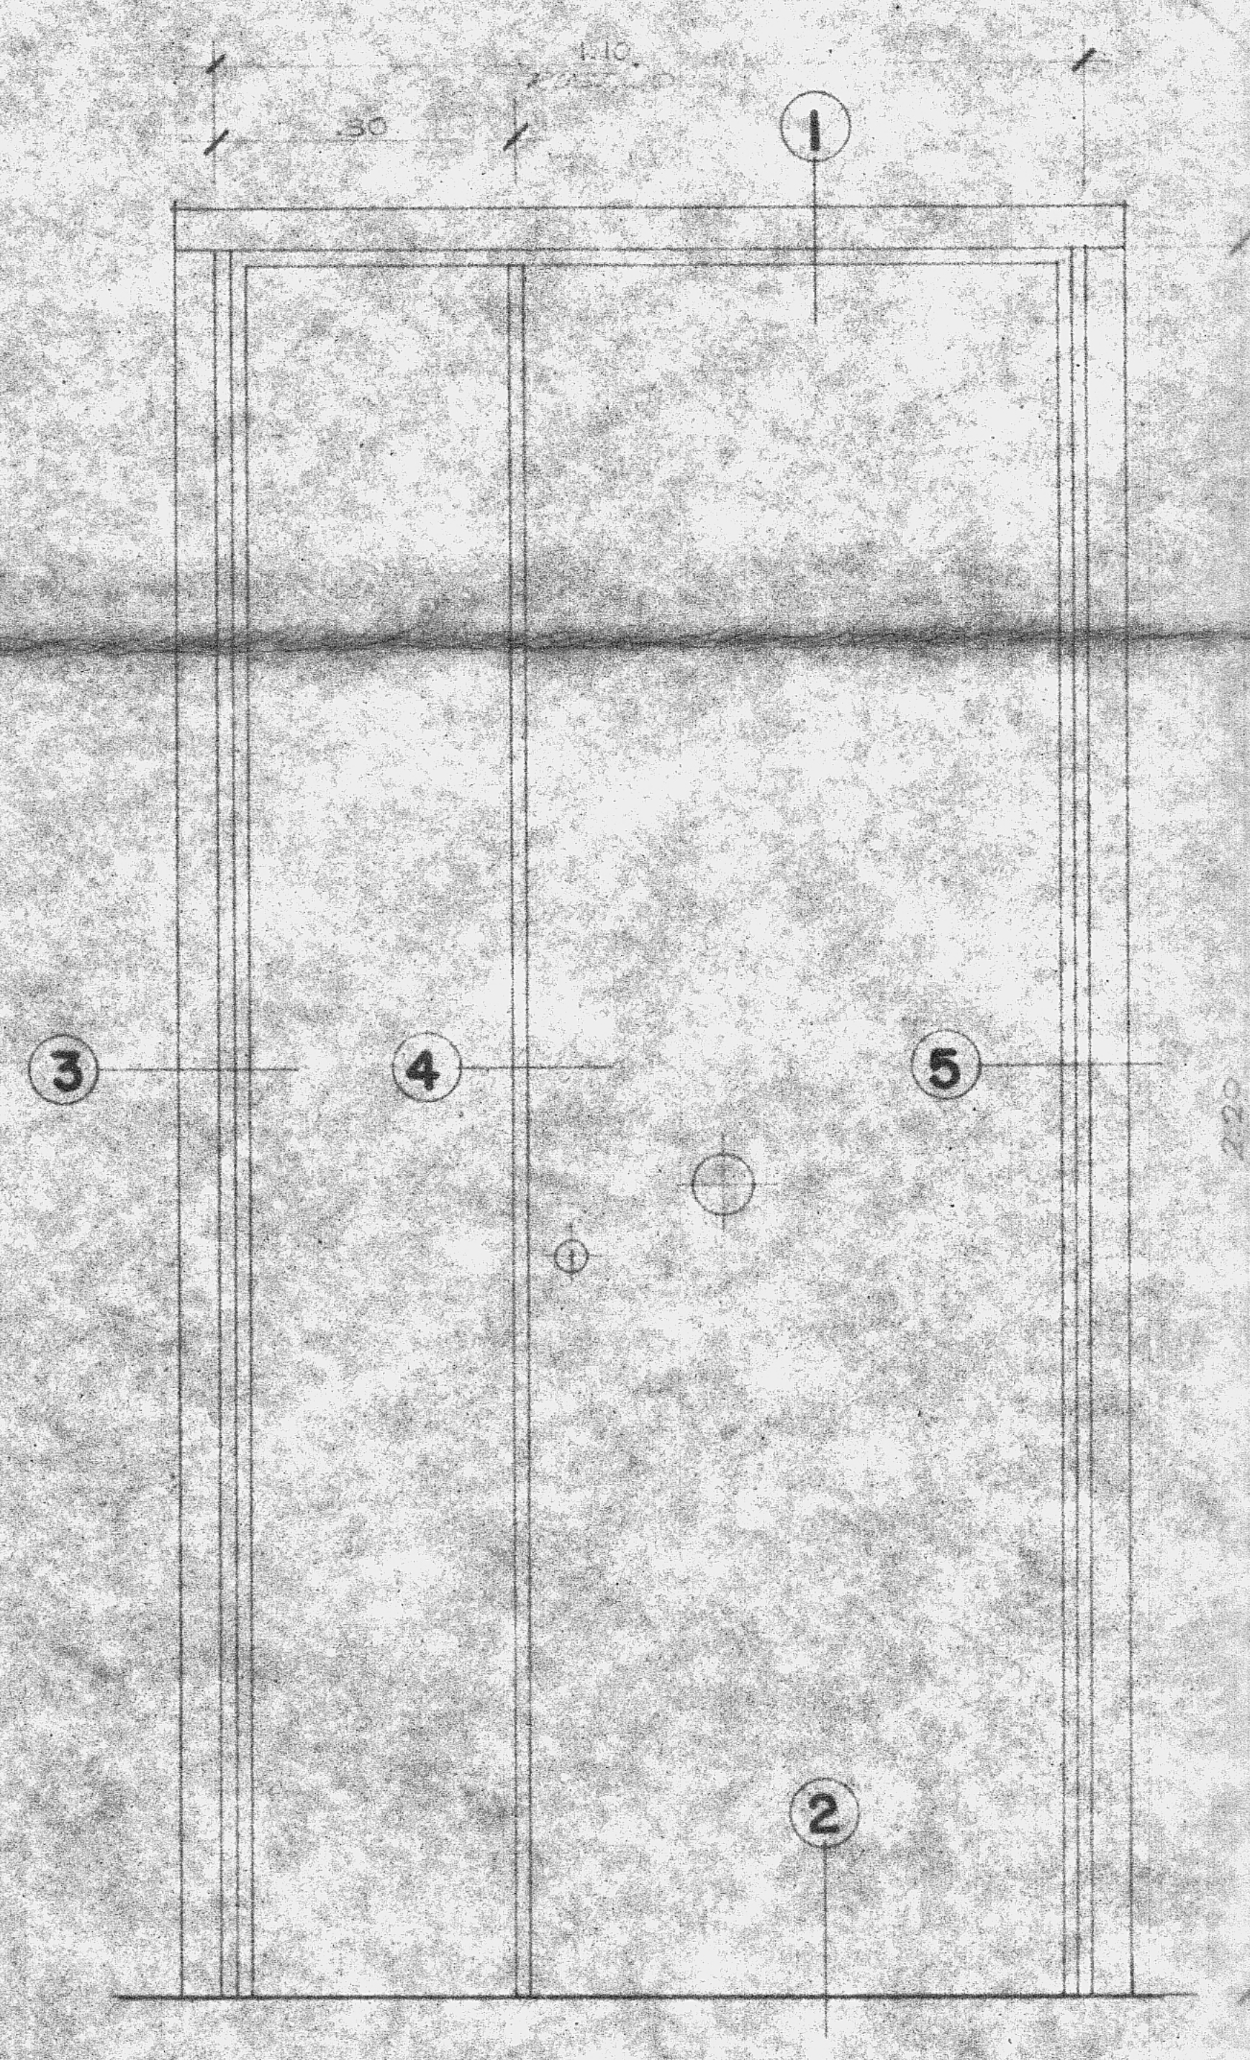

TIPO 2

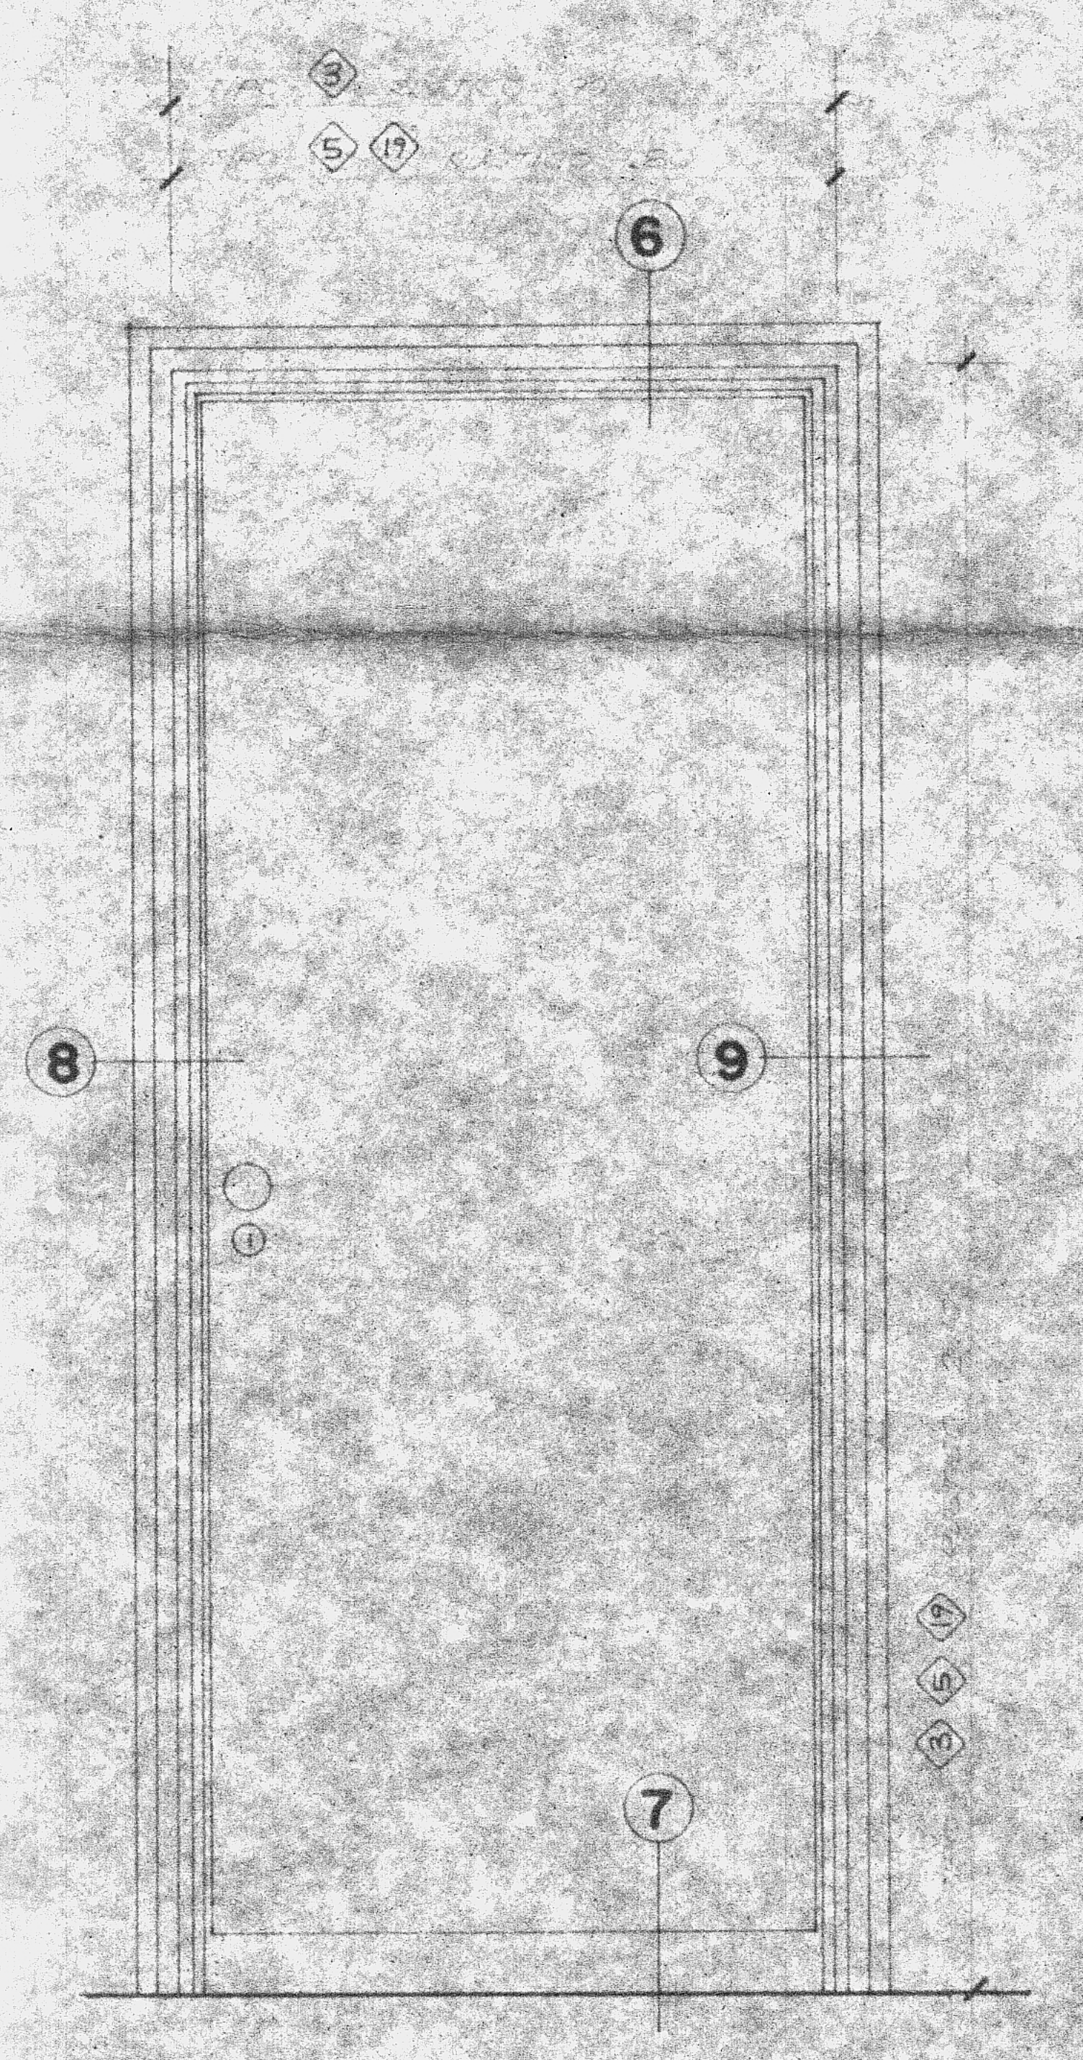

TIPO 3 5 19

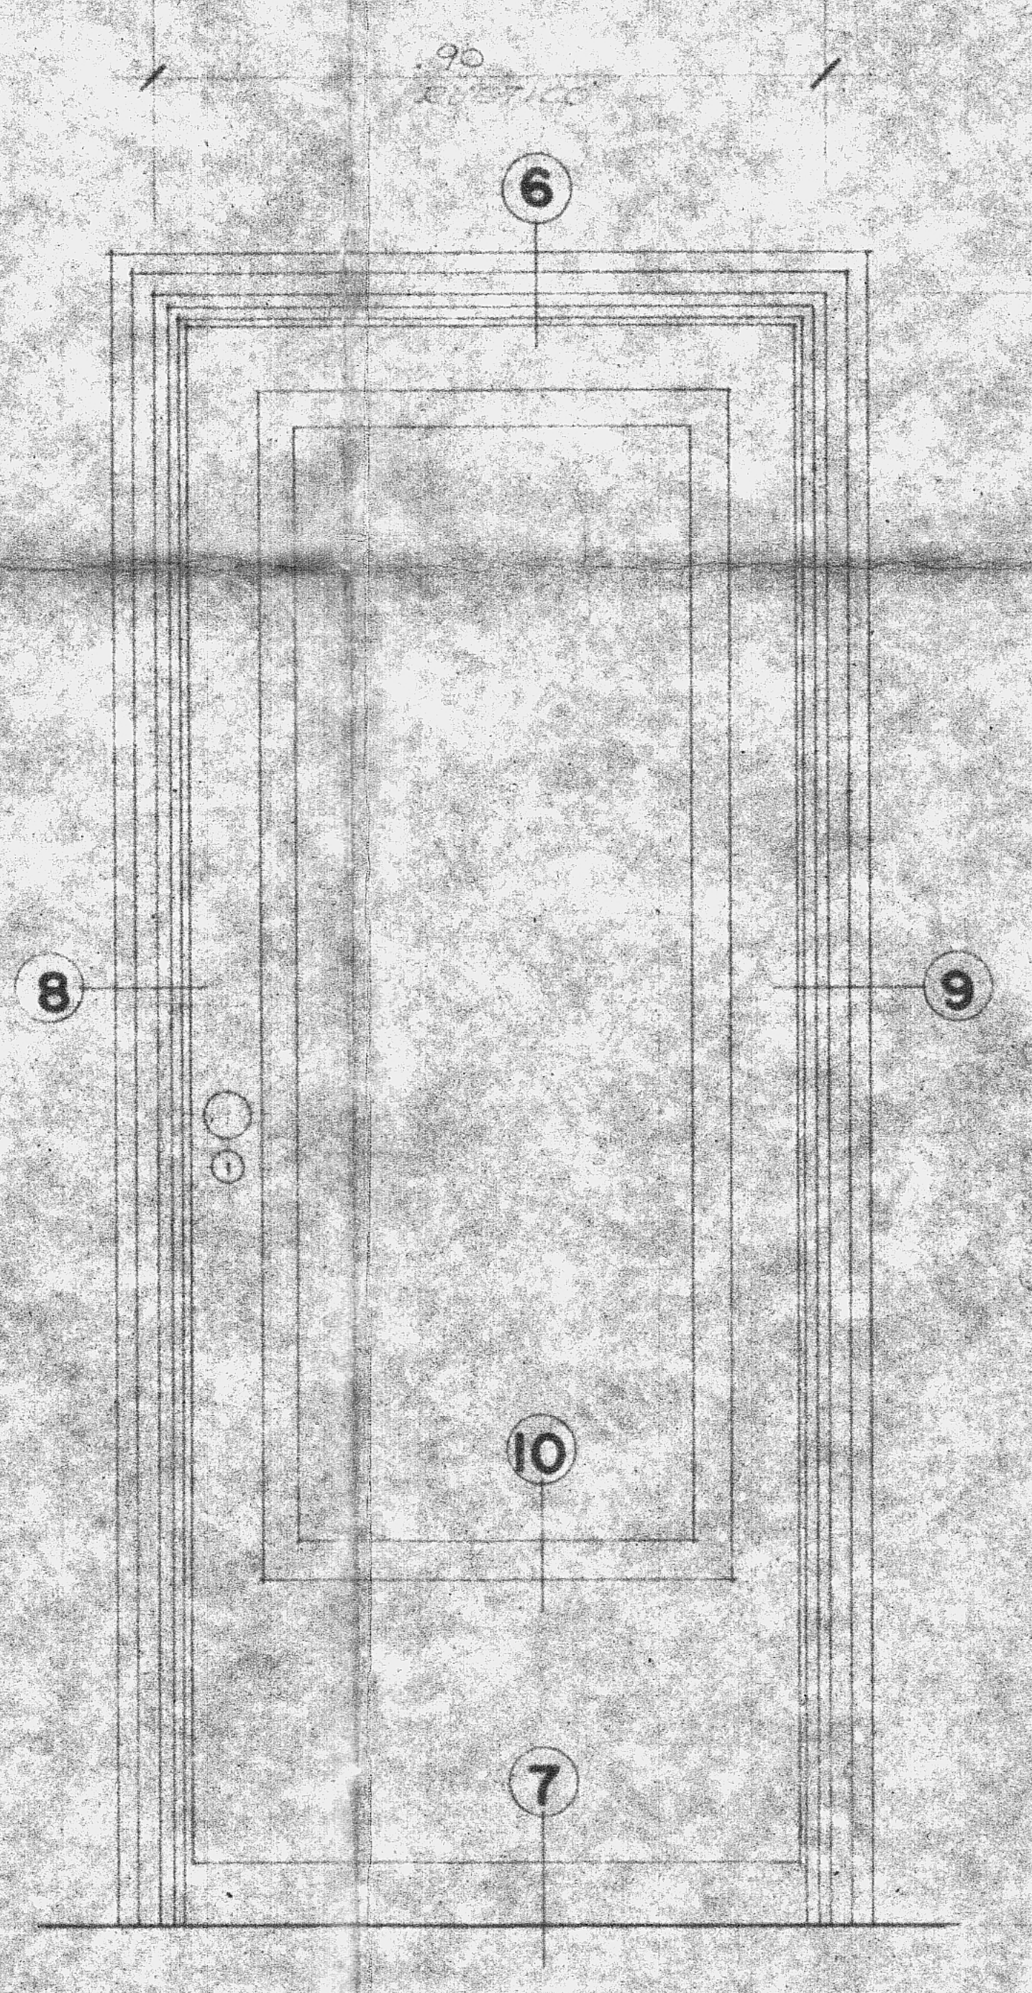

TIPO 4

NOTA :
LA PORTA TIPO 19 SARÀ FABBRICATA
DI LEGNO ABETE.

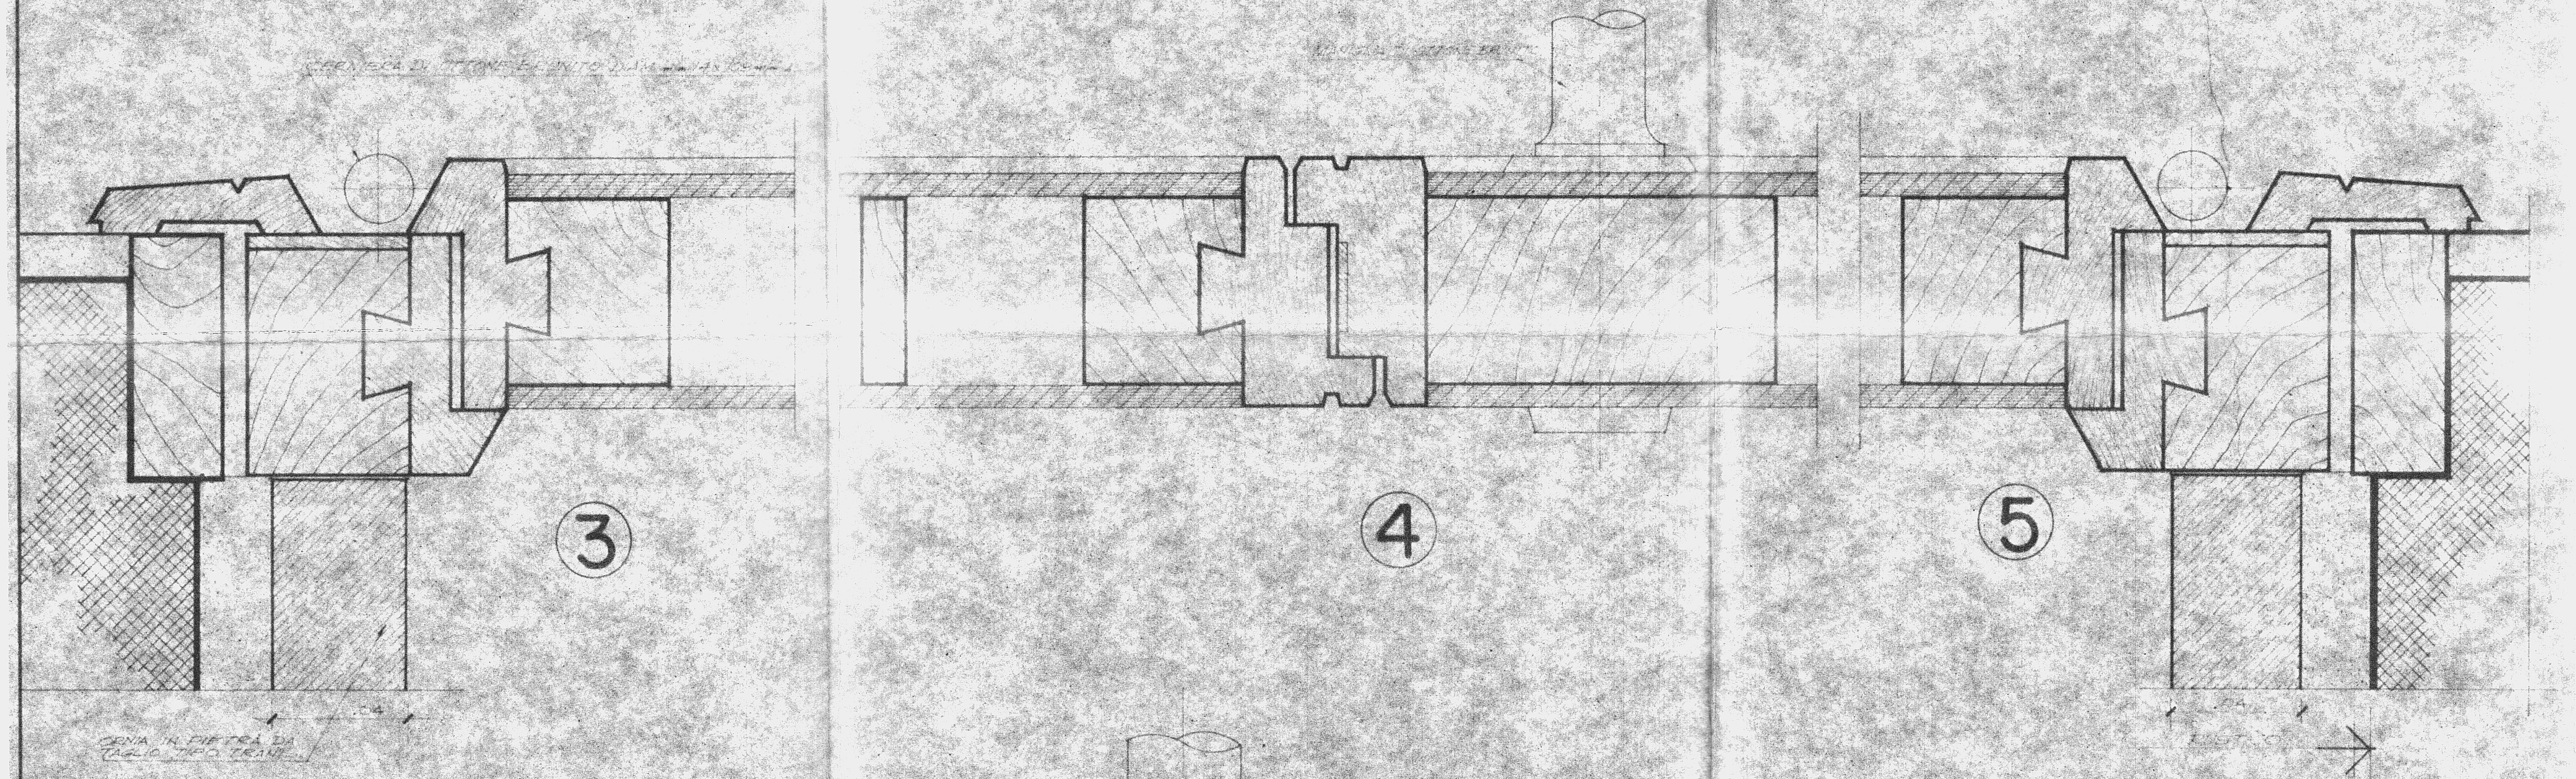

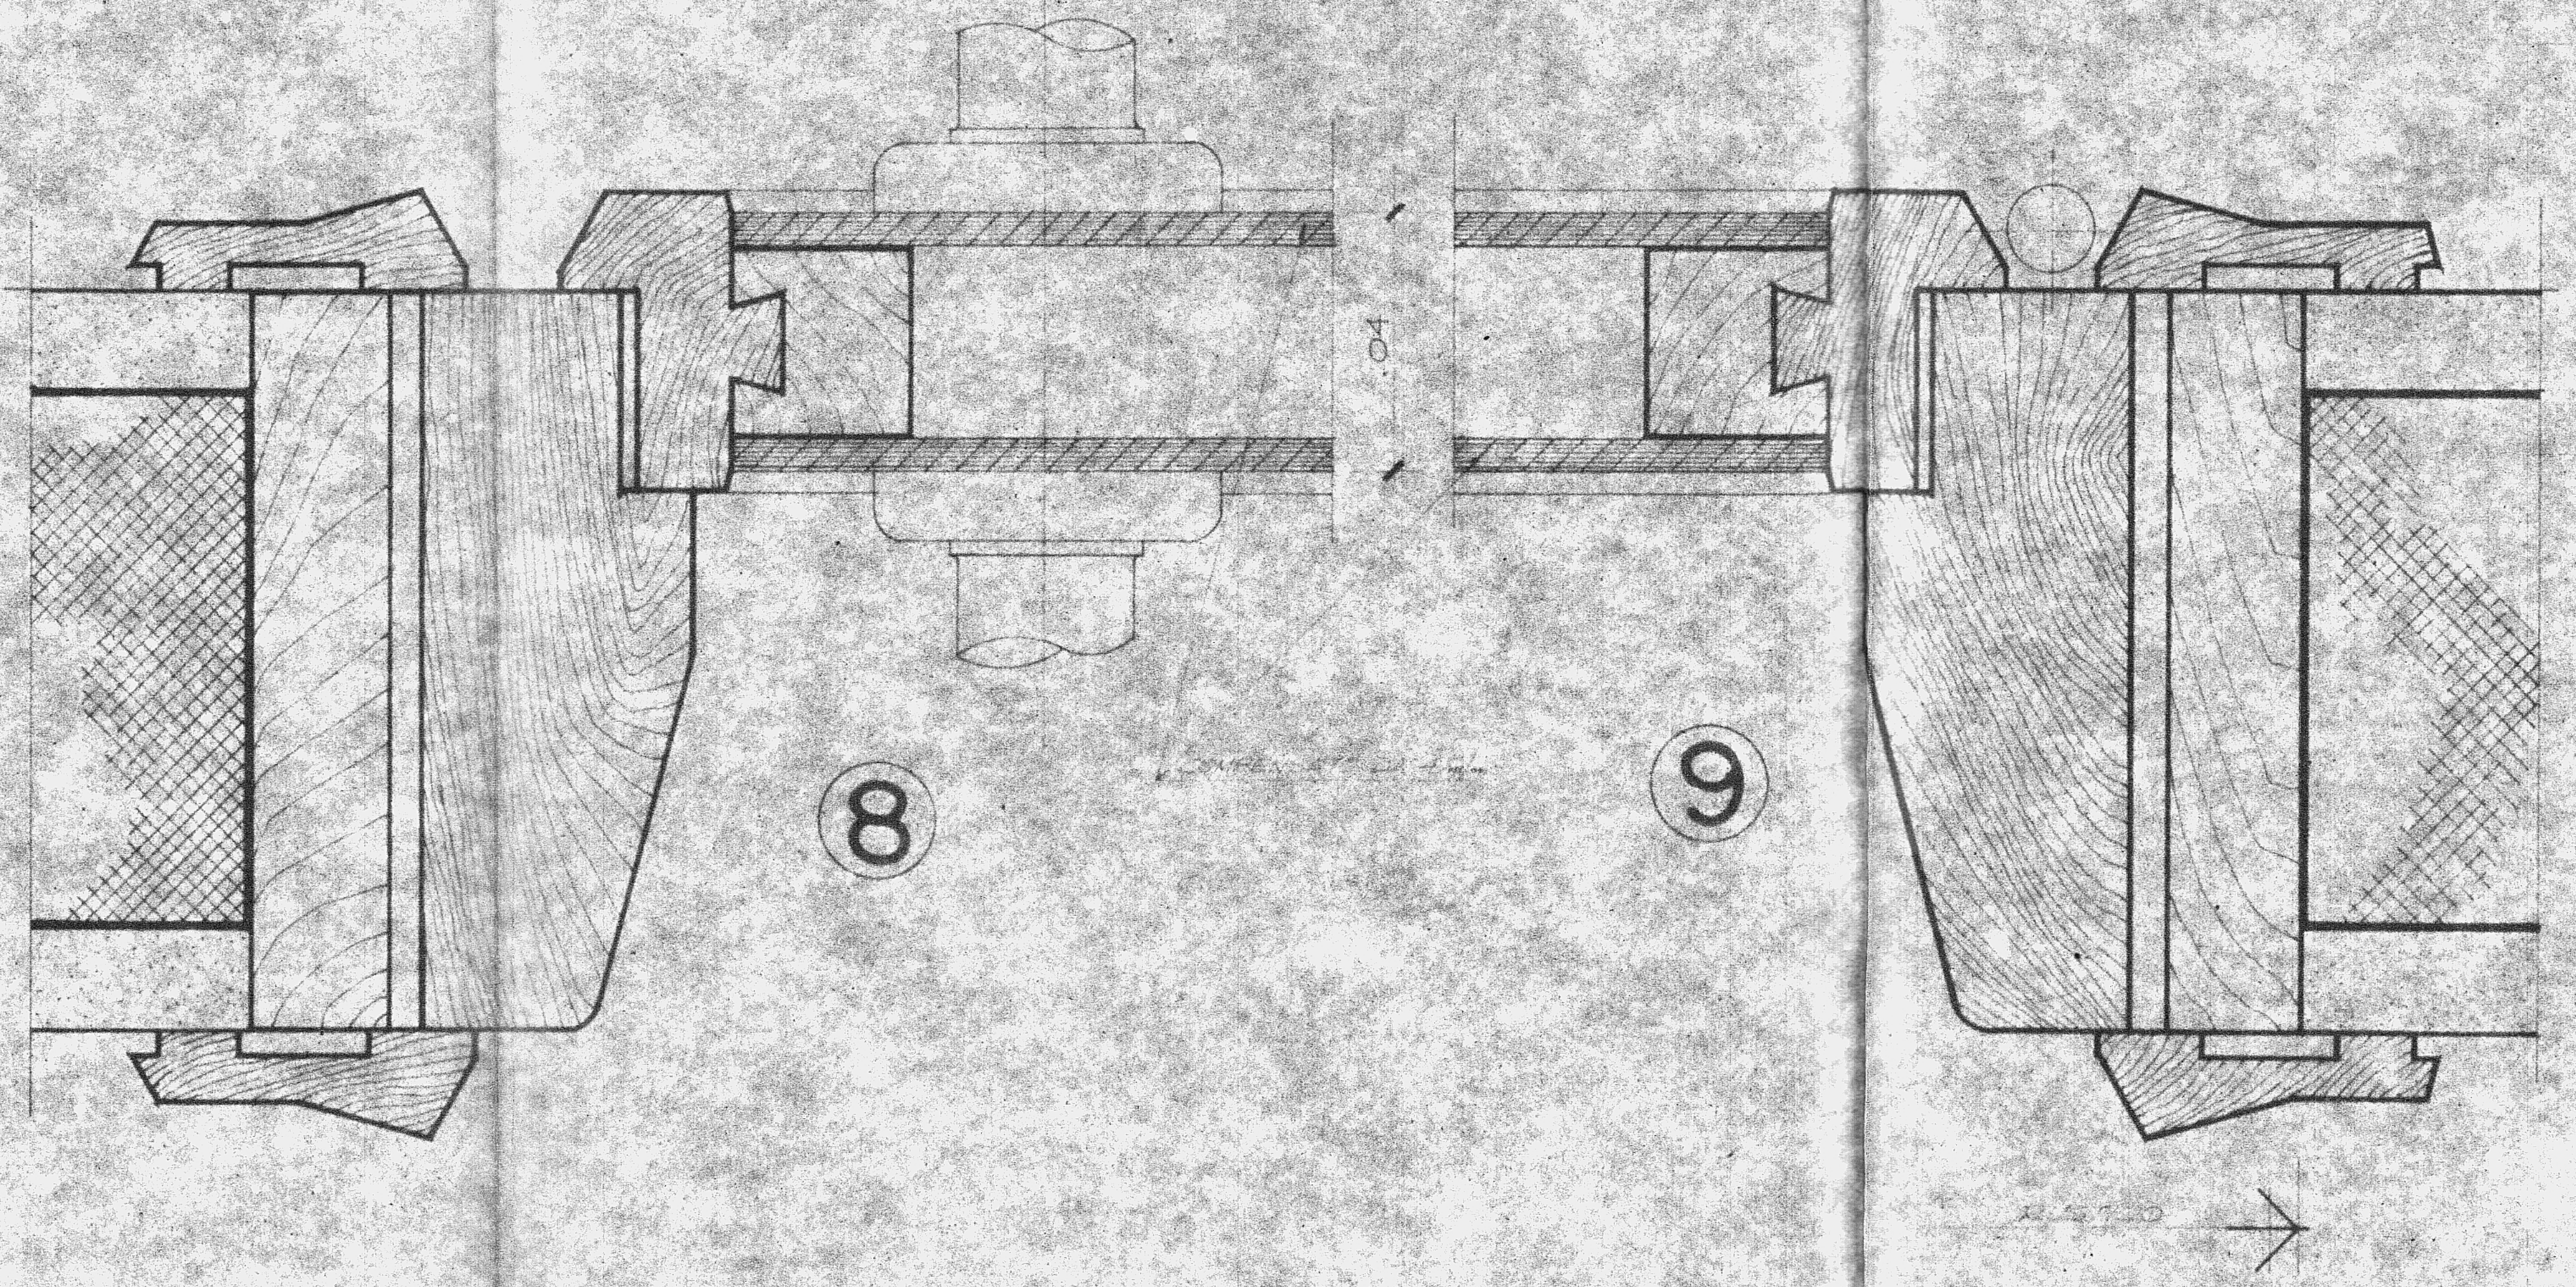

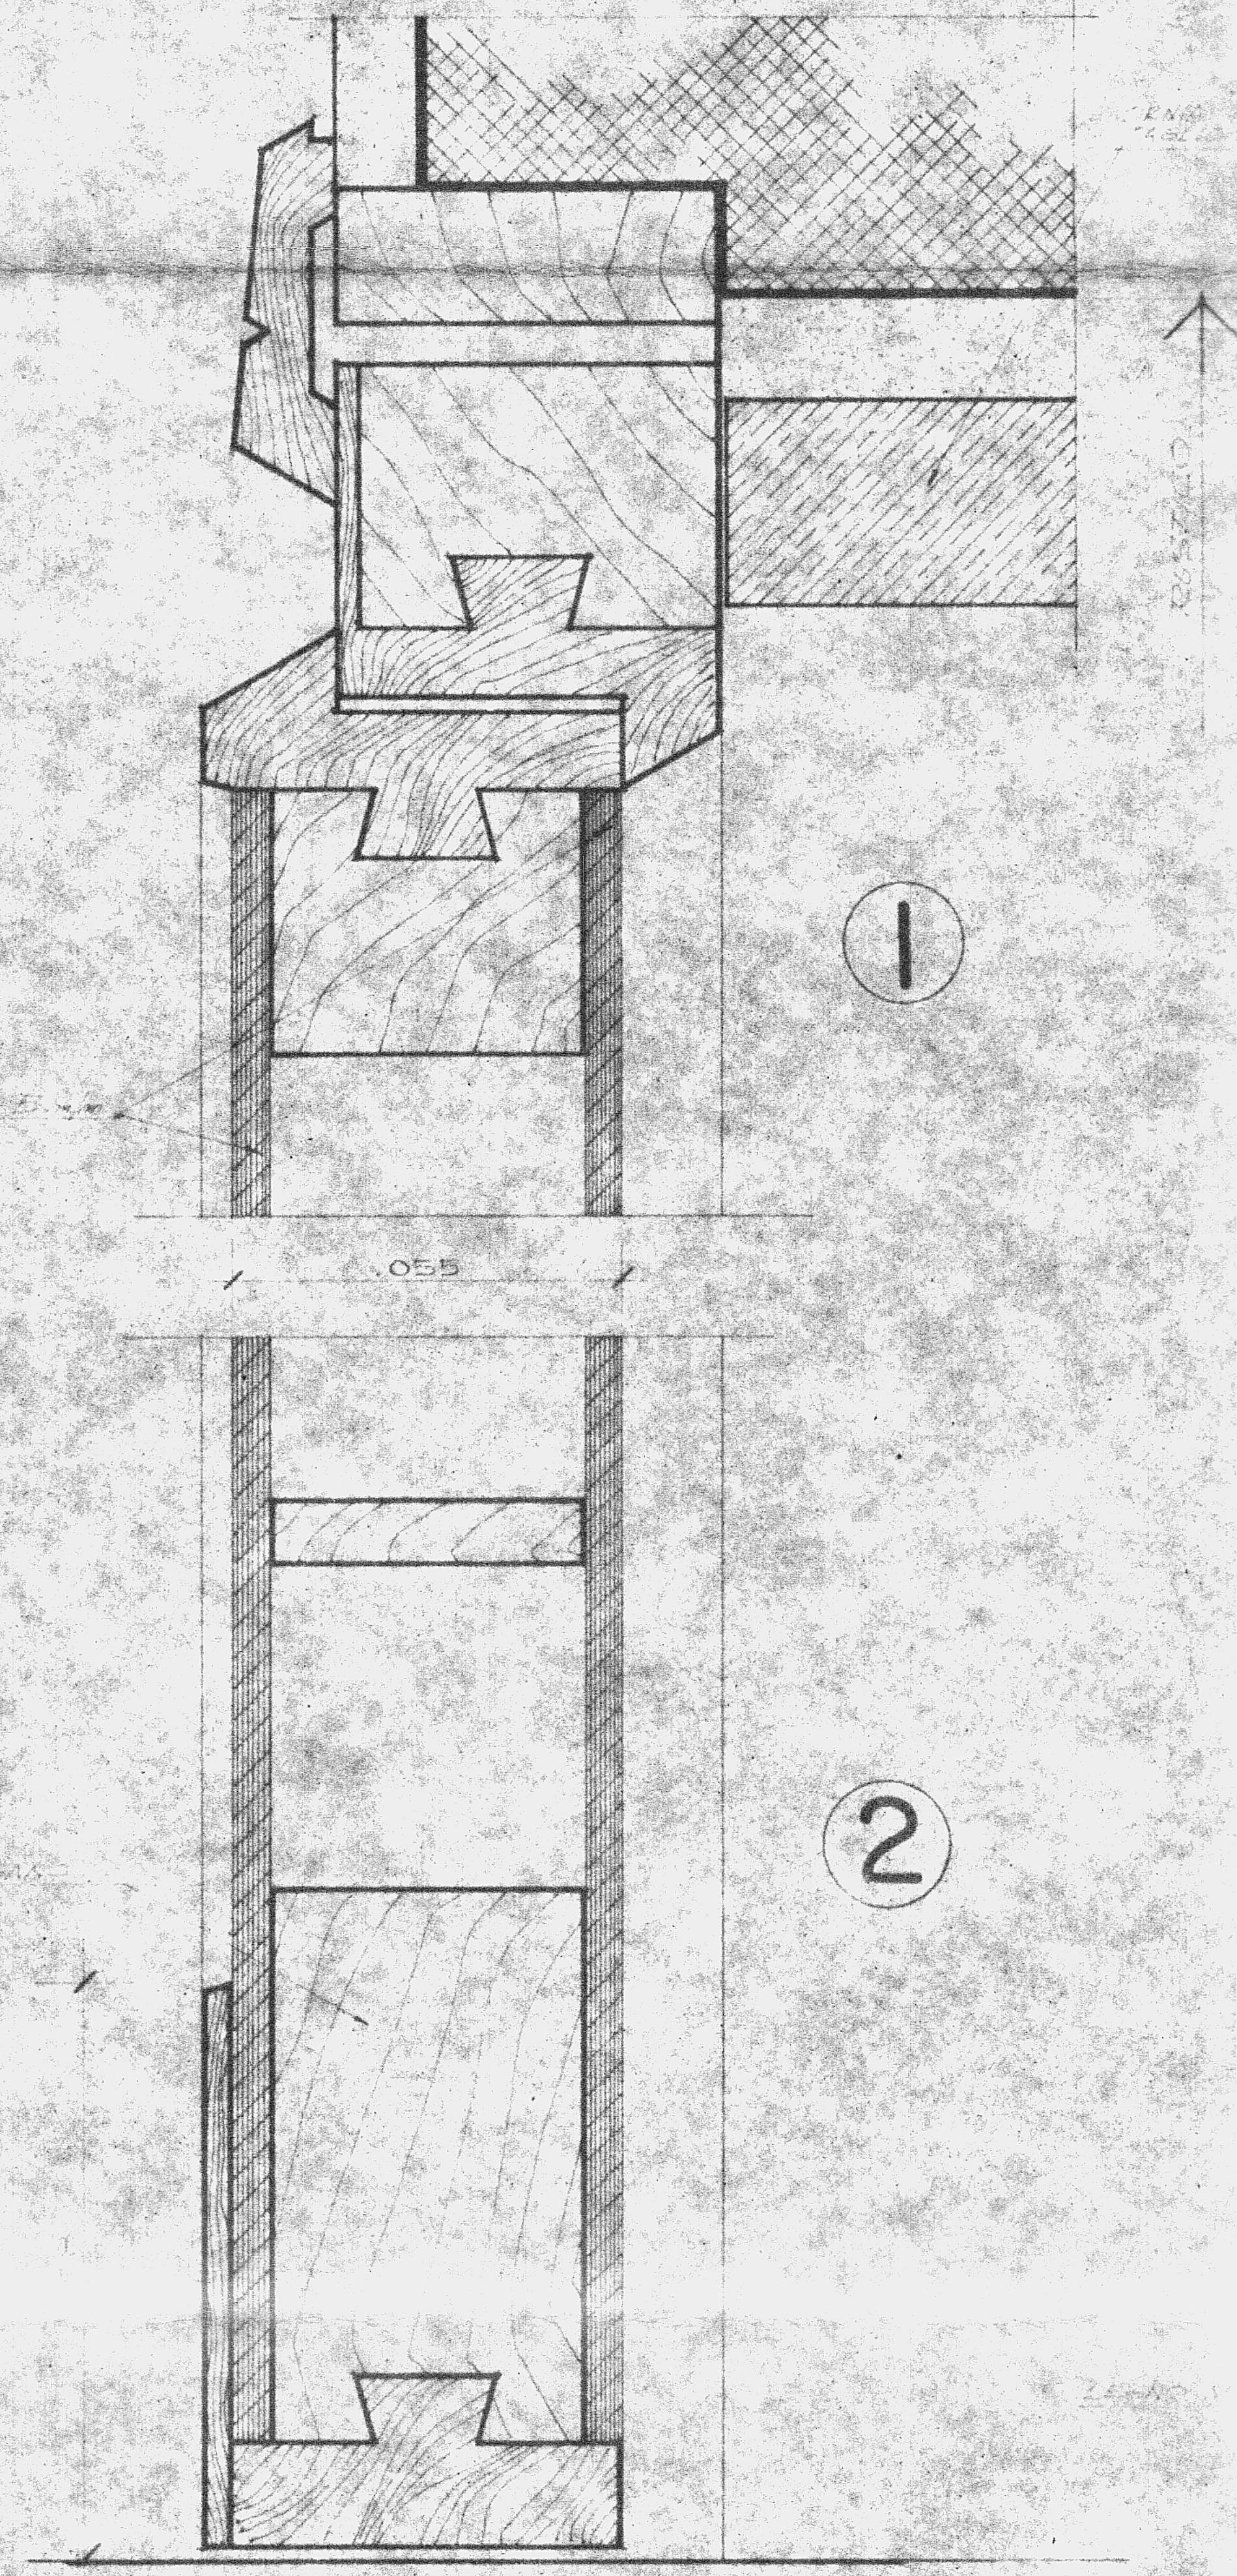

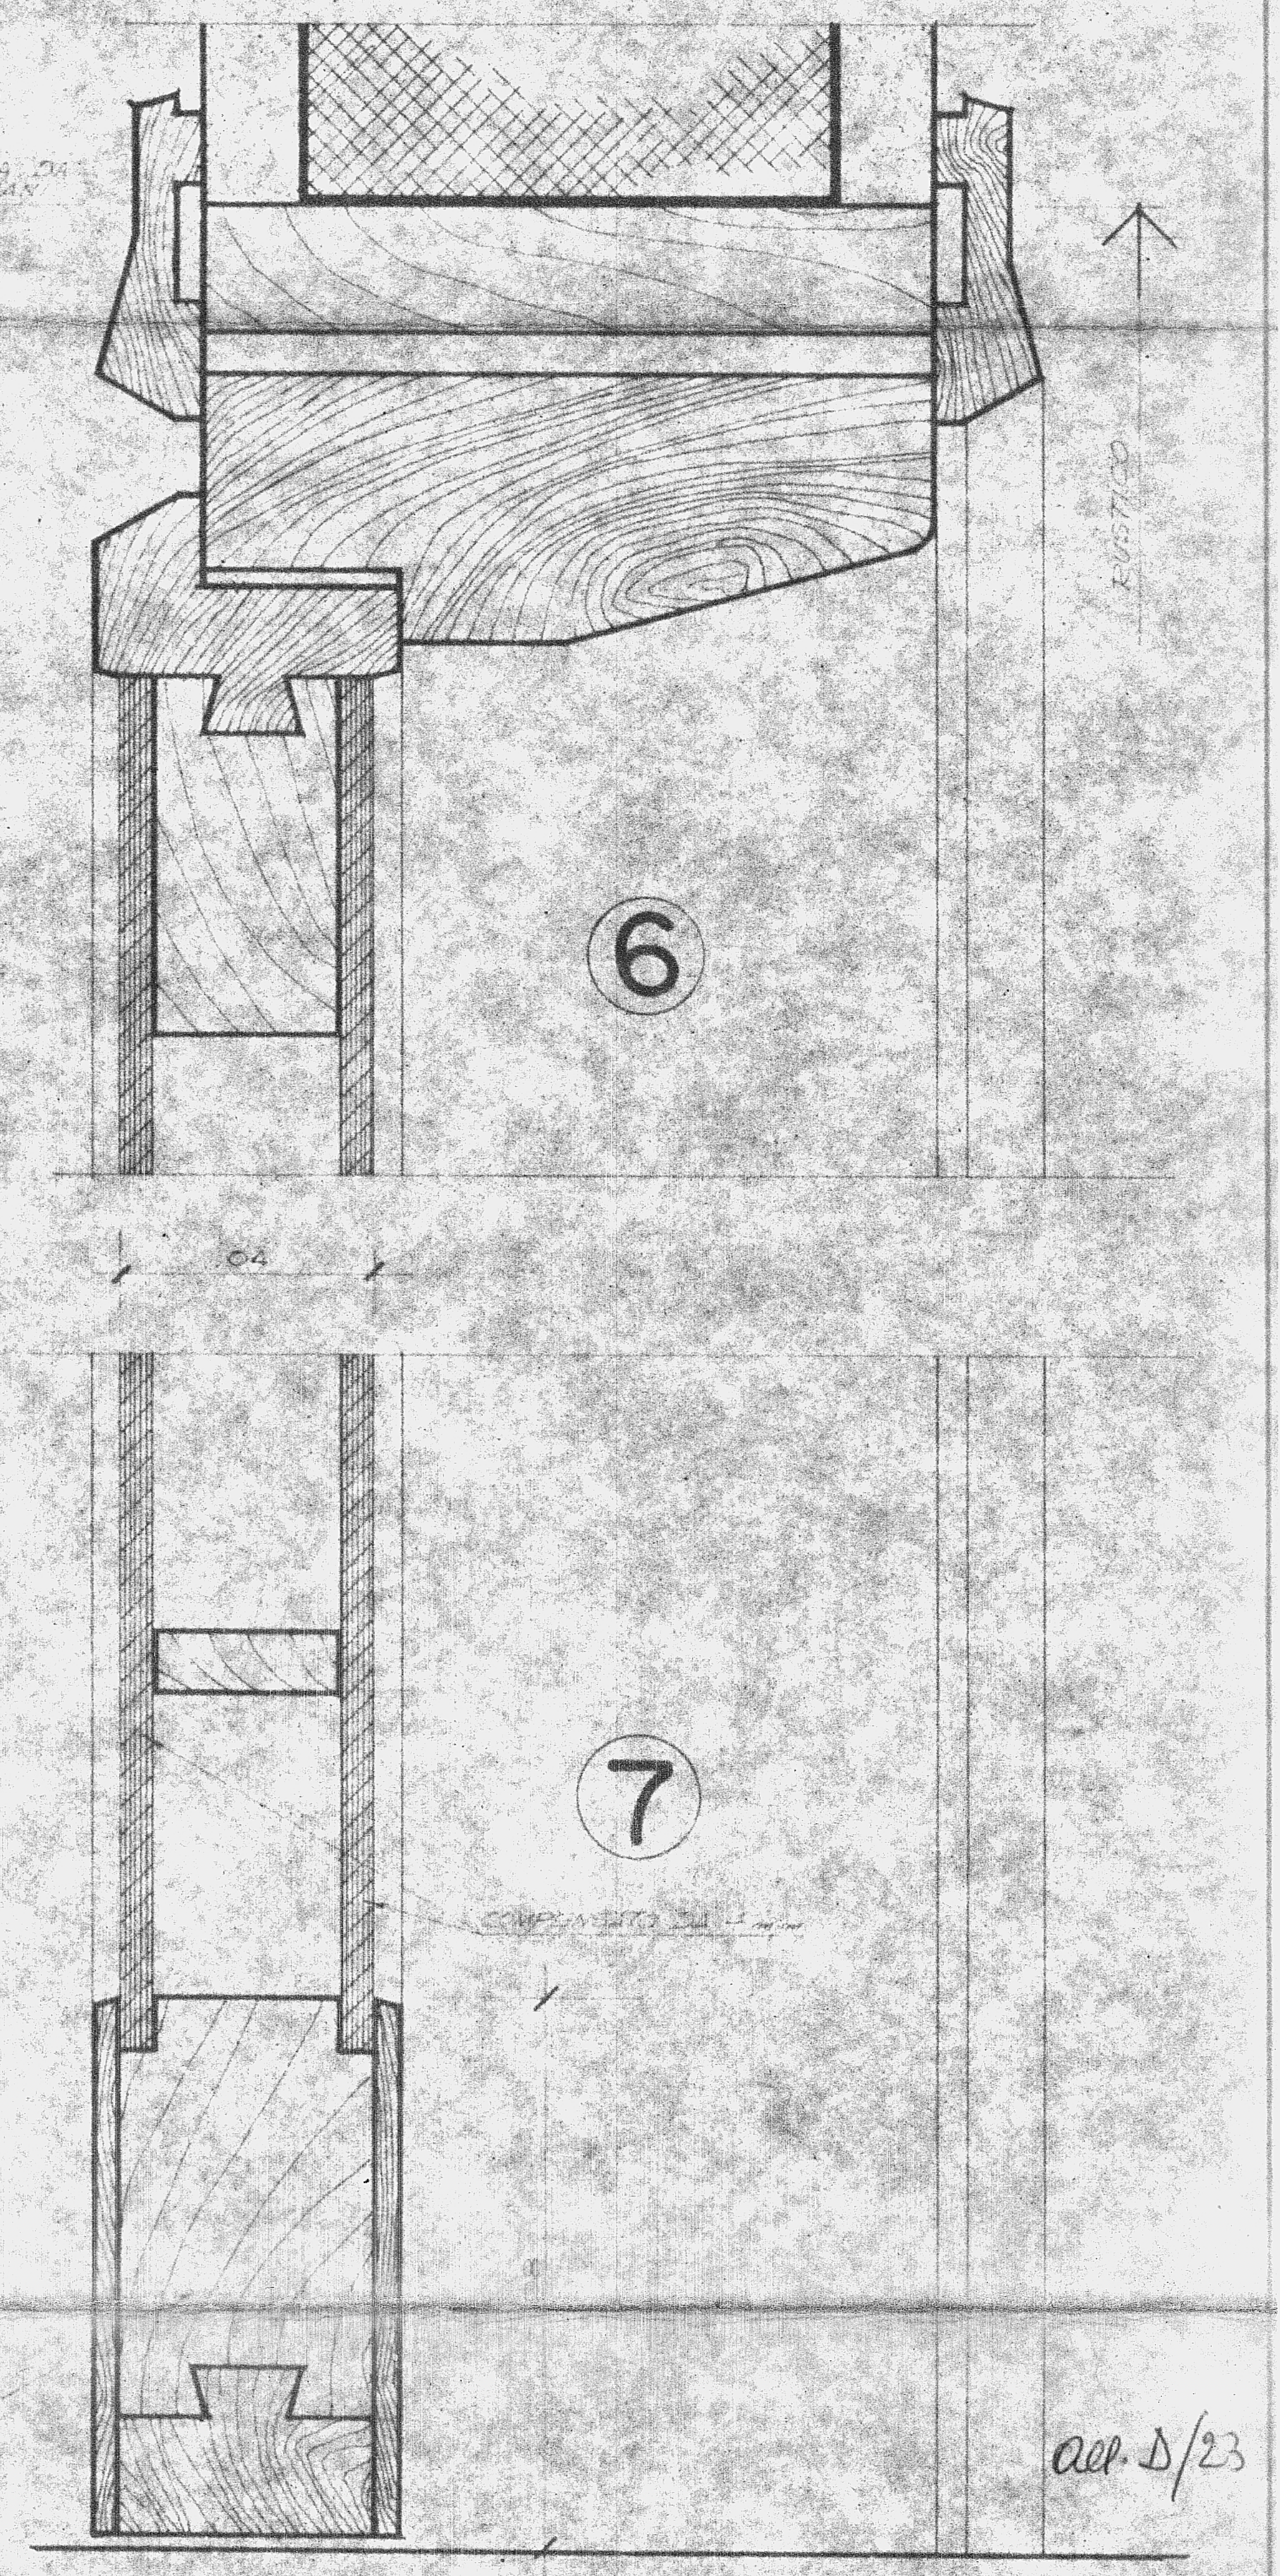

aer. D/23

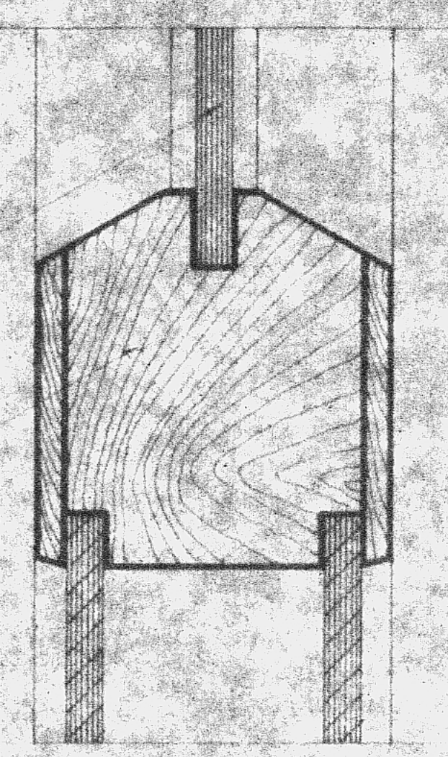

GESTIONE CASE LAVORATORI (Legge 14-2-1963)	Intervento Nº 1312	stazione appaltante I A C P
QUARTIERE S.ELIA BRINDISI		TAV. 12
PALAZZINE "C-D" "A-B" PARTICOLARI DEGLI INFISSI SCALA 1:1		LOTTO -B-