


CASE POPOLARI in OSTUNI 2° e 3° Lott. 640

Schema impianto idrico piano tipo

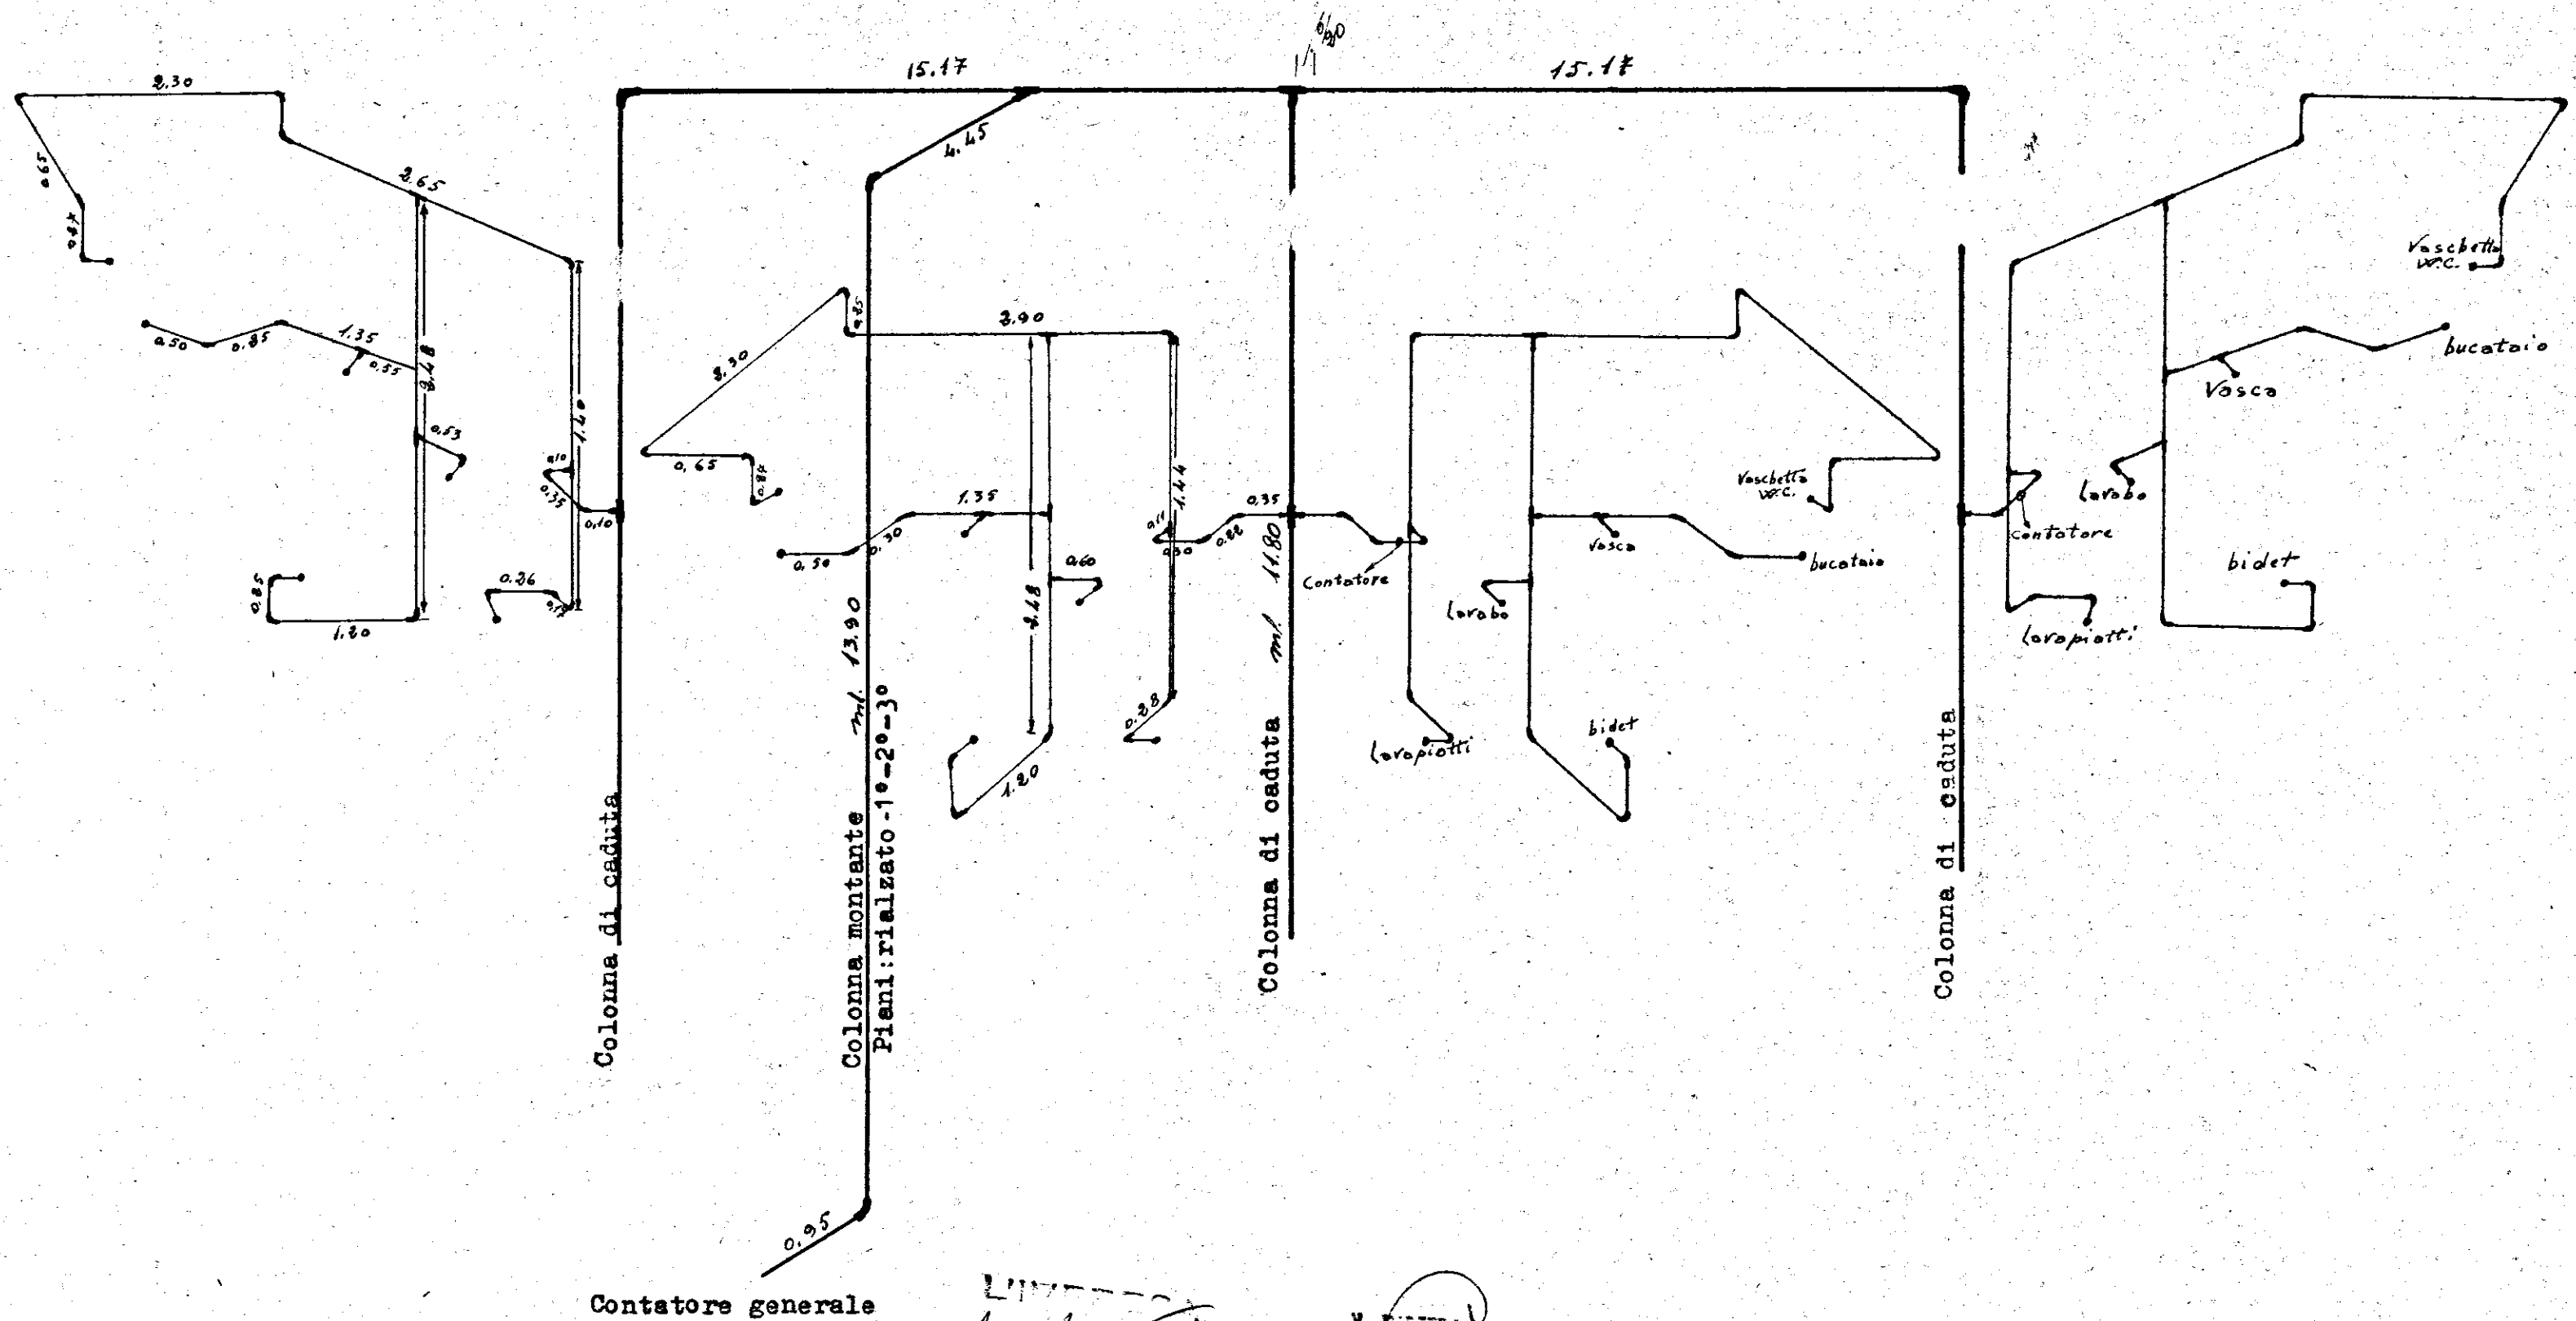

John W. T.

X

S