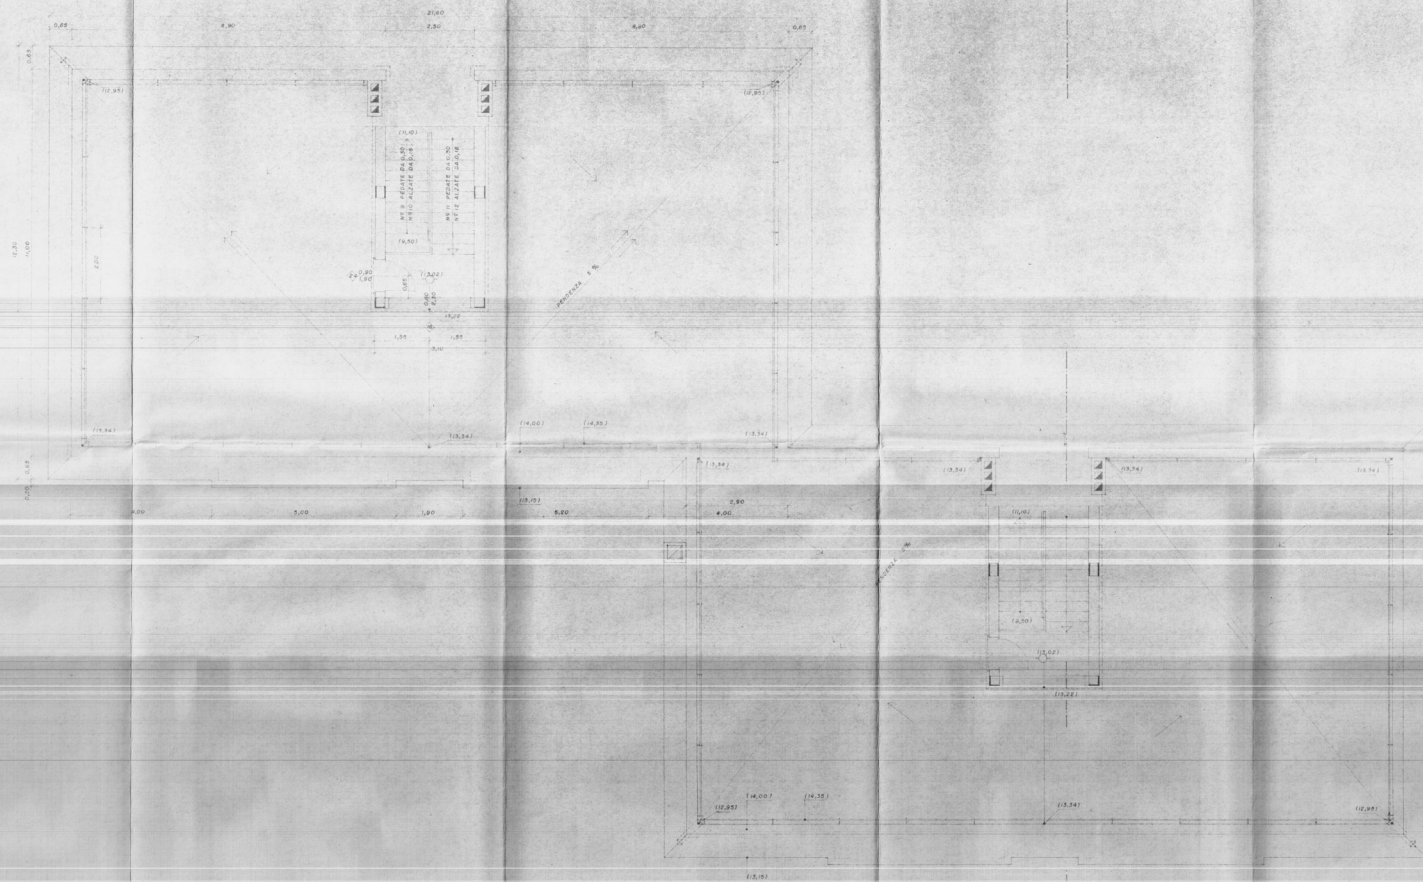


 $\frac{1}{c}$

GESTIONE CASE LAVORATORI		INTERVENTO		N.° 27		I.A.C.P.		(BRINDISI)	
LEASO 14/2/63 N.° 80									
PROGETTO ESECUTIVO PER COSTRUZIONI DI ALLOGGI IN FRANCAVILLA FONTANA (BRINDISI)				DATA		ANNO		N.°	
				FAS		ASD		3	
1.1.1.° PIANTA PRIMO CANTIERE				RANGO					
				P.:					
DOTT. ARCH. E. NESPEGA				EDILIZIA		V			
DOTT. ING. L. FASCI				PROV. E. 10011		V			
DOTT. ING. G. CARONARA				STRADA 14		V			
DOTT. ING. N. VIANELLI				IMP. 101		V			
DIR. LAVORI				CANTIERE		V			