
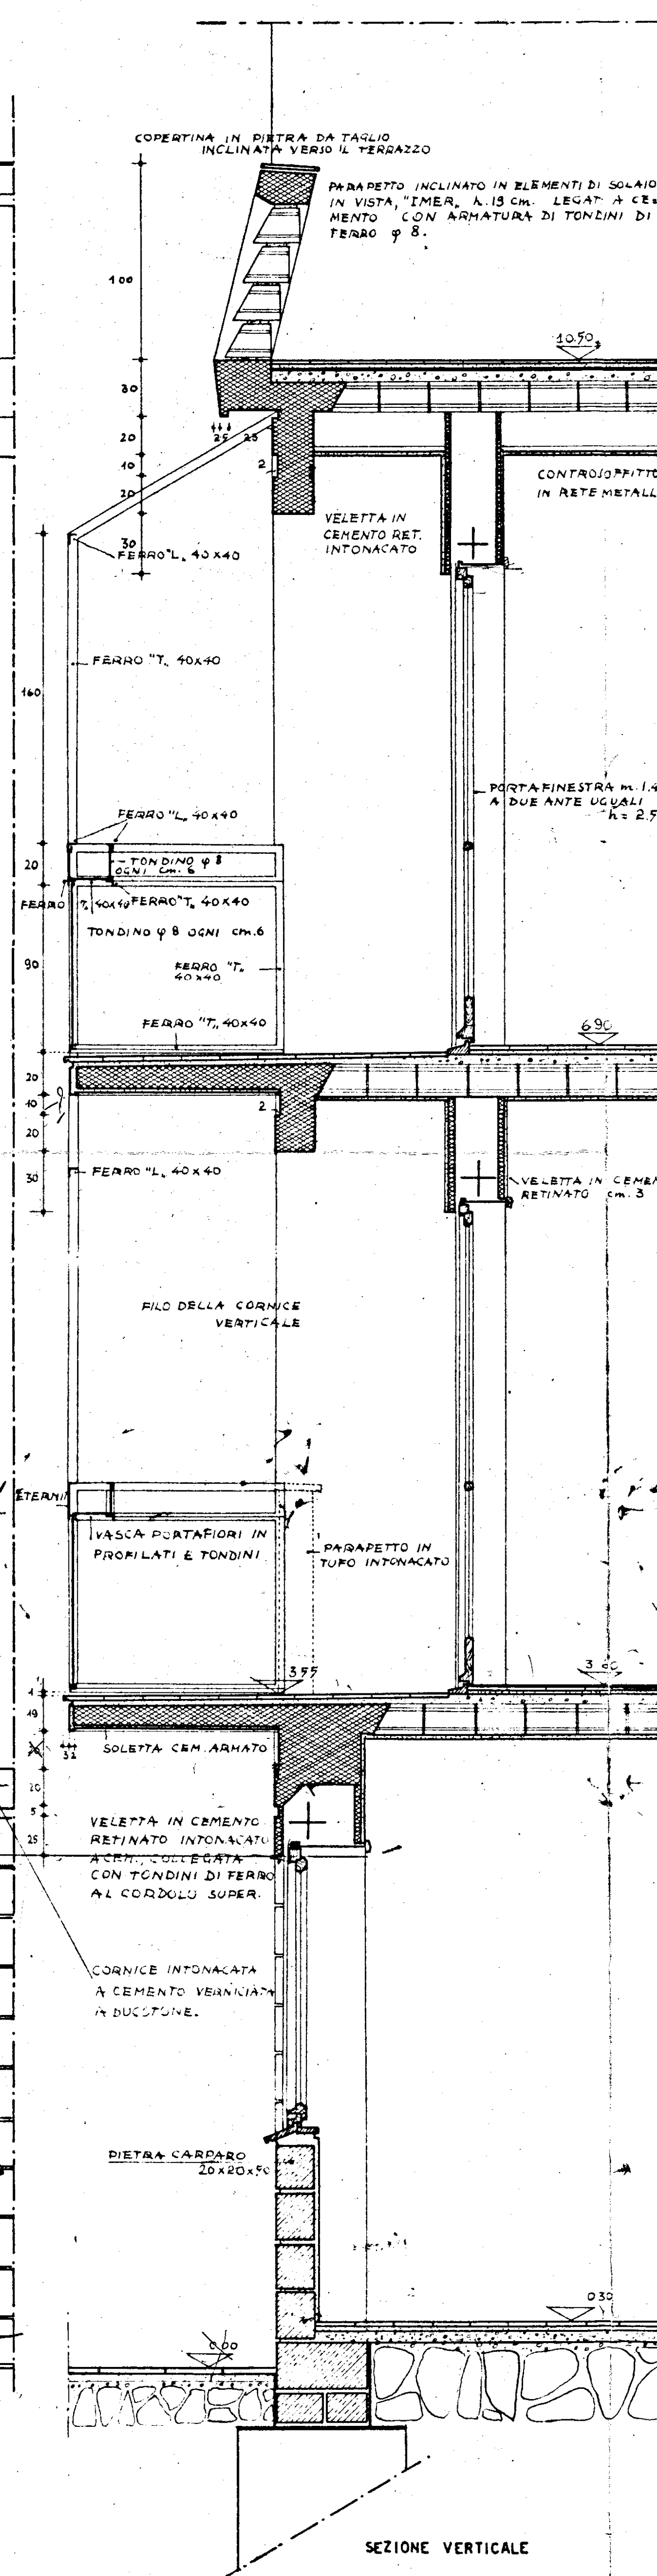
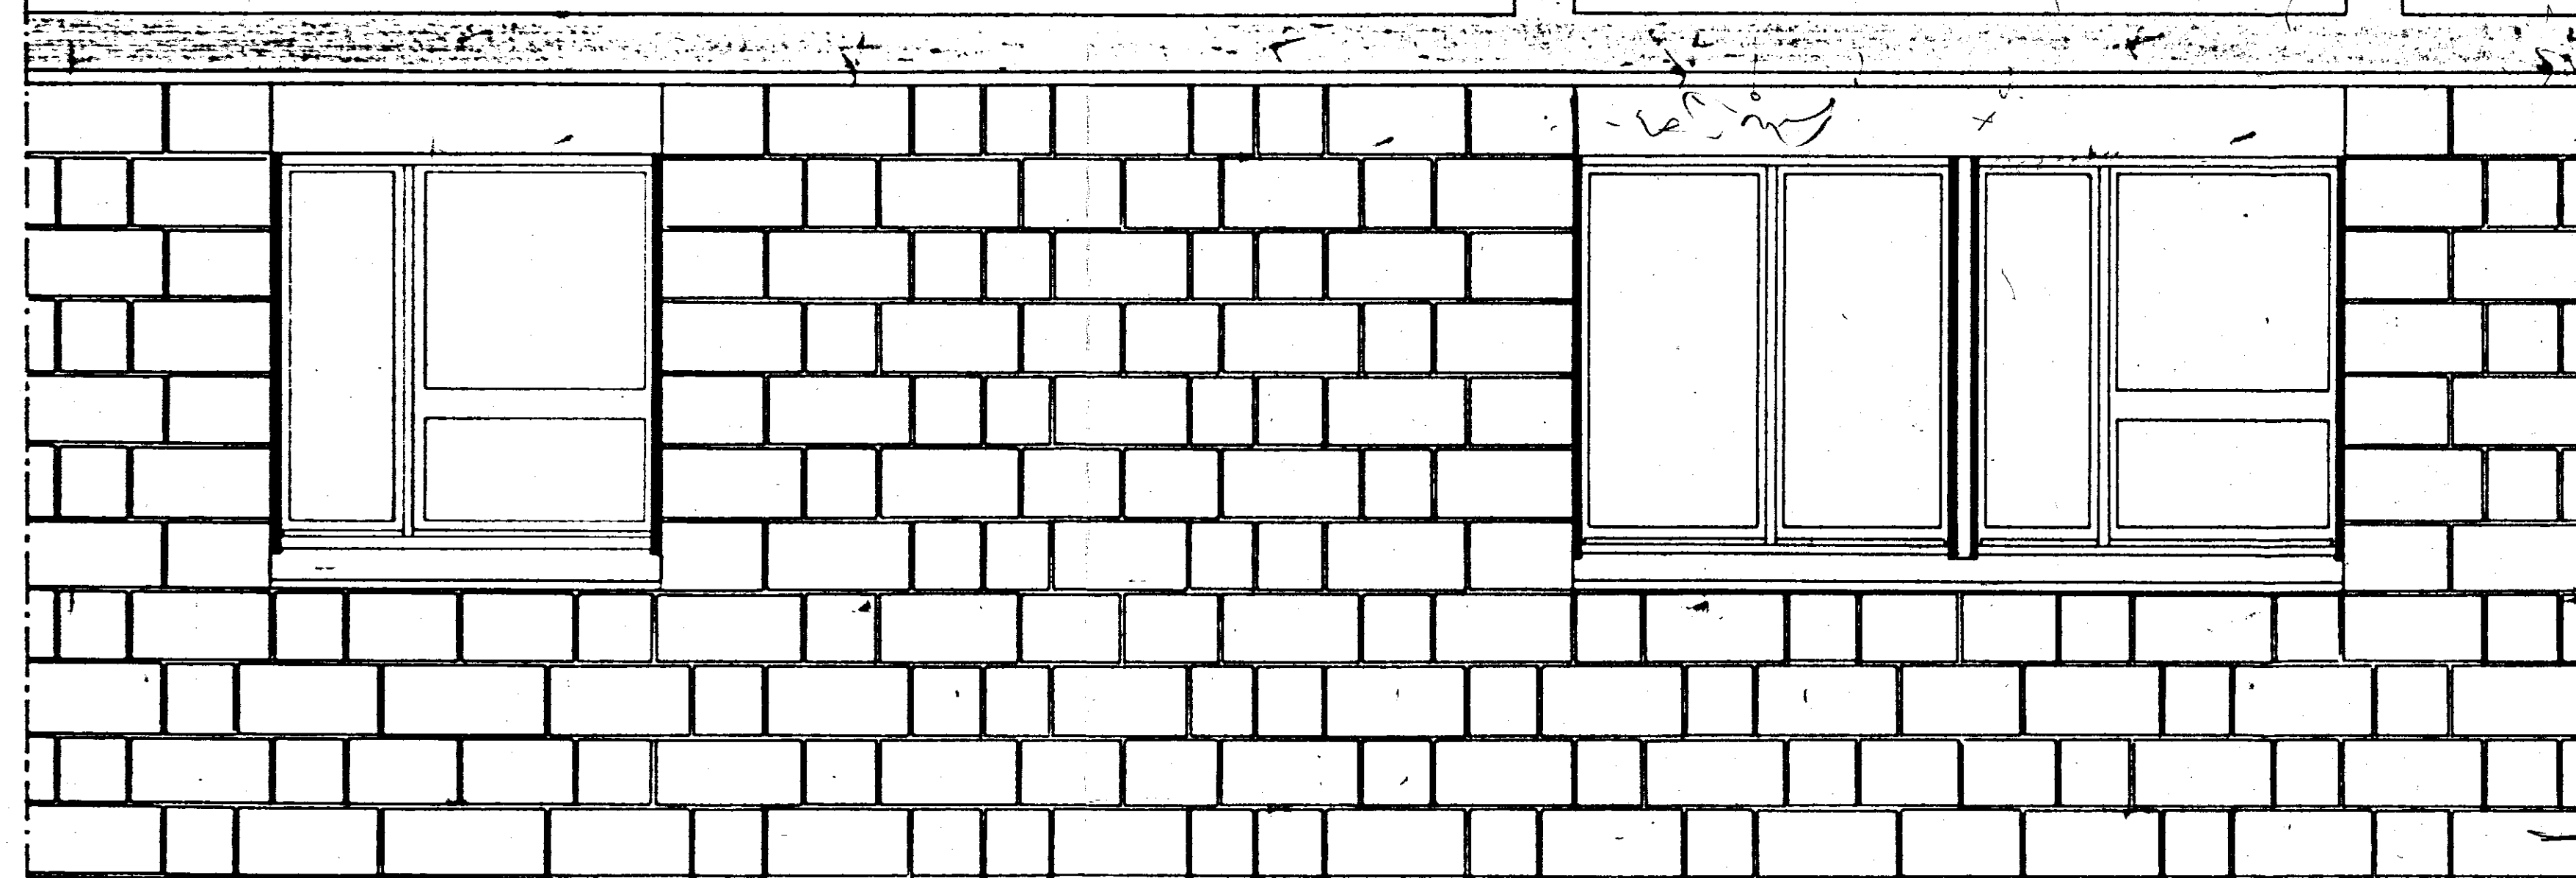
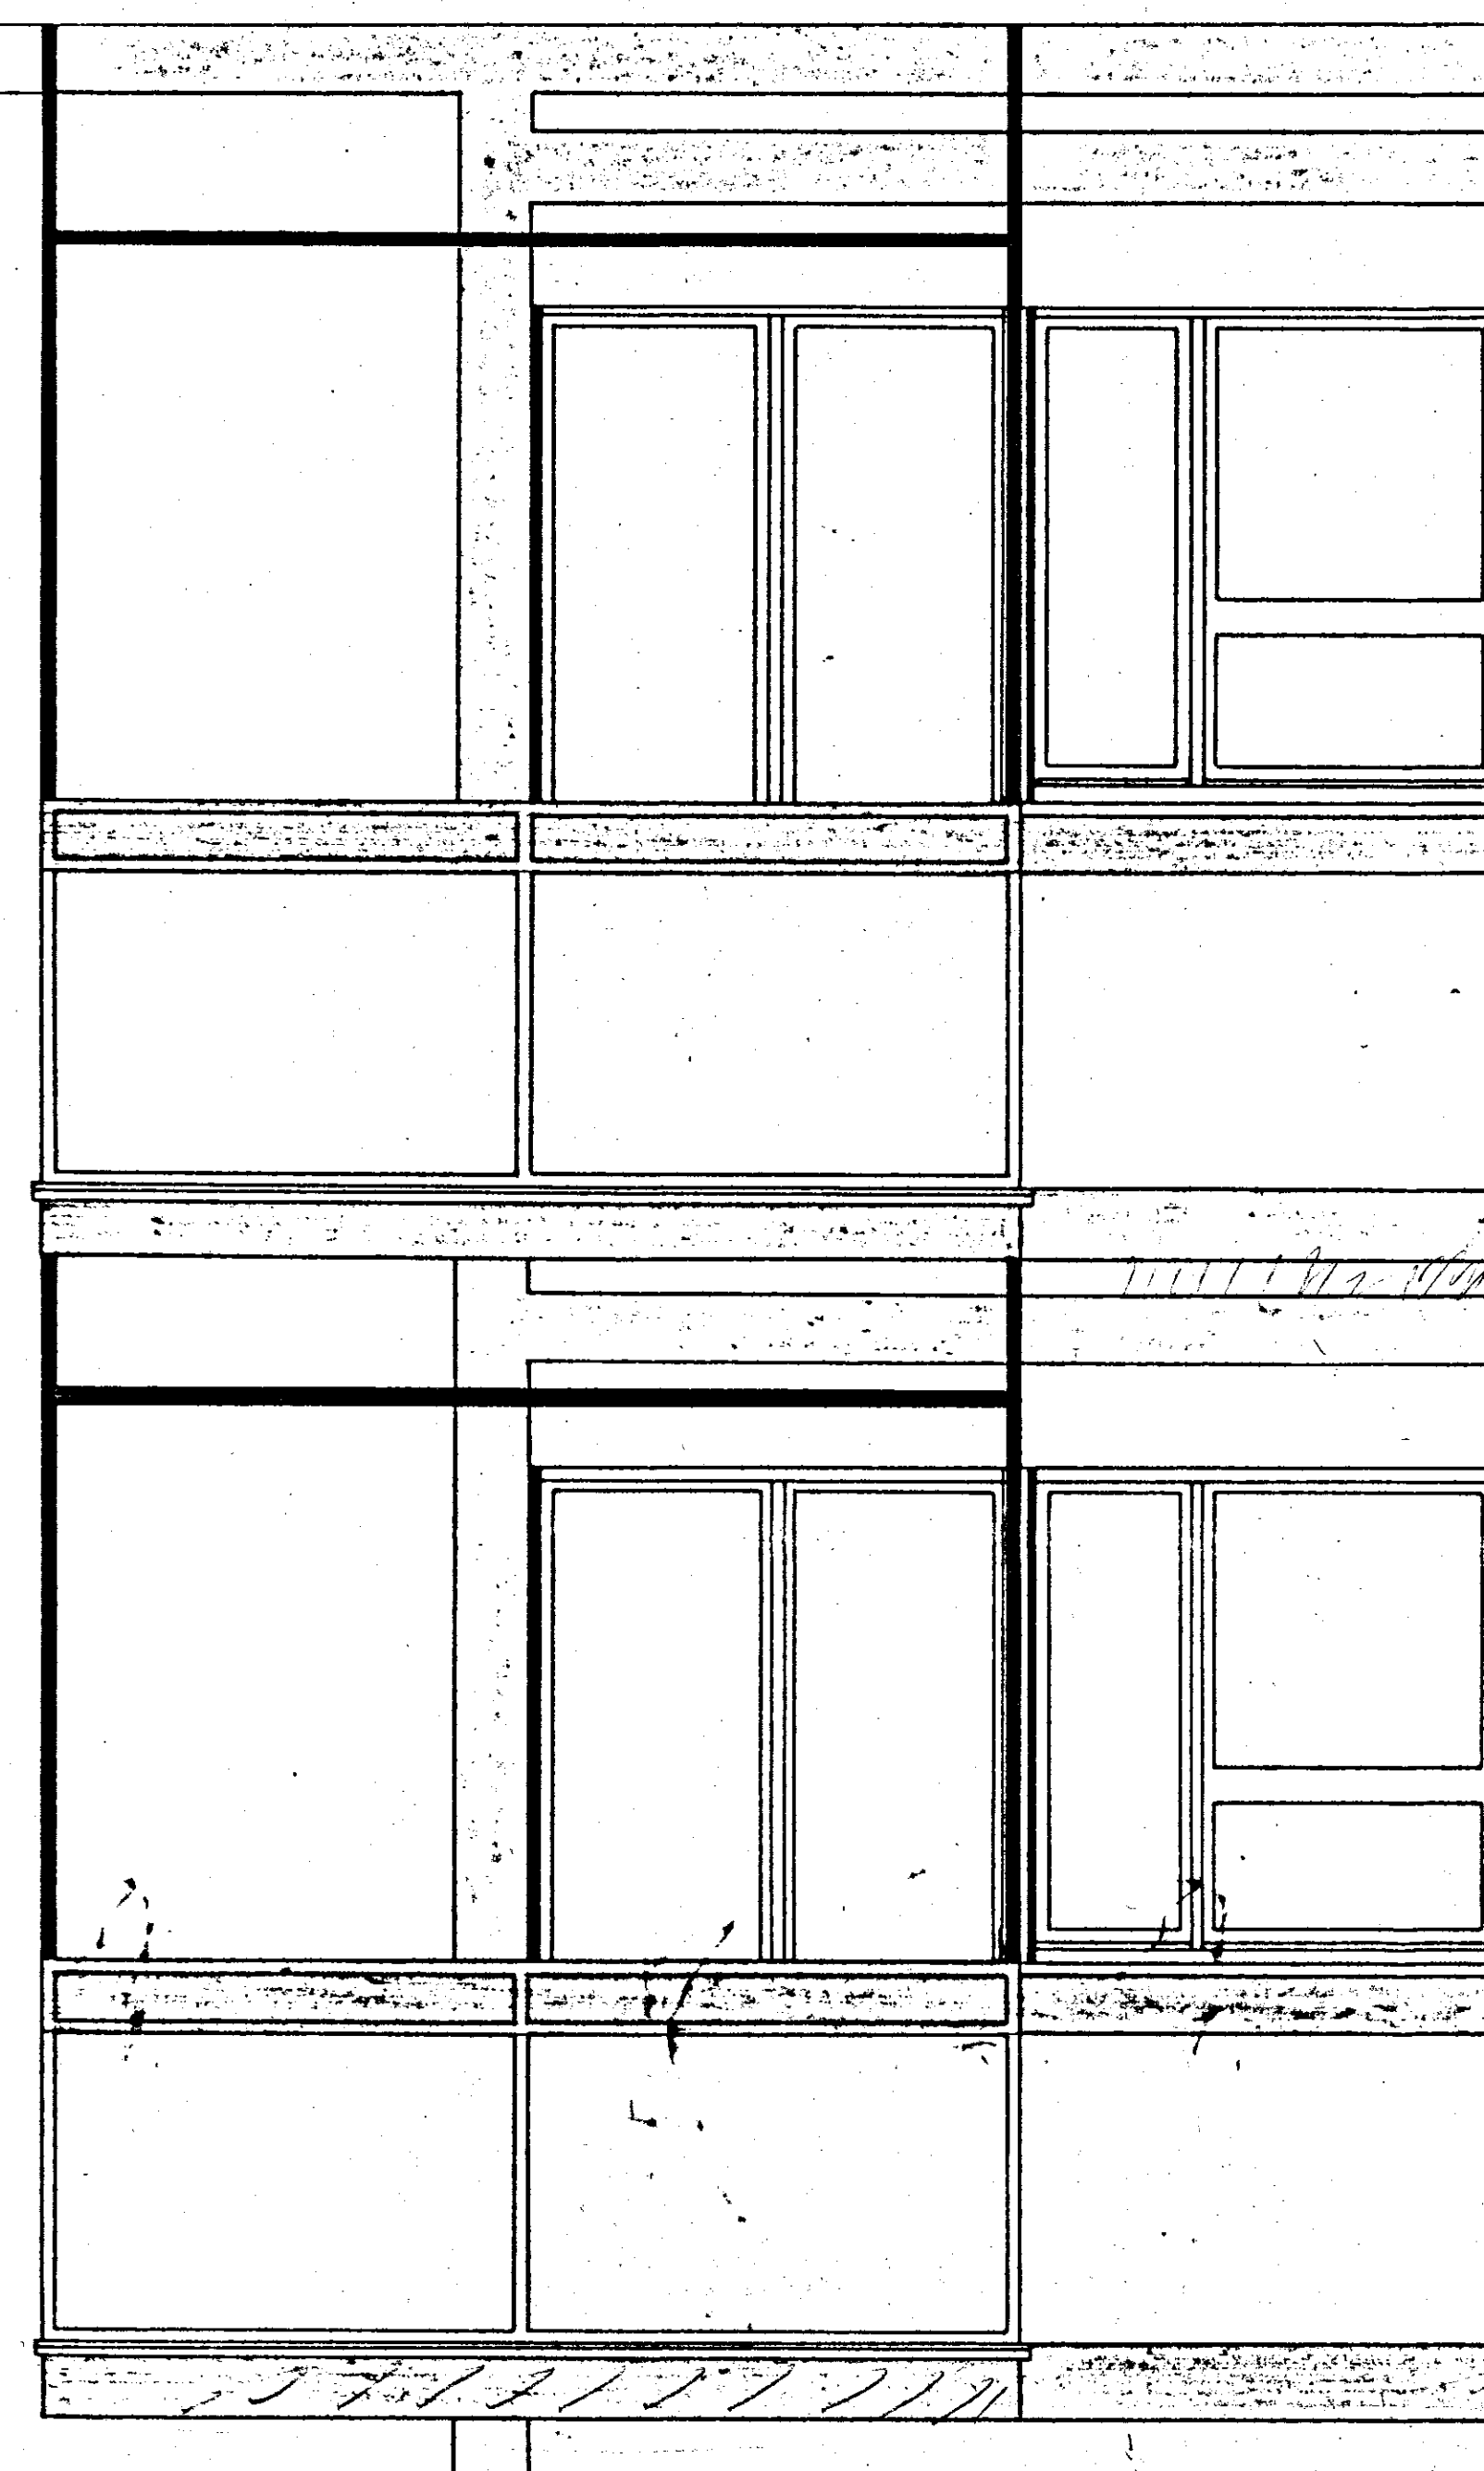
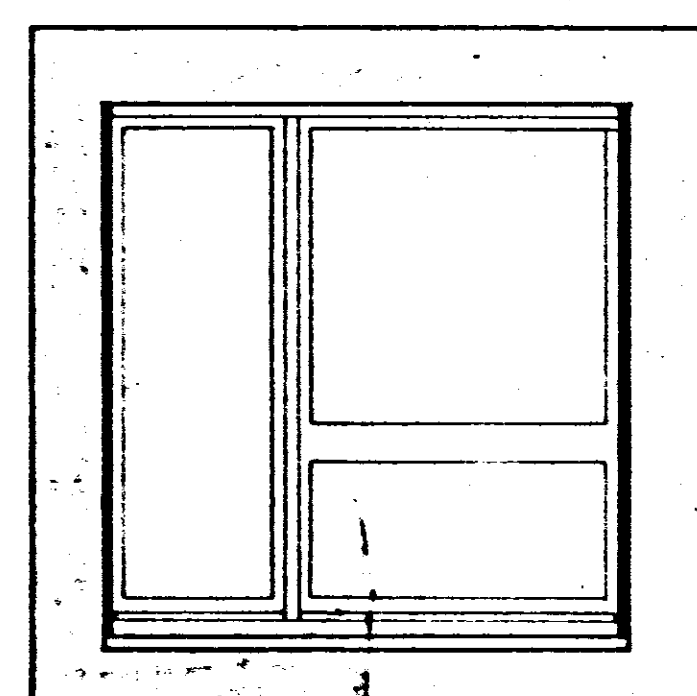
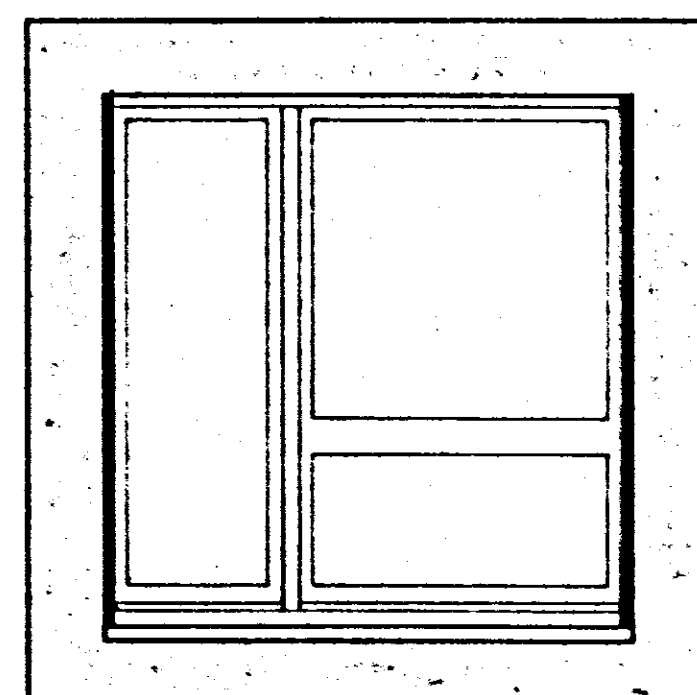


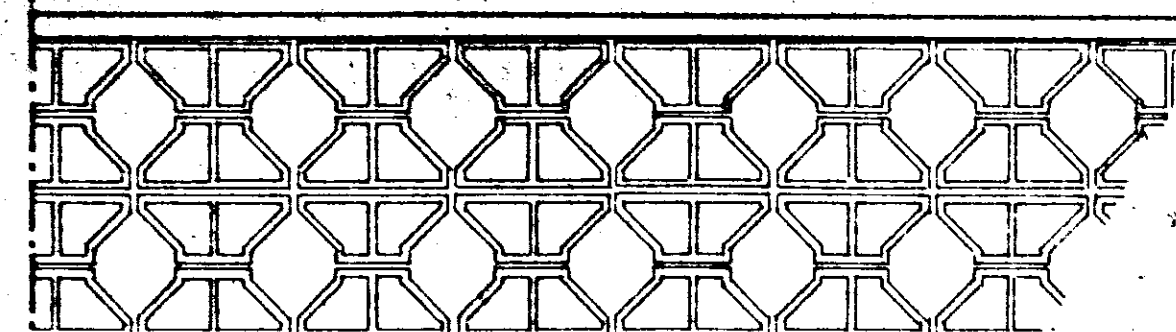

PARTICOLARE 1:20

PROSPETTO SUD - SUD OVEST

SEZIONE VERTICALE