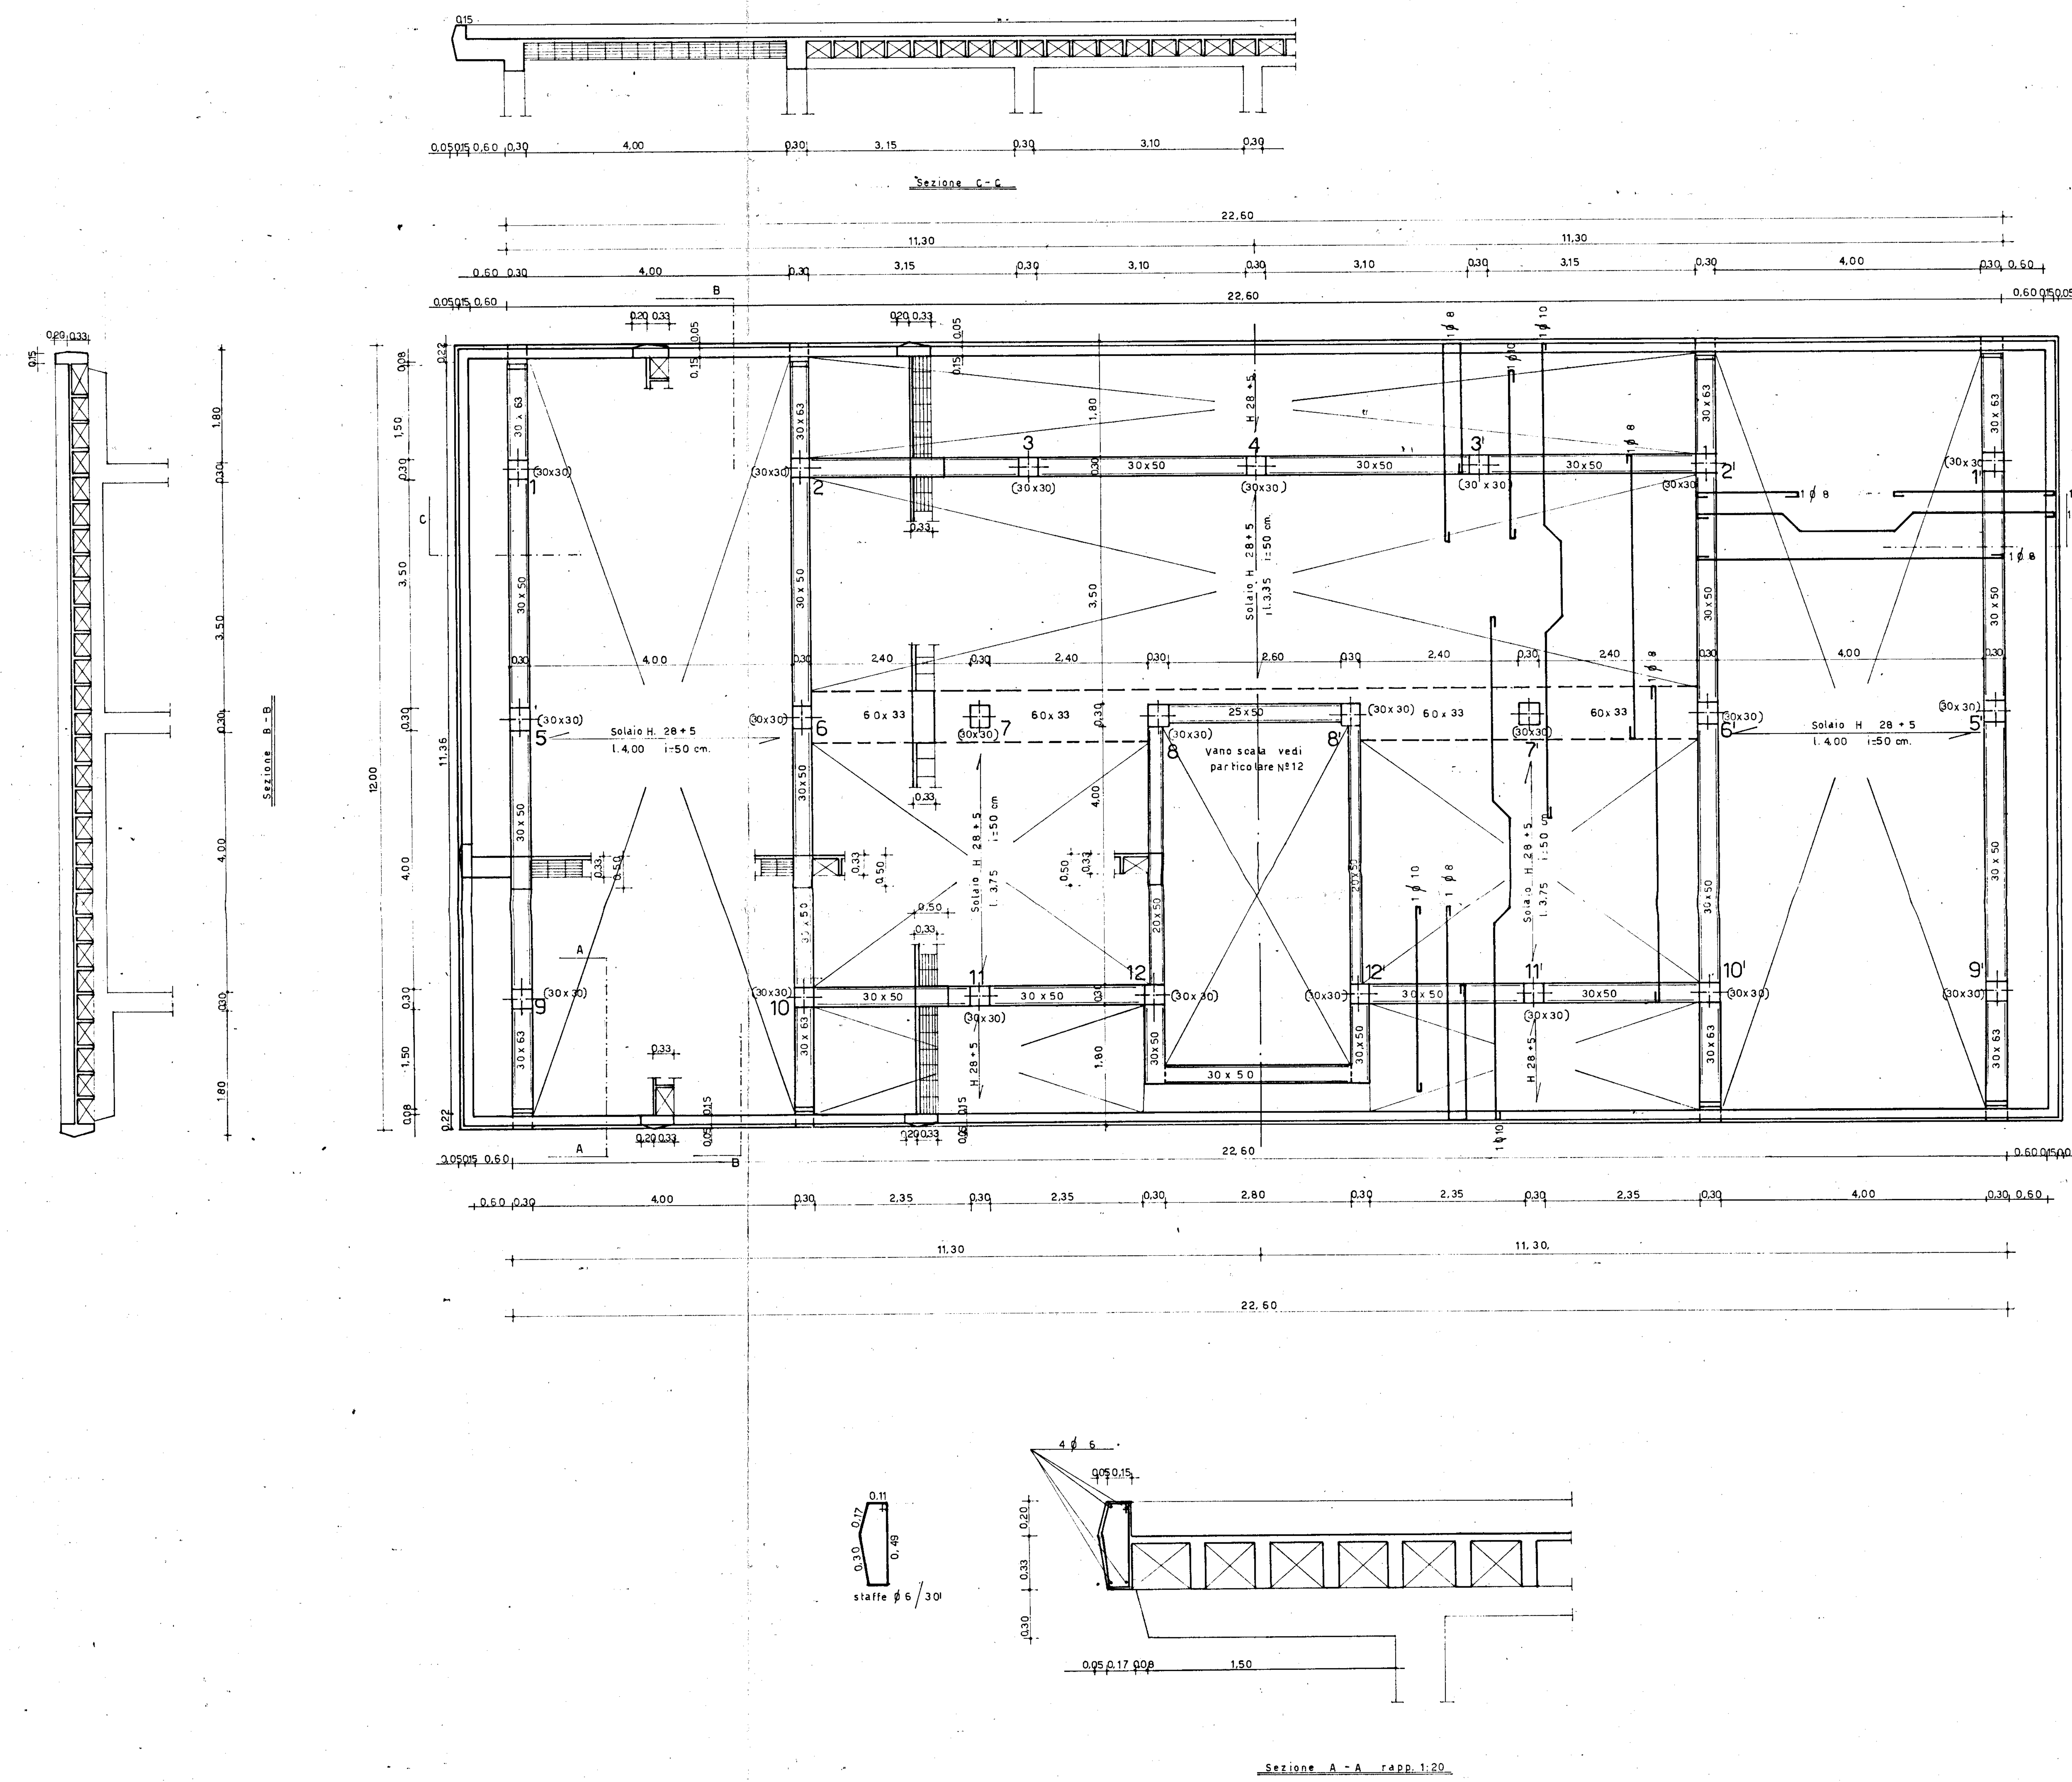

Cem. q.3 mc cls.
Tondini Aq 50-60
G. a= 225 Kg cmq.

GESTIONE CASE LAVORATORI (legge 14.2.1963 n° 60)	INTERVENTO n° 82	STAZIONE APPALTANTE: I.A.C.P.
RIONE COMMENDA' - BRINDISI - EDILIZIA SOVVENZIONATA AREA A PALAZZINA TIPO B		data / agg / 10 B
PIANTA CARPENTERIA COPERTURA RAPP. 1:50 - 1:20		archivio
Dott ing L. POTI'	EDILIZIA	visto / note
Dott ing N. VIVARELLI SCARASCIA	IMPIANTI	
Dott ing G. CASANOVA	STRUTTURE	
Dott ing A. MALDARI	PROGRAMMAZIONE	
DIREZIONE LAVORI	I.A.C.P.	controllo / visto