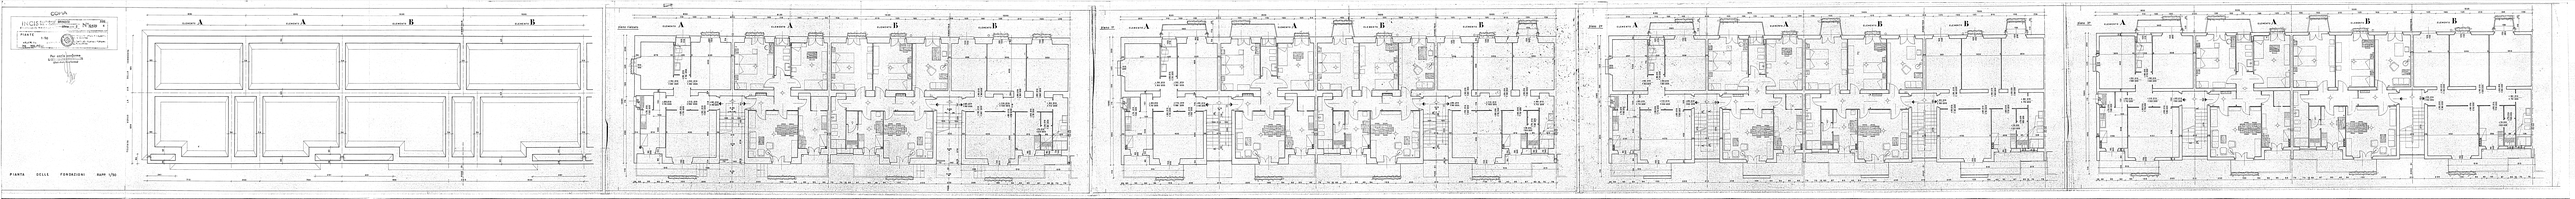
PIANTA SCALA FONDAZIONI SCALA 1/50
PIANO TERRENO
PIANO 1°
PIANO 2°
PIANO 3°
PIANO 4°
SCALA A
SCALA B