

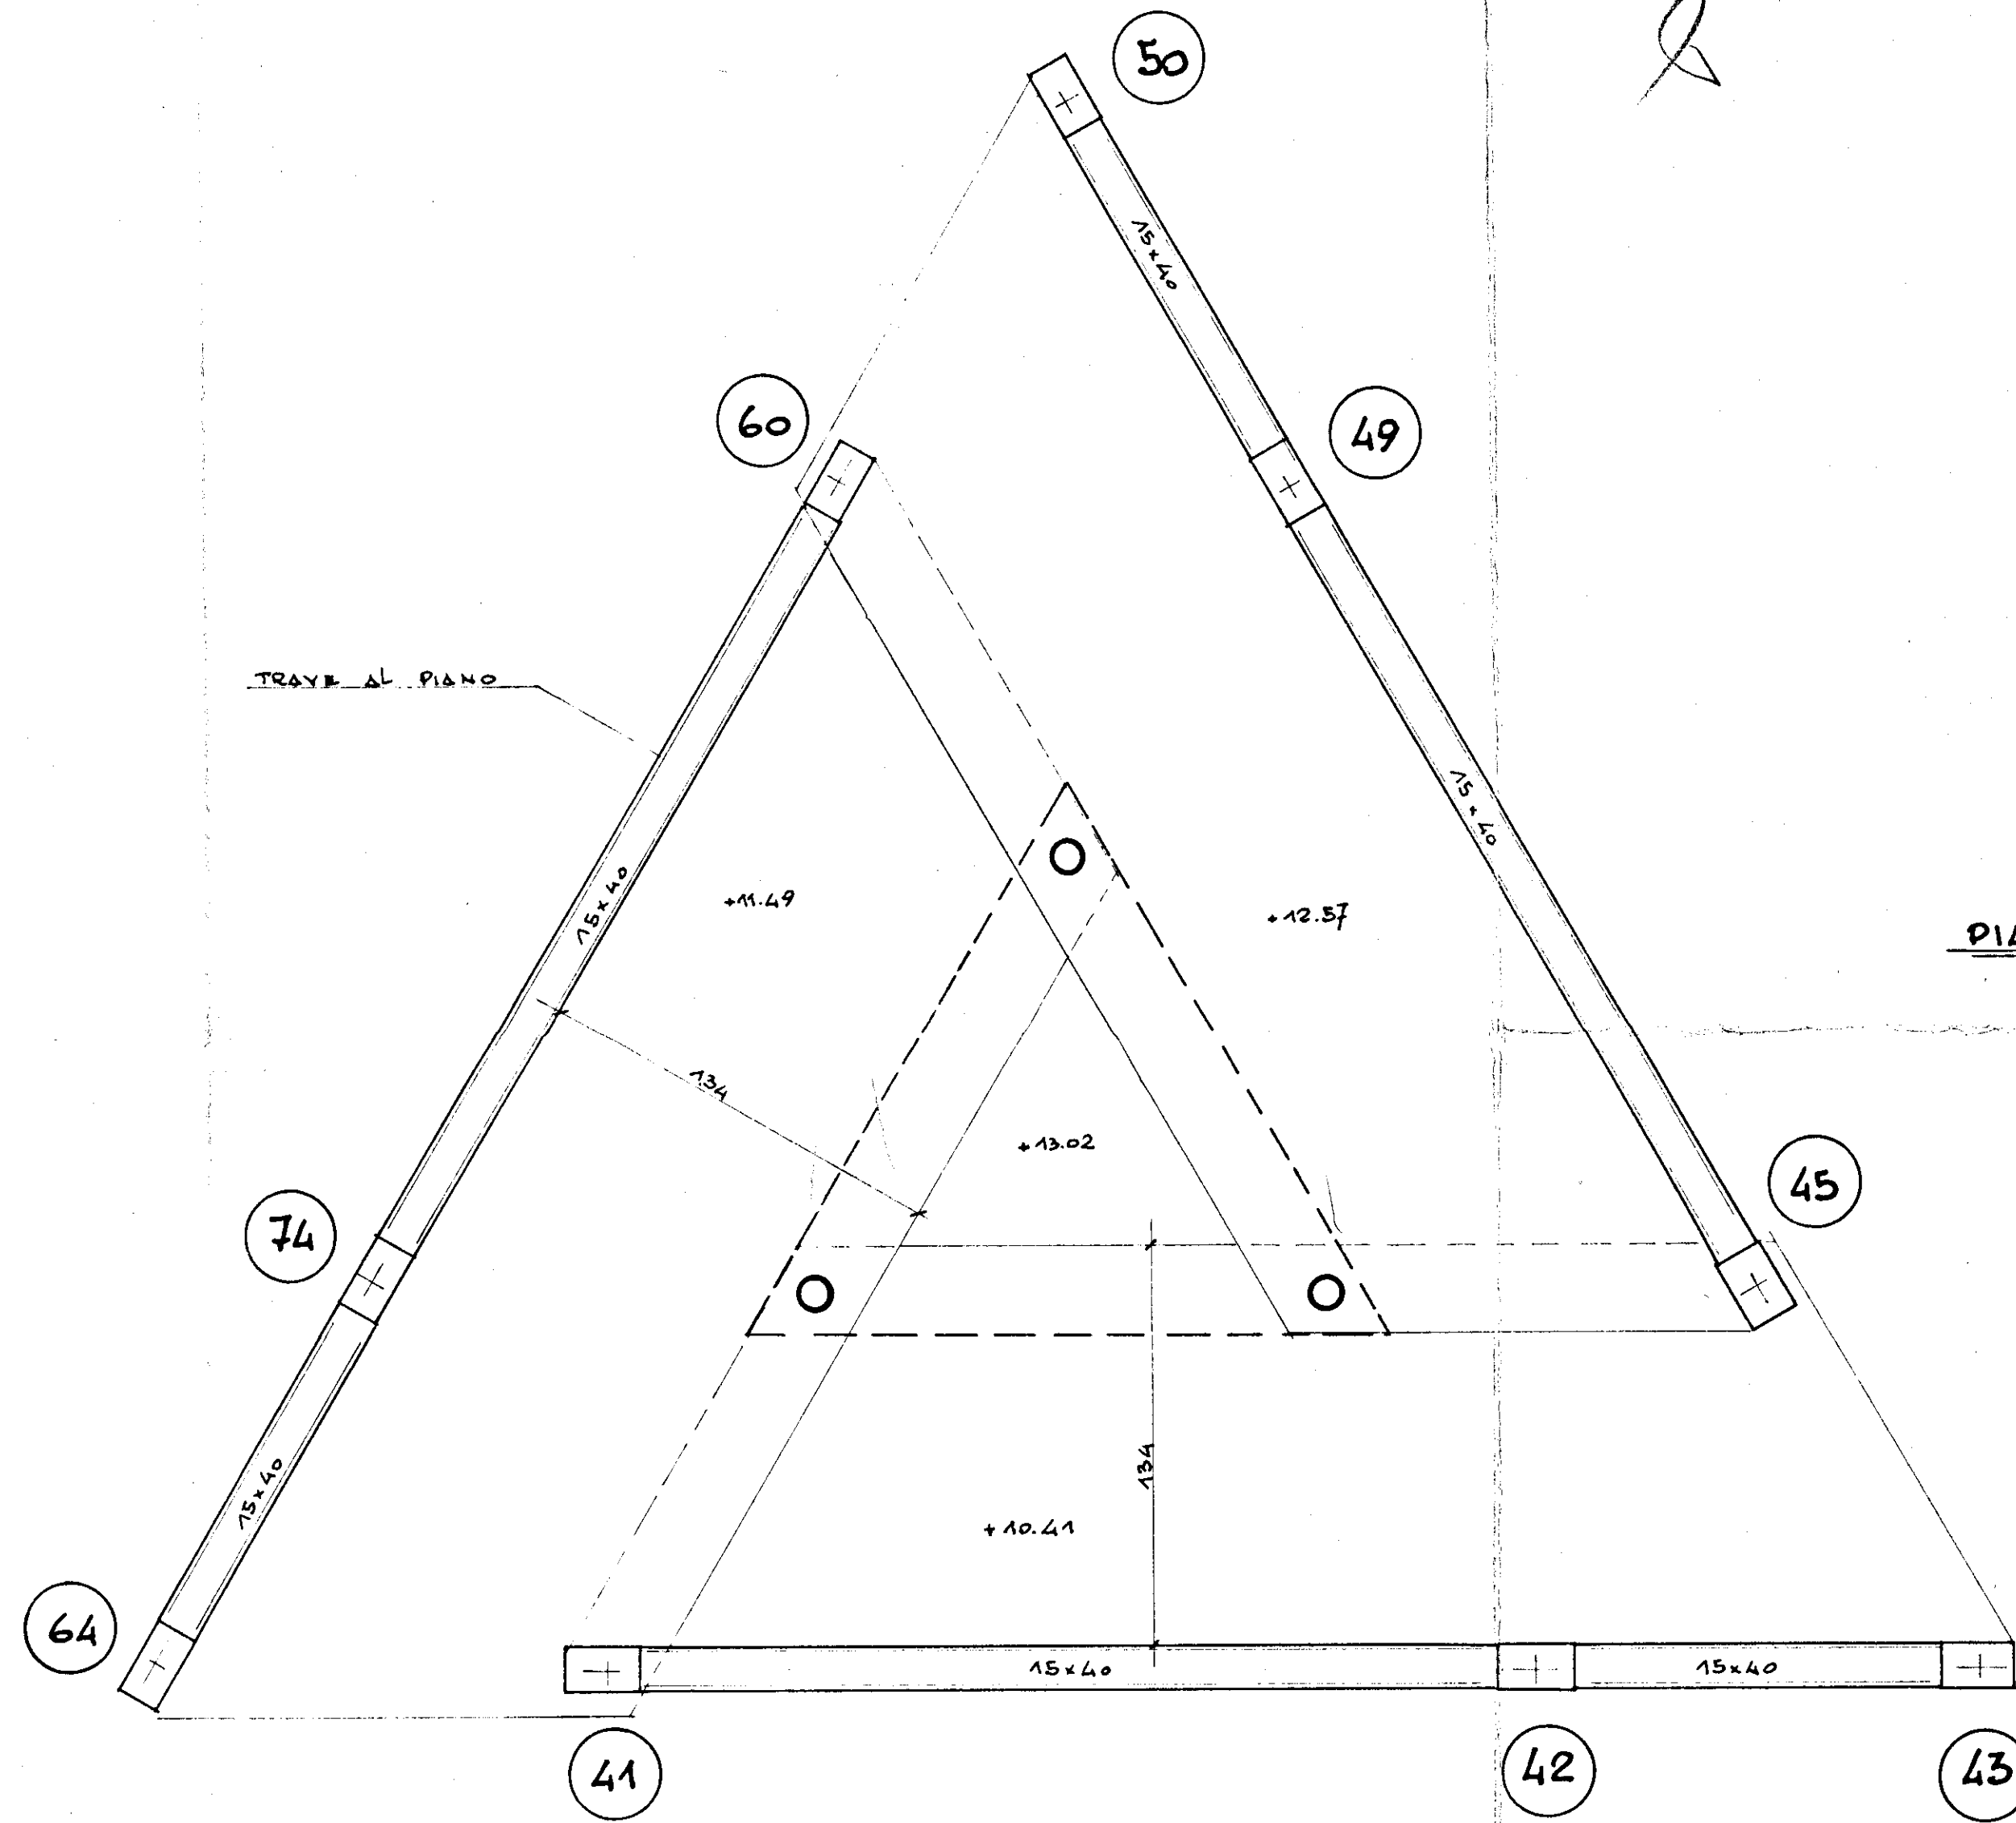
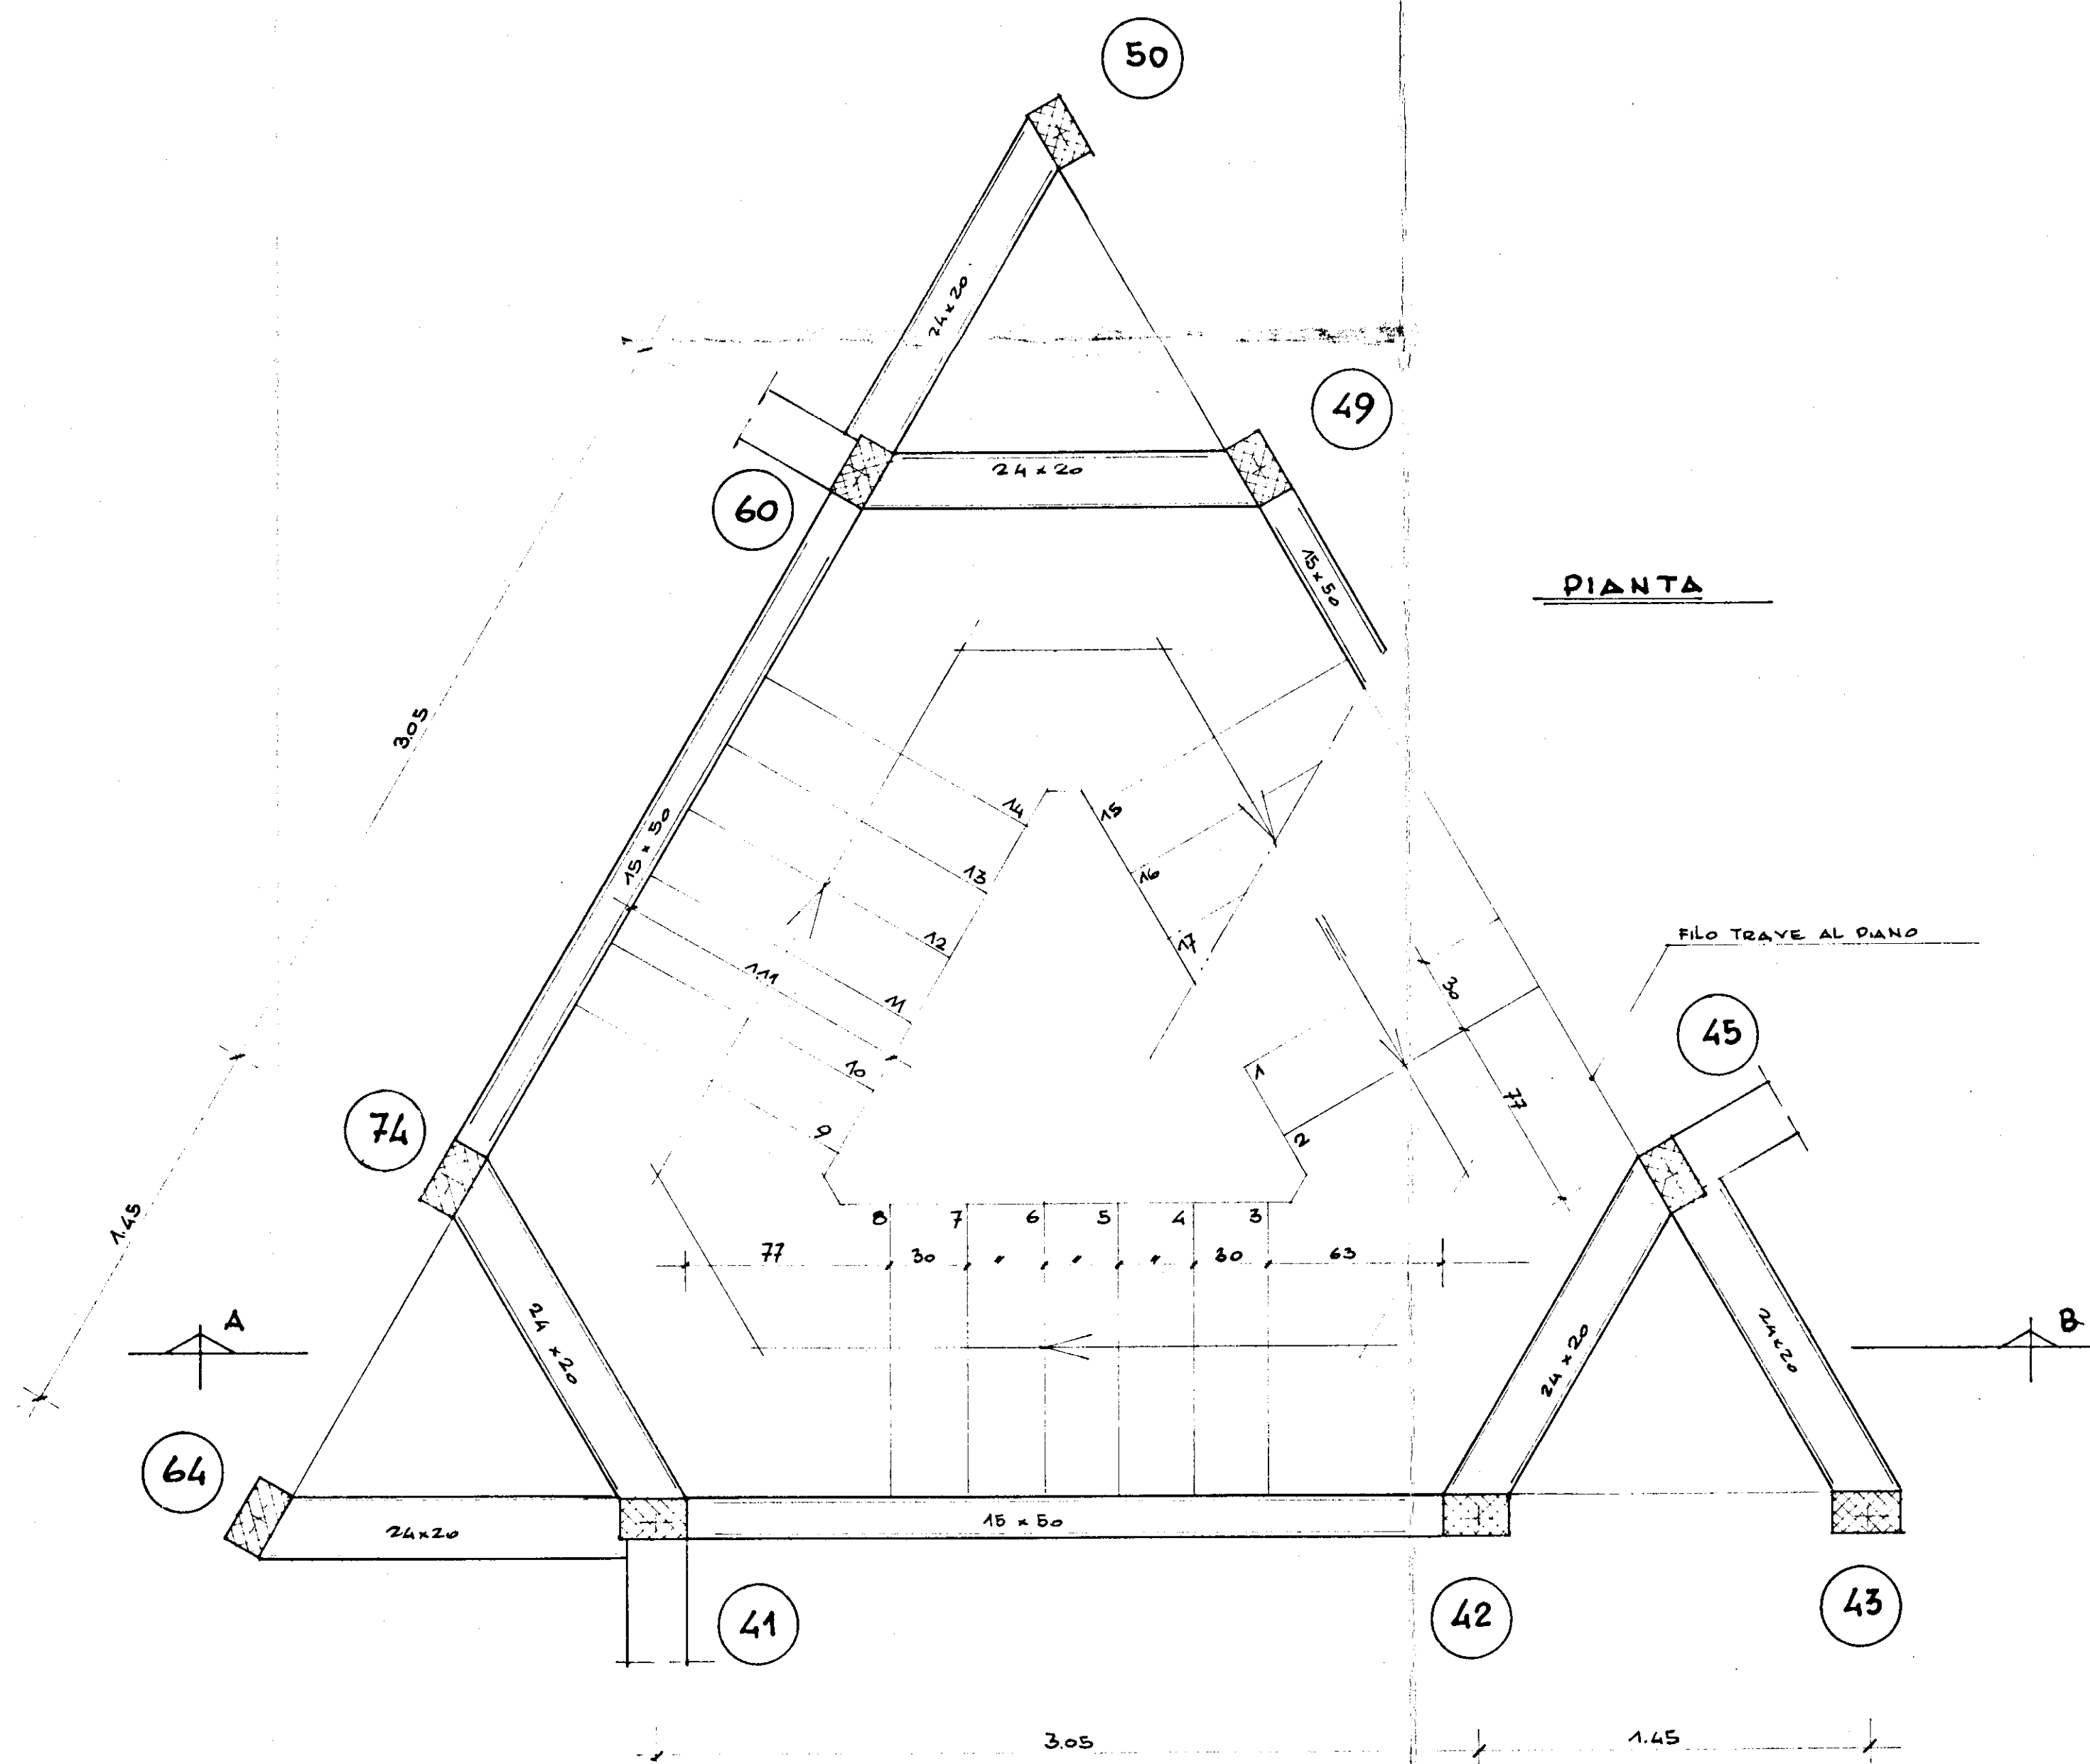
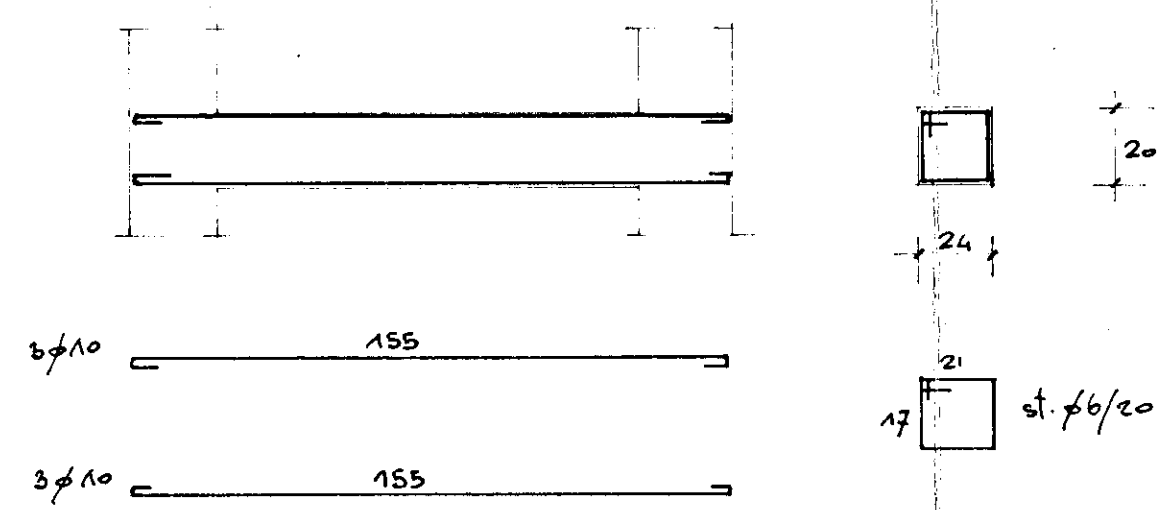
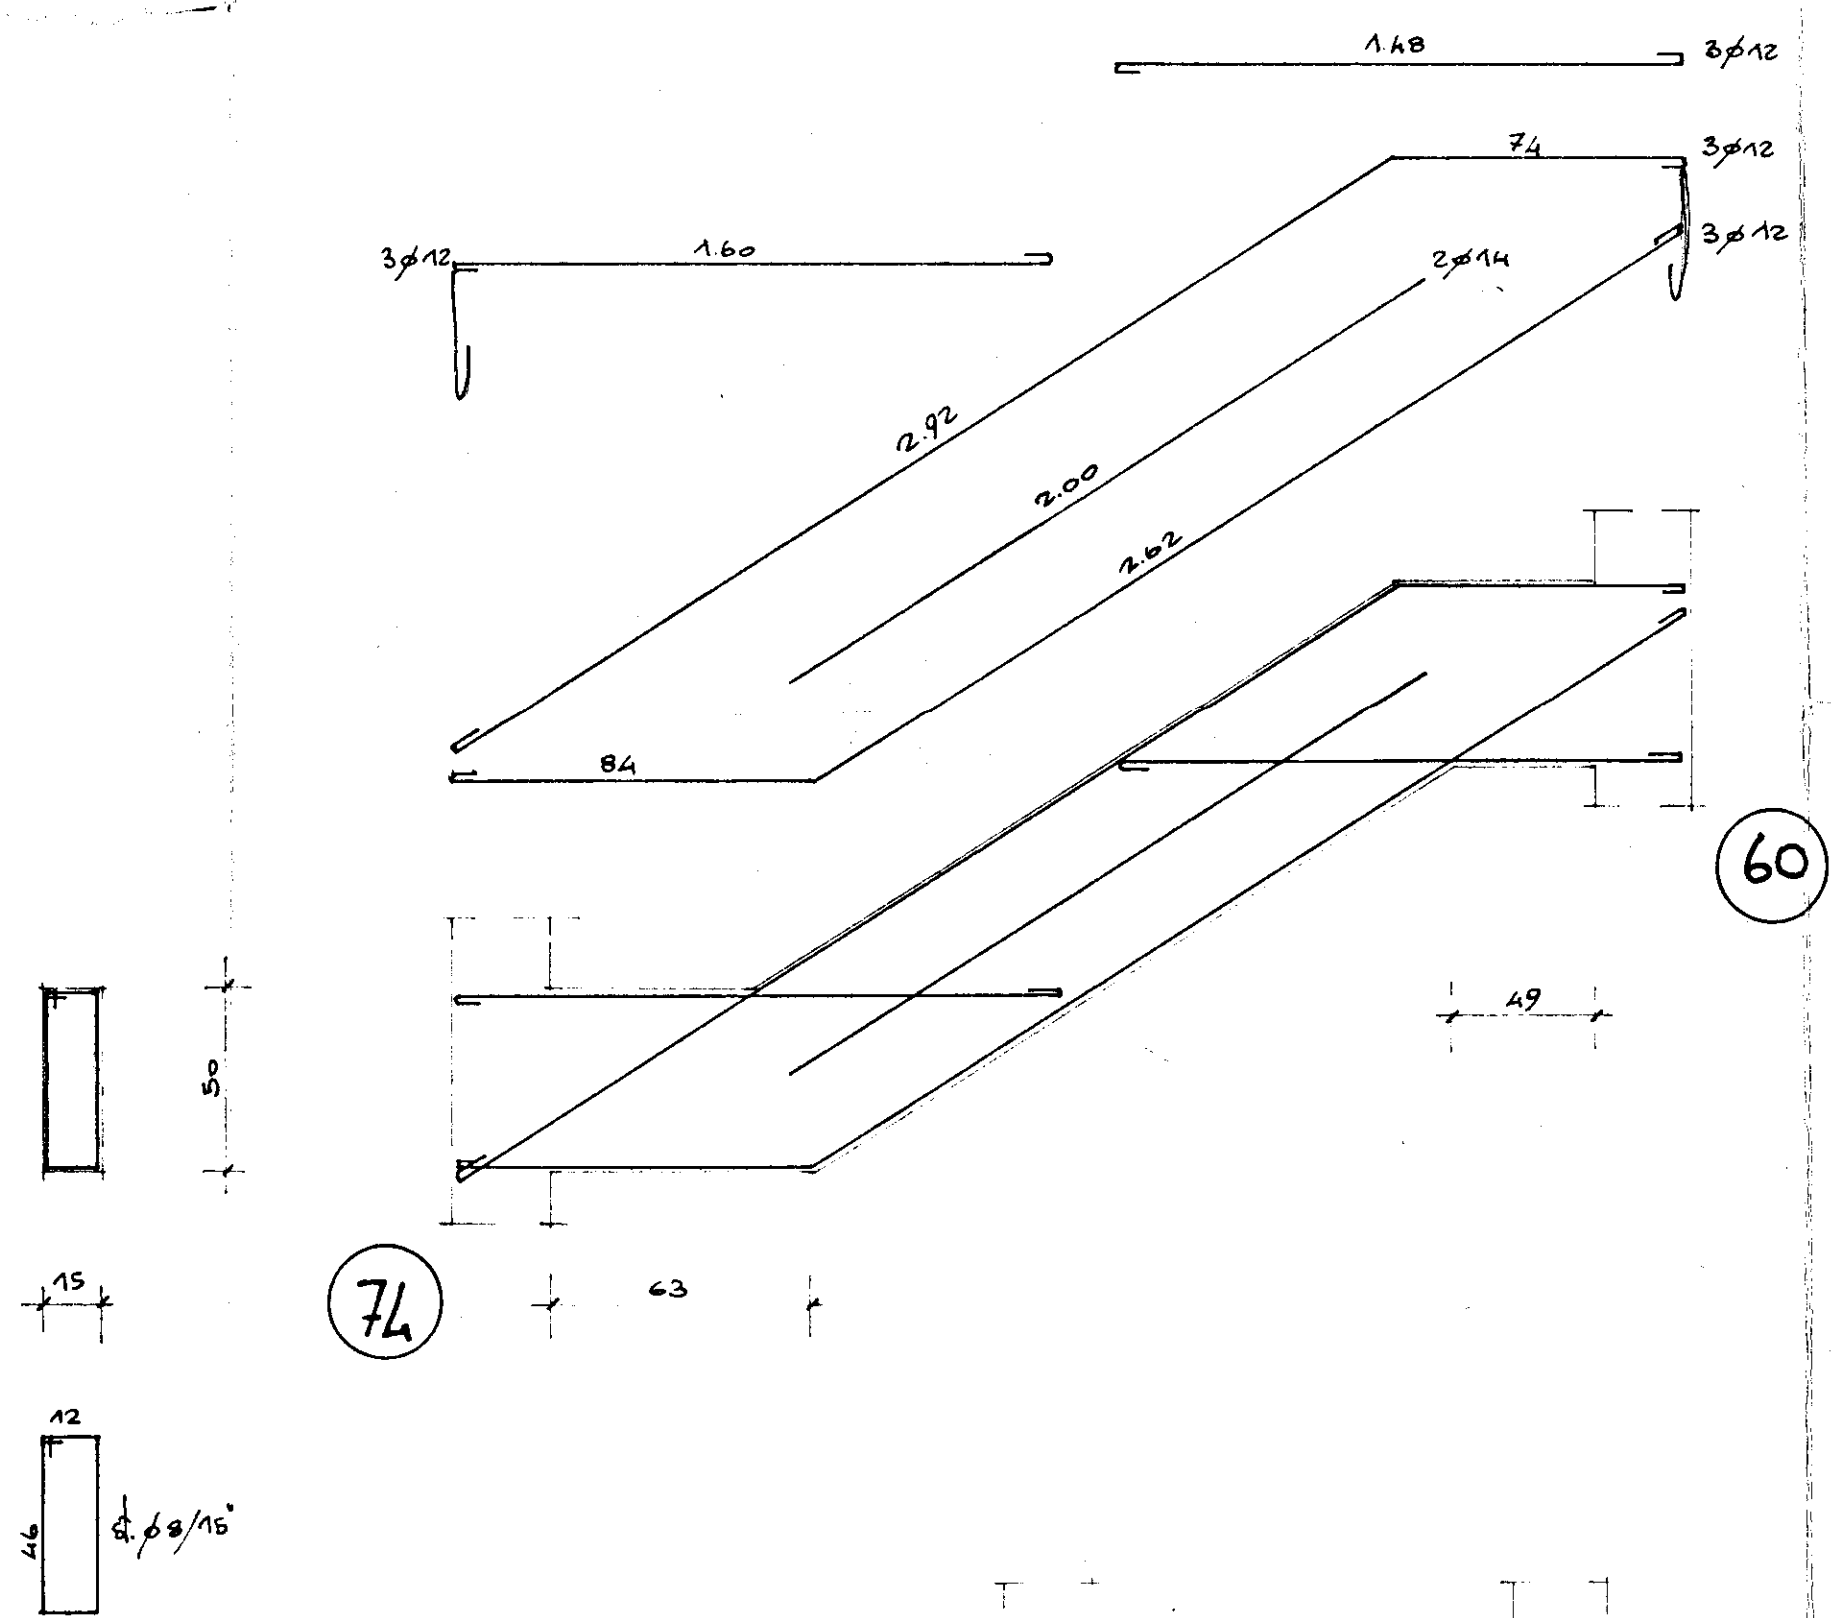
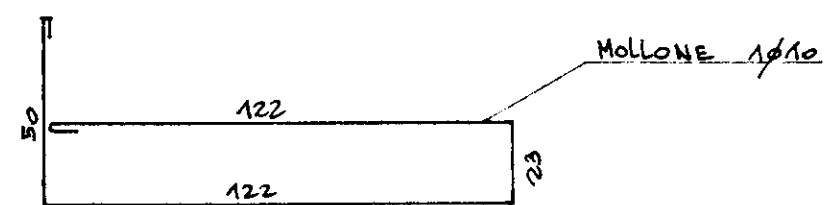
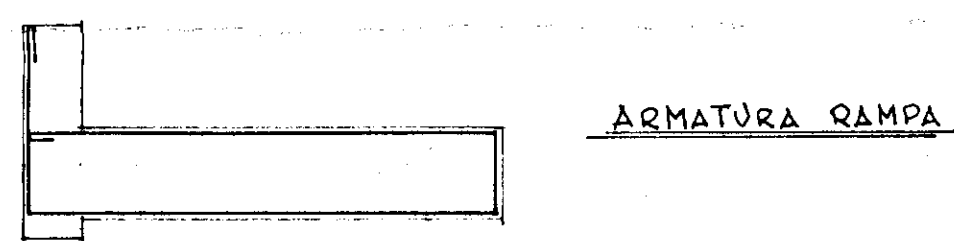
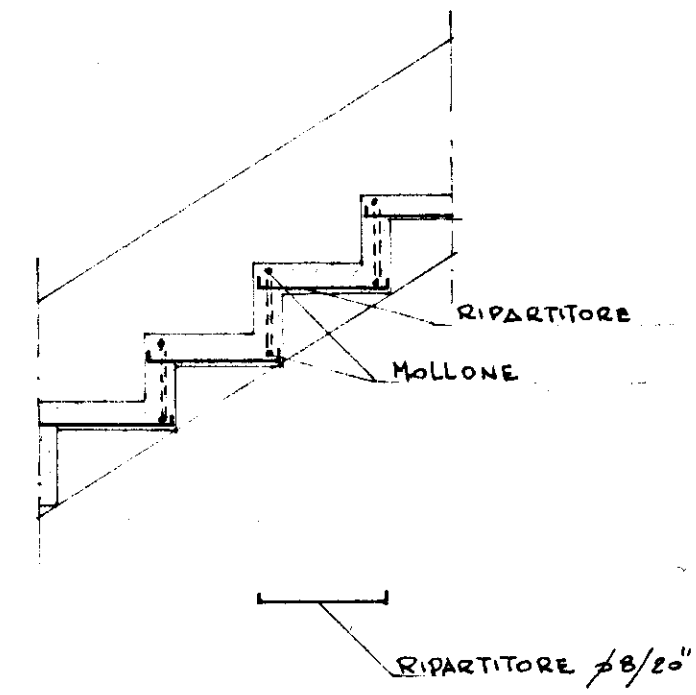
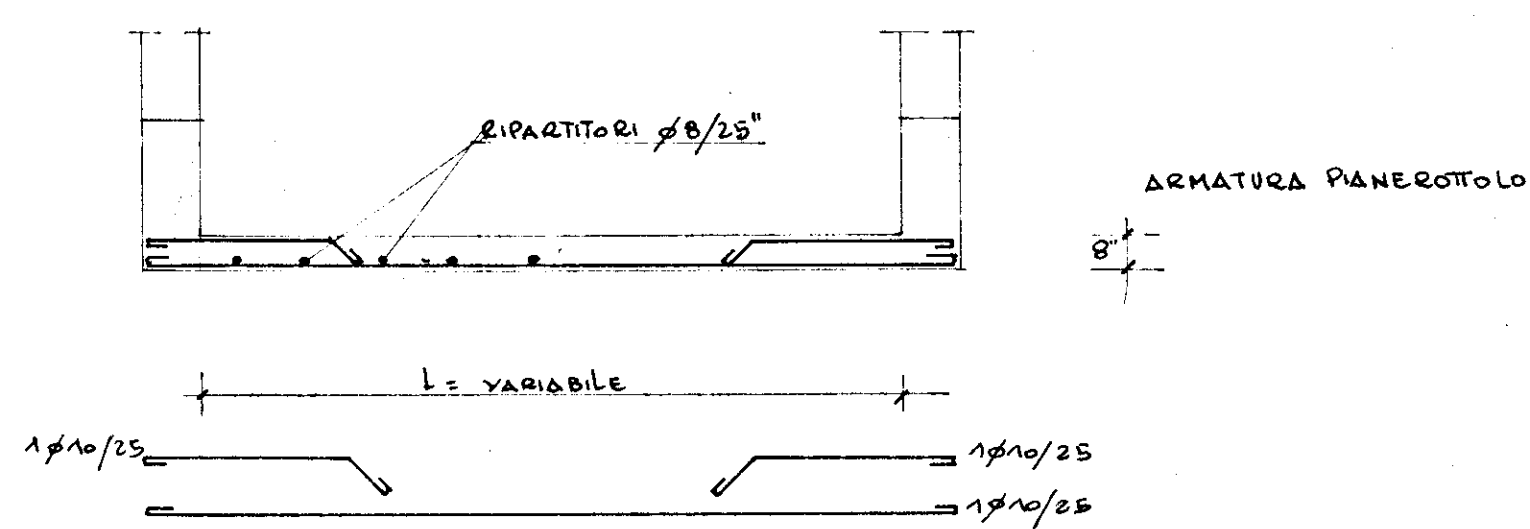


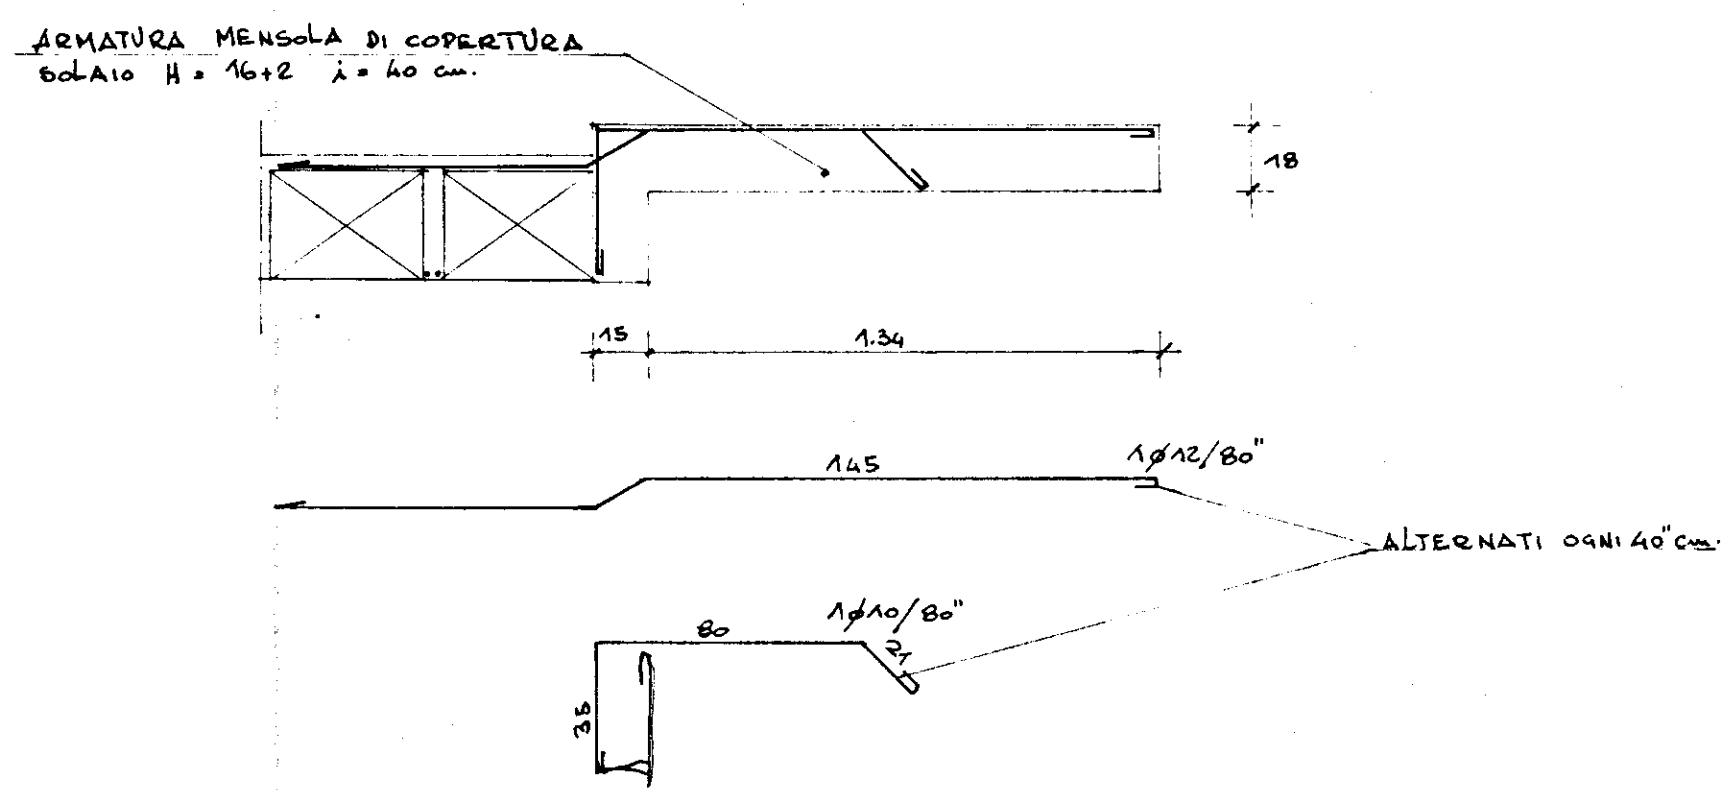

PIANTA DELLA COPERTURA

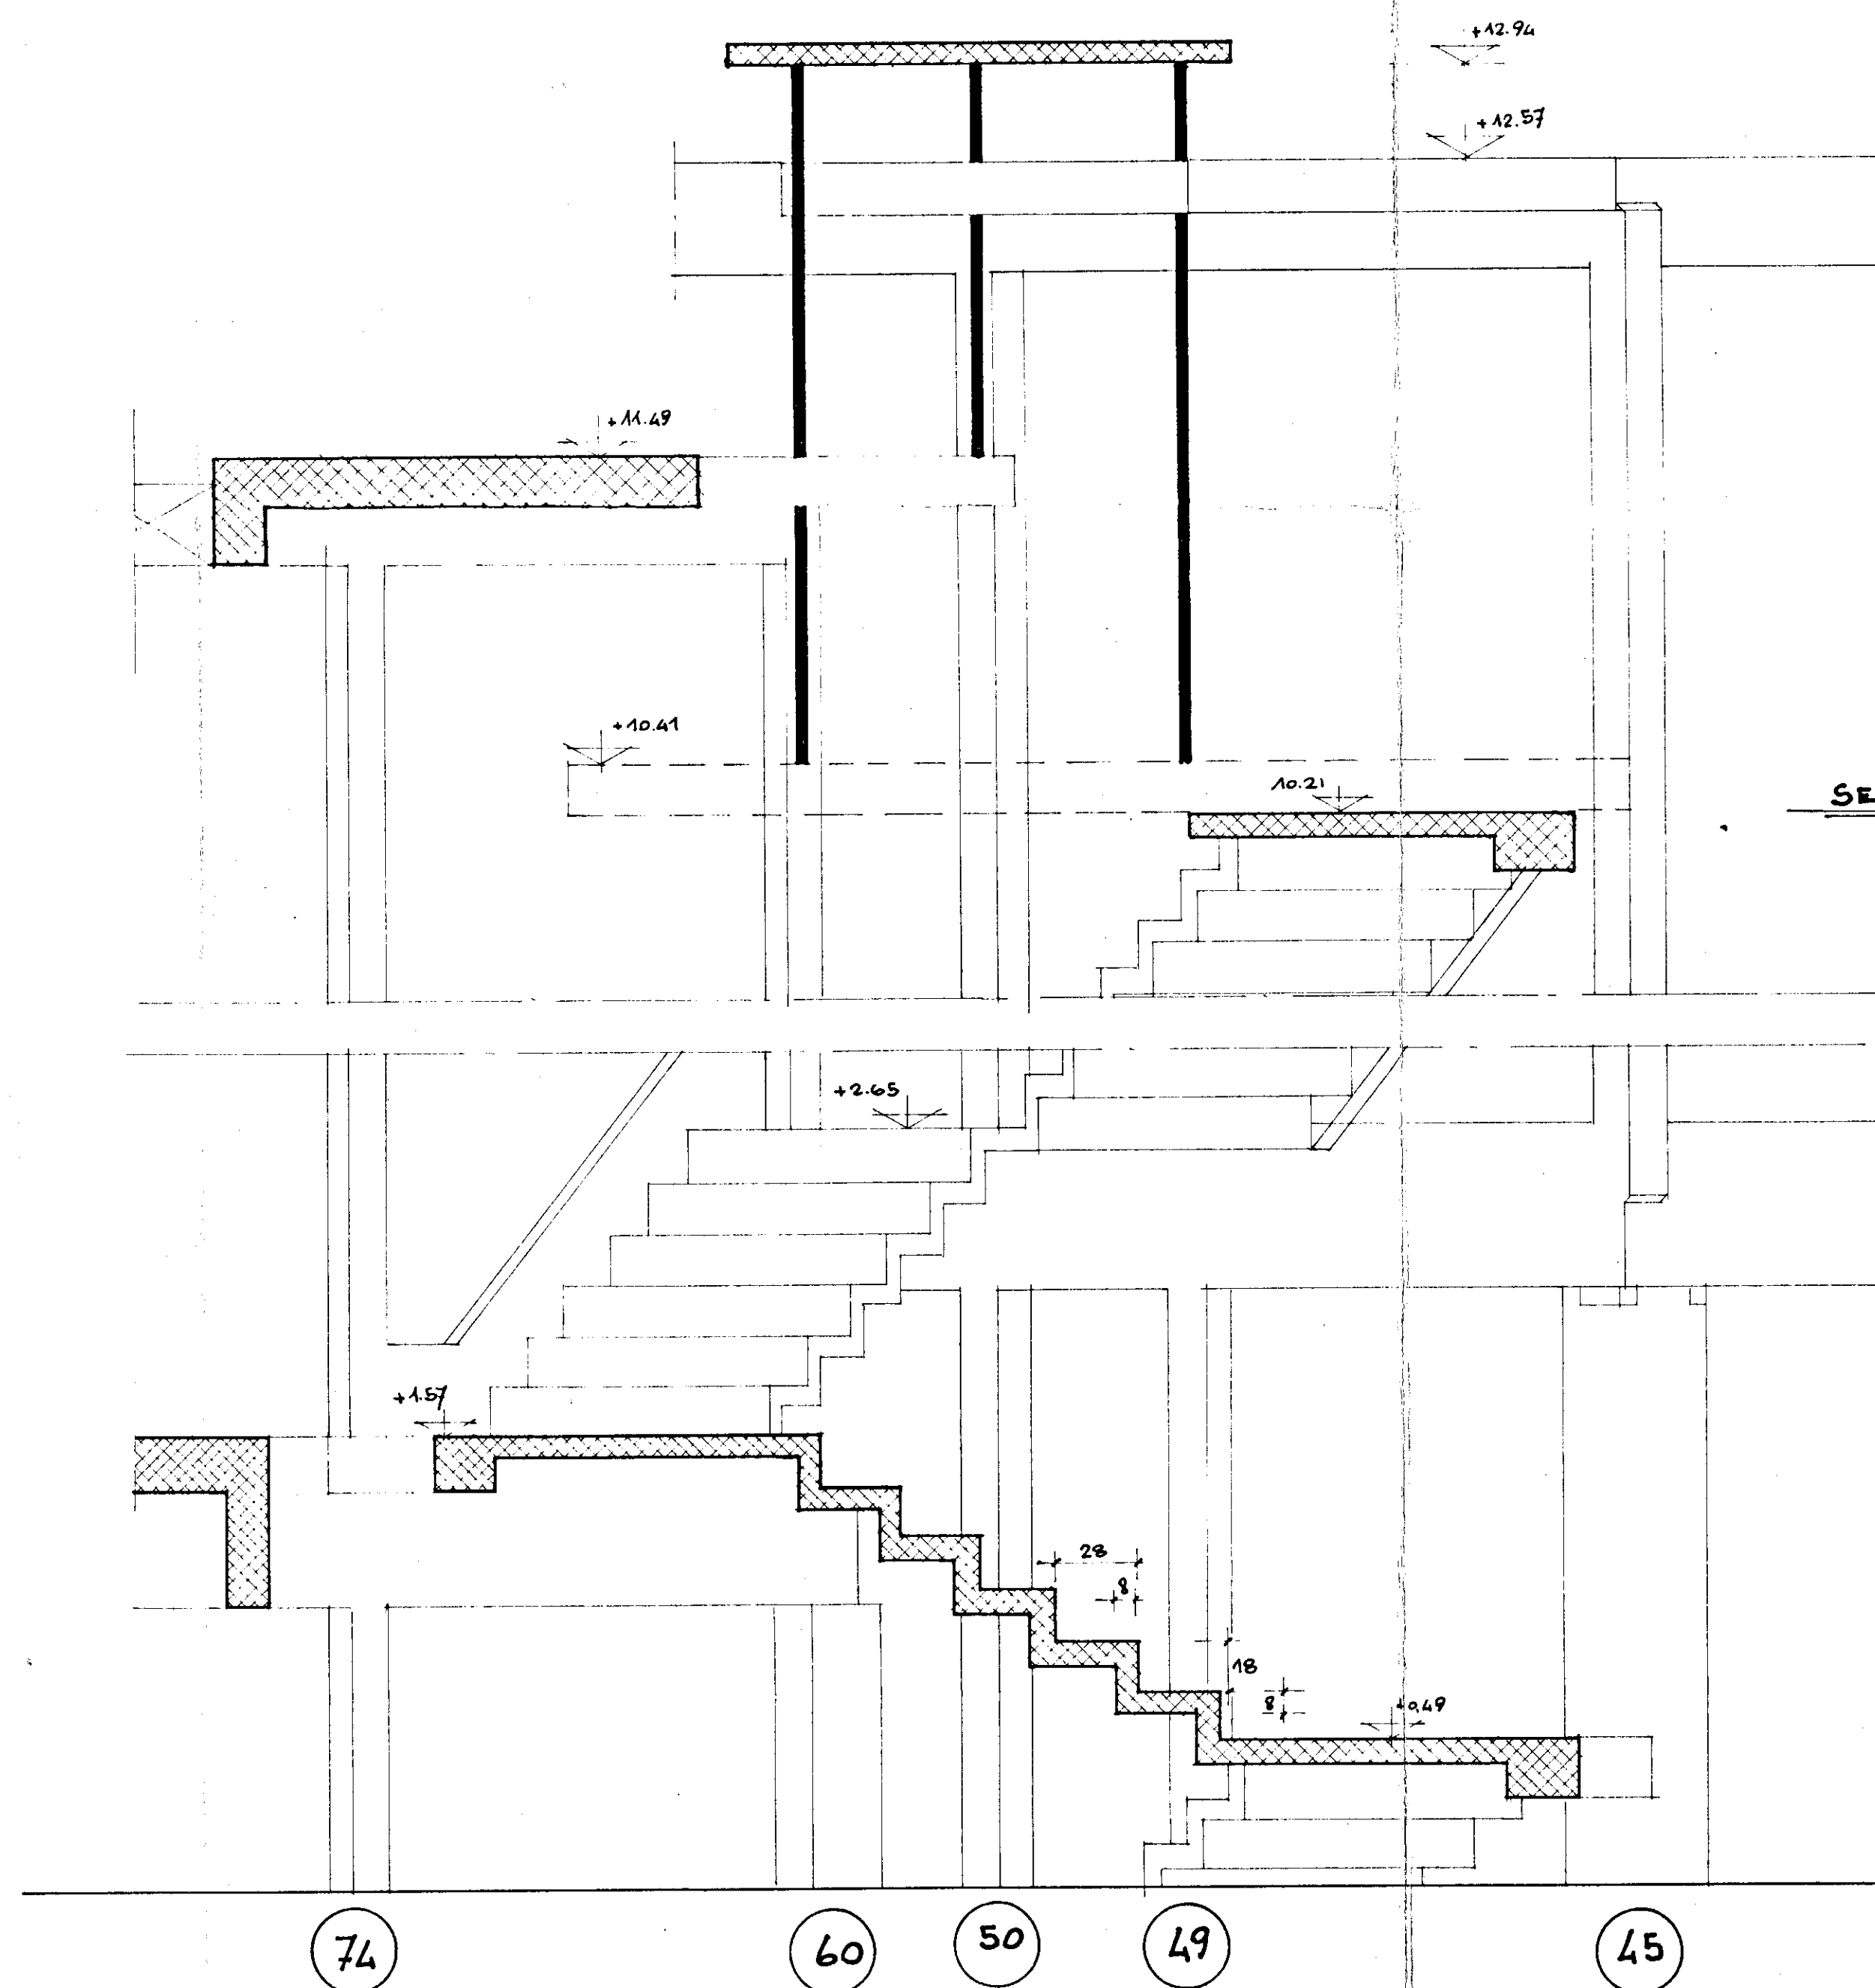

SEZIONE 4-B