comune ERICE | provincia TRAPANI | ubicazione ZONA 167

Progetto per costruzione di un edificio economico e popolare di civile abitazione

committente I.A.C.P.

elaborato **PROSPETTI**

progettisti
Ing. P.A. SCLAFANI
Ing. A. NOCIONI

data

tav. N. 7

scala 1:100

progr. lav. n.609/dis. n.19 app.

varianti: giugno 80

Legge 5-8-1978 n.457-art.51

Finanziamento L.500.000.000

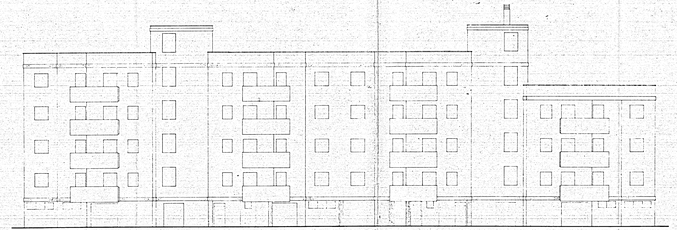

PROSPETTO OVEST

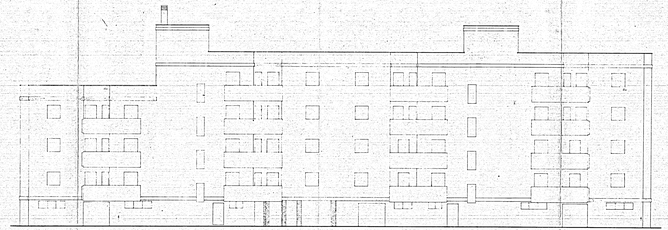

PROSPETTO EST

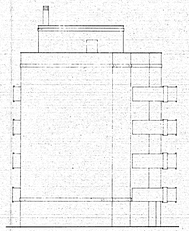

PROSPETTO NORD

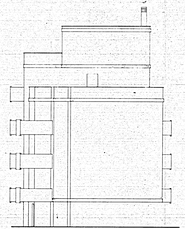

PROSPETTO SUD