


Gestione Case Lavoratori		I.A.C.P. BRINDISI
LEGGE 14/2/49 n. 40	SETTORE 1 ART. 16	
OSTUNI - Rione Melogna		b9
ALLOGGI TIPO C e D		25.5.66
PIANTA PIANO COPERTURE	RAFF. 1:50 1:20	
PROGETTISTA:		
DOTT. ARCH. GIAMATTISTA ARZUFFI	EDILIZIA	CA.
ING. G. C. CASANOVA	STRUTT. E CALCOLI	
ING. VIVARELLI	IMP. TECNICI	
ING. A. MALDARI	PROGR. E COSTI	
I. A. C. P.	DIR. LAVORI	

ALLOGGIO TIPO C

ALLOGGIO TIPO D

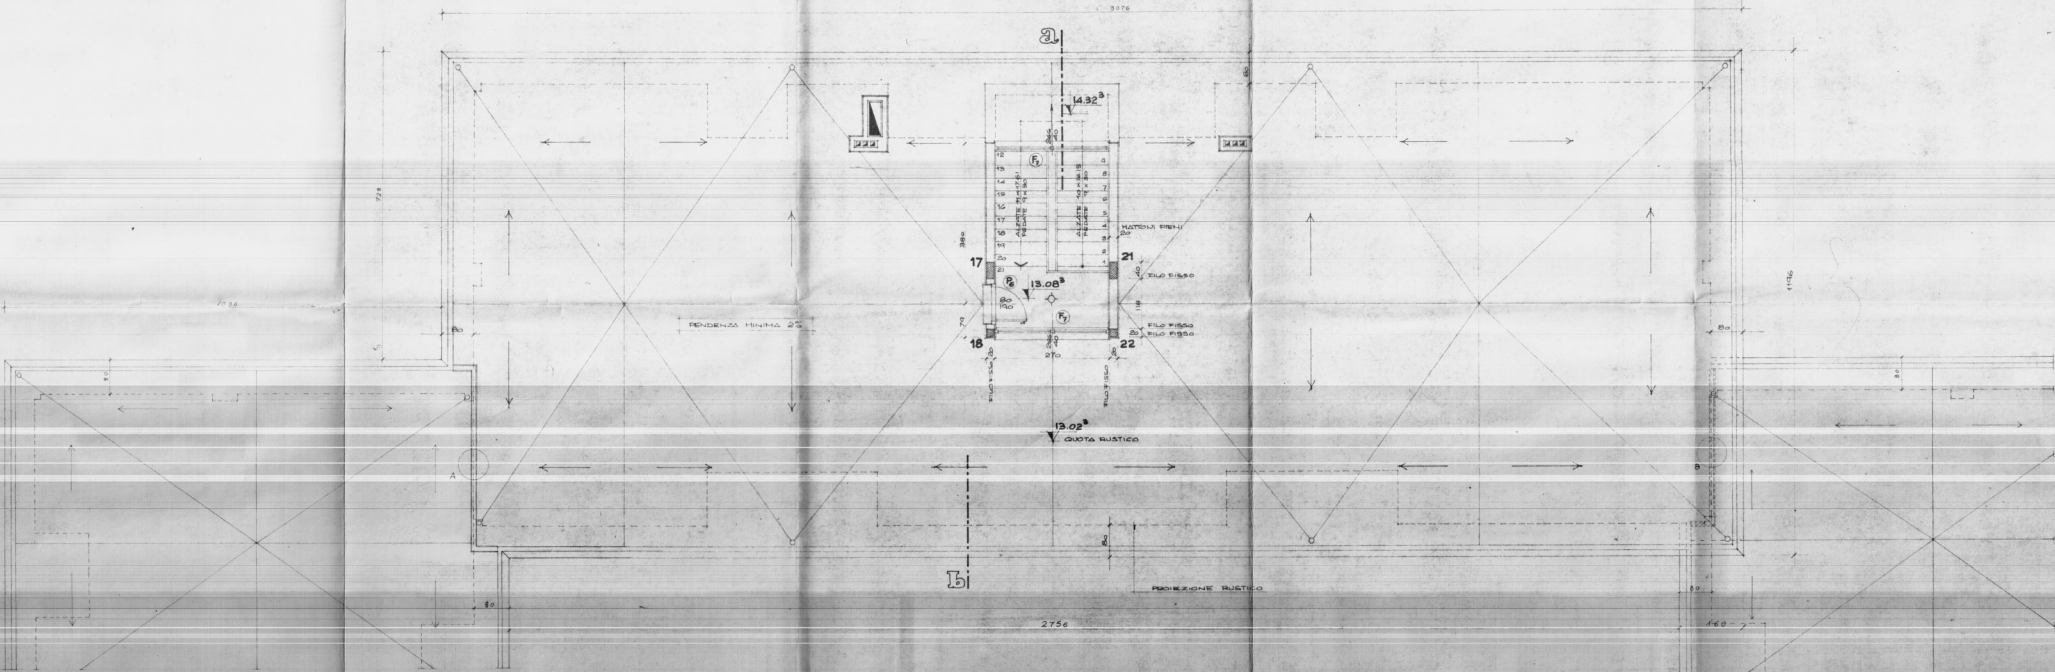

ATTACCO PALAZZINA B-B

ATTACCO PALAZZINA C-C

Critici di disegnano
muretti due tavole, con copripavimento