COLONNE MONTANTI ORIZZONTALE E VERTICALE
IN TUBO NERO S/S MANNESMANN

COIBENTATE CON
COPPELLE IN POLIURETANO
ESPANSO A CELLE CHIUSE
SPESSORE mm. 30

TUBO RAME PER DISTRIBUZIONE
FLUIDO TERMOVETTORE AI CORPI SCALDANTI

RIVESTITO CON GUAINA IN P.V.C.
SPESSORE mm. 1

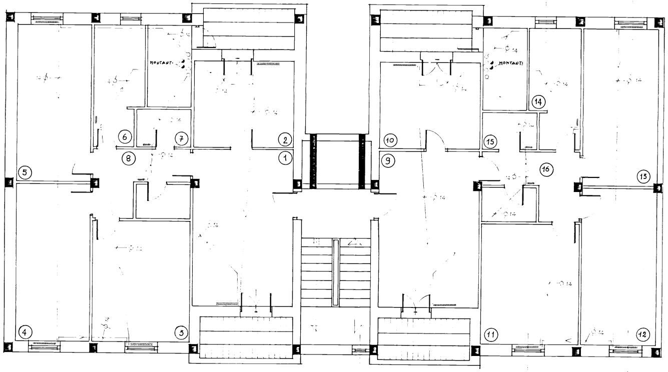

PIANTA PIANO TIPO
SCALA 1:50

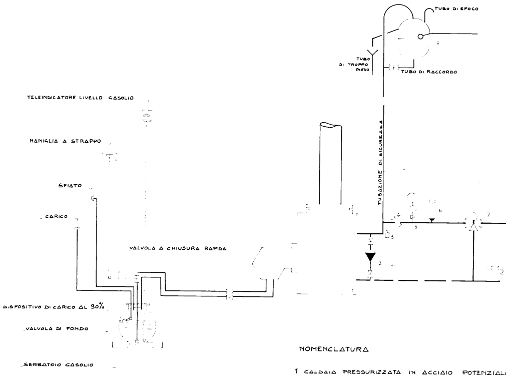

NOMENCLATURA

1 CALDAIA PRESSURIZZATA IN ACCIAIO POTENZIALI
2 POMPA ANTICONDENZA
3 BITERMOSTATO DI REGOLAZIONE E BLOCCO
4 POZZETTO DI CONTROLLO
5 MANOMETRO
6 TERMOMETRO
7 VALVOLA MISCELATRICE MOTORIZZATA
8 VASO DI ESPANSIONE CAPACITA' LT 40
9 ELETTROPOMPA PORTATA LT5000 PREVALENZA 4.5

SCHEMA MONTAGGIO

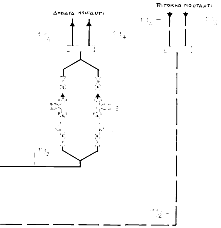

TÀ 41000 KCAL/h

m c.d.a.

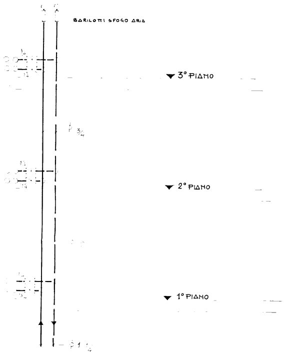

SCHEMA COLONNE MONTANTI

SCAL

PRIMO PIANO

NUMERO LOCALE	DESTINAZIONE	POTENZA TERMICA RICHIESTA Kcal/h	MODELLO CORPO SCALDANTE	EMISSIONE TERMICA UNITARIA Kcal/h	NUMERO ELEMENTI 871/4	NUMERO ELEMENTI 681/4
1	INGRESSO SOGGIORNO	1051	871/4	176,49	7	
2	CUCINA TINELLO	920	871/4	176,49	5	
3	LETTO MATRIMONIALE	622	681/4	141,68		5
4	LETTO - 2	776	681/4	141.68		6
5	LETTO - 1	782	681/4	141.68		5
6	BAGNO	523	871/4	176.49	4	
7	W.C.	220	871/4	176,49	2	
8	DISTRIBUTORE	119	871/4	176.49	2	
9	INGRESSO SOGGIORNO	1051	871/4	176,49	7	
10	CUCINA TINELLO	920	871/4	176,49	5	
11	LETTO MATRIMONIALE	622	681/4	141,68		5
12	LETTO · 2	734	681/4	141,68		5
13	LETTO · 1	782	681/4	141,68		4
14	BAGNO	587	871/4	176,49	4	
15	W.C.	220	871/4	176,49	2	
16	DISTRIBUTORE	119	871/4	176,49	2	
				TOT. ELEMENTI	40	30

SECONDO . PIANO

NUMERO LOCALE	DESTINAZIONE	POTENZA TERMICA RICHIESTA Kcal/h	MODELLO CORPO SCALDANTE	EMISSIONE TERMICA UNITARIA Kcal/h	NUMERO ELEMENTI 871/4	NUMERO ELEMENTI 681/4
1	INGRESSO SOGGIORNO	793	871/4	176,49	5	
2	CUCINA TINELLO	774	871/4	176,49	4	
3	LETTO MATRIMONIALE	424	681/4	141,68		3
4	LETTO · 2	581	681/4	141,68		4
5	LETTO · 1	587	681/4	141,68		4
6	BAGNO	493	871/4	176,49	3	
7	W.C.	149	871/4	176,49	2	
8	DISTRIBUTORE	119	871/4	176,49	2	
9	INGRESSO SOGGIORNO	793	871/4	176,49	5	
10	CUCINA TINELLO	774	871/4	176,49	4	
11	LETTO MATRIMONIALE	424	681/4	141,68		3
12	LETTO · 2	539	681/4	141,68		4
13	LETTO · 1	587	681/4	141,68		4
14	BAGNO	493	871/4	176,49	3	
15	W.C.	149	871/4	176,49	2	
16	DISTRIBUTORE	119	871/4	176,49	2	
				TOT. ELEMENTI	32	21

A C

TERZO PIANO

NUMERO LOCALE	DESTINAZIONE	POTENZA TERMICA RICHIESTA Kcal/h	MODELLO CORPO SCALDANTE	EMISSIONE TERMICA UNITARIA Kcal/h	NUMERO ELEMENTI 871/4	NUMERO ELEMENTI 681/4
1	INGRESSO SOGGIORNO	1174	871/4	176,49	7	
2	CUCINA TINELLO	989	871/4	176.49	6	
3	LETTO MATRIMONIALE	718	681/4	141.68		6
4	LETTO · 2	869	681/4	141,68		6
5	LETTO · 1	875	681/4	141.68		6
6	BAGNO	631	871/4	176,49	4	
7	W.C.	255	871/4	176,49	2	
8	DISTRIBUTORE	155	871/4	176,49	2	
9	INGRESSO SOGGIORNO	1174	871/4	176,49	7	
10	CUCINA TINELLO	989	871/4	176,49	6	
11	LETTO MATRIMONIALE	718	681/4	141,68		6
12	LETTO · 2	827	681/4	141,68		6
13	LETTO · 1	875	681/4	141.68		6
14	BAGNO	631	871/4	176,49	4	
15	W.C.	254	871/4	176,49	2	
16	DISTRIBUTORE	155	871/4	176,49	2	
				TOT. ELEMENTI	42	36

SCALA D

PRIMO PIANO

NUMERO LOCALE	DESTINAZIONE	POTENZA TERMICA RICHIESTA Kcal/h	MODELLO CORPO SCALDANTE	EMISSIONE TERMICA UNITARIA Kcal/h	NUMERO ELEMENTI 871/4	NUMERO ELEMENTI 681/4
1	INGRESSO SOGGIORNO	1051	871/4	176,49	7	
2	CUCINA TINELLO	919	871/4	176,49	5	
3	LETTO MATRIMONIALE	622	681/4	141,68		5
4	LETTO · 2	734	681/4	141,68		5
5	LETTO · 1	782	681/4	141,68		5
6	BAGNO	523	871/4	176,49	4	
7	W. C.	220	871/4	176,49	2	
8	DISTRIBUTORE	119	871/4	176.49	2	
9	INGRESSO SOGGIORNO	1051	871/4	176,49	7	
10	CUCINA TINELLO	919	871/4	176,49	5	
11	LETTO MATRIMONIALE	622	681/4	141,68		5
12	LETTO · 2	776	681/4	141,68		5
13	LETTO · 1	824	681/4	141,68		5
14	BAGNO	587	871/4	176,49	4	
15	W. C.	220	871/4	176,49	2	
16	DISTRIBUTORE	119	871/4	176.49	2	
				TOT. ELEMENTI	40	30

SECONDO · PIANO

NUMERO LOCALE	DESTINAZIONE	POTENZA TERMICA RICHIESTA Kcal/h	MODELLO CORPO SCALDANTE	EMISSIONE TERMICA UNITARIA Kcal/h	NUMERO ELEMENTI 871/4	NUMERO ELEMENTI 681/4
1	INGRESSO SOGGIORNO	802	871/4	176.49	5	
2	CUCINA TINELLO	774	871/4	176,49	4	
3	LETTO MATRIMONIALE	424	681/4	141.68		3
4	LETTO · 2	539	681/4	141,68		4
5	LETTO · 1	587	681/4	141,68		4
6	BAGNO	493	871/4	176,49	3	
7	W.C.	149	871/4	176,49	2	
8	DISTRIBUTORE	119	871/4	176.49	2	
9	INGRESSO SOGGIORNO	793	871/4	176,49	5	
10	CUCINA TINELLO	774	871/4	176,49	4	
11	LETTO MATRIMONIALE	424	681/4	141.68		3
12	LETTO · 2	581	681/4	141,68		4
13	LETTO · 1	629	681/4	141,68		4
14	BAGNO	493	871/4	176,49	3	
15	W.C.	149	871/4	176,49	2	
16	DISTRIBUTORE	119	871/4	176,49	2	
				TOT. ELEMENTI	32	22

TERZO PIANO

NUMERO LOCALE	DESTINAZIONE	POTENZA TERMICA RICHIESTA Kcal/h	MODELLO CORPO SCALDANTE	EMISSIONE TERMICA UNITARIA Kcal/h	NUMERO ELEMENTI 871/4	NUMERO ELEMENTI 681/4
1	INGRESSO SOGGIORNO	1174	871/4	176,49	7	
2	CUCINA TINELLO	989	871/4	176,49	6	
3	LETTO MATRIMONIALE	717	681/4	141,68		6
4	LETTO - 2	827	681/4	141.68		6
5	LETTO - 1	875	681/4	141.68		6
6	BAGNO	632	871/4	176,49	4	
7	W.C.	254	871/4	176,49	2	
8	DISTRIBUTORE	155	871/4	176.49	2	
9	INGRESSO SOGGIORNO	1174	871/4	176.49	7	
10	CUCINA TINELLO	989	871/4	176.49	6	
11	LETTO MATRIMONIALE	718	671/4	141,68		6
12	LETTO - 2	869	681/4	141,68		6
13	LETTO - 1	917	681/4	141,68		6
14	BAGNO	631	871/4	176,49	4	
15	W.C.	254	871/4	176,49	2	
16	DISTRIBUTORE	155	871/4	176.49	2	
				TOT. ELEMENTI	42	36

ISTITUTO AUTONOMO
CASE POPOLARI
BRINDISI

PROGETTO PER LA COSTRUZIONE DI
N.28 ALLOGGI IN CAROVIGNO

IMPRESA : EDIL. SAR. TOM. S.R.L.
FASANO

ATTUAZIONE DELLA LEGGE
N.373 DEL 30-4-1976

OGGETTO: IMPIANTO TERMICO
SCALA "C" E "D"

DATA settembre 1987

PROGETTISTA TERMOTECNICO :
ing. PAOLO MICHELE RINALDI