



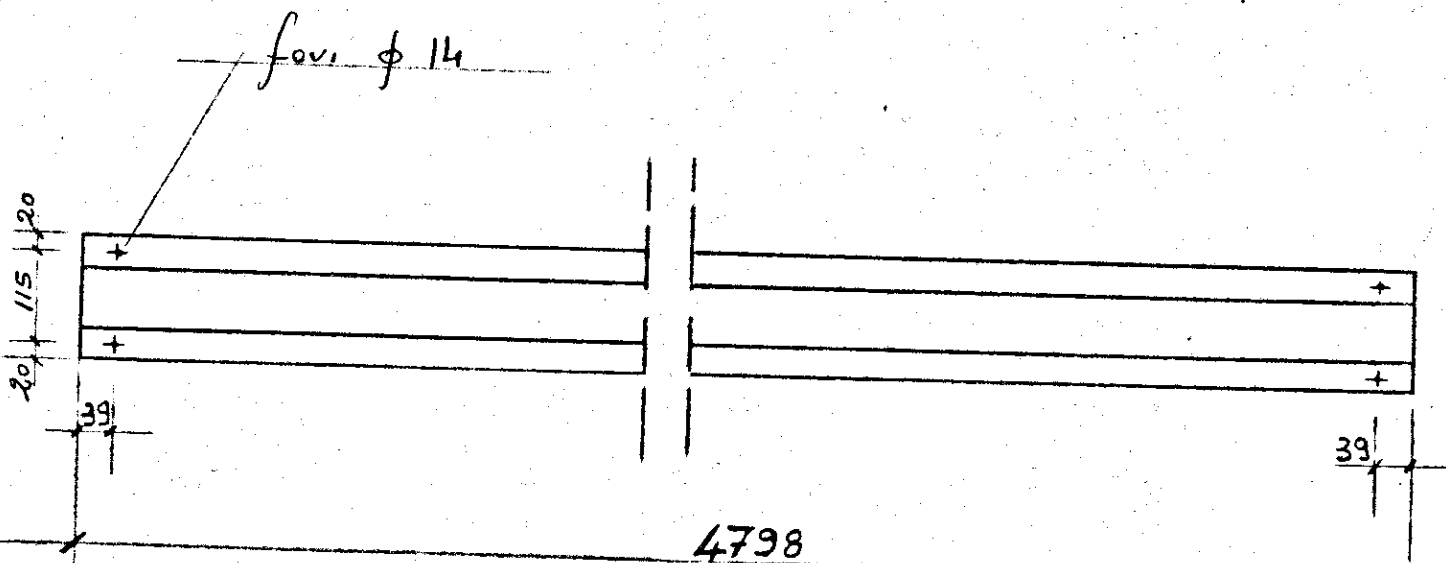

I. S. E. S.
 ISTITUTO PER LO SVILUPPO DELL'EDILIZIA SOCIALE
 (Consiglio d'Amministrazione n. 9)
 Ufficio Disegno e Costruzione Edilizia e Edilizia

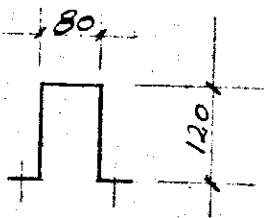

LAVORI DI COSTRUZIONE DI UN CENTRO SOCIALE
 IN BRINDISI RIONE PARADISO

IMPR. IVAP SpA BARI

I.V.A.P. S.p.A.
 BARI - Via Modugno Km. 4+200

Francesco Marulli

TAV. 15⁶

ALLEG. ALLA CONTABIL.

IVAP SpA - Bari

scala	disegnatore	controllo	data
1/10	B.		
Disegno N.	Denominazione	Materiale	

GRUPPO	
Cod.	Descrizione
1504	ARGARECCIO TIPO 059 l=4798
SOTTOGRUPPO	
Cod.	Descrizione
00	
PARTICOLARE	
Cod.	Descrizione
000	
Progr.	
116	