(1)

ISTITUTO AUTONOMO CASE POPOLARI - BRINDISI -

LEGGE 22-10-1971 N. 865 – ART. 68/A

CANALE A

COSTRUZIONE DI CASE POPOLARI IN CEGLIE M.

INFISSARIO (FINESTRE E BALCONI)

Scala 1:10 1:1

PROGRAMMA INTERVENTO N. 003/13/1

PROGETTAZIONE
Uff. Tecn. I.A.C.P.
BRINDISI

Aggiornamenti:

Data:

IL DIRETTORE TECNICO
Dott. Ing. Antonio LONGO

TAV. N. 10/a

Alloggi	N.	da vani	5	= vani	N.
"	" 3	"	6	= "	" 18
"	" 4	"	7	= "	" 28
TOT.	N. 7				N. 46

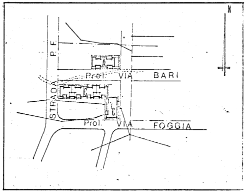
N
P.F.
STRADA
Prol. VIA BARI
Prol. VIA FOGGIA

TIPO F4

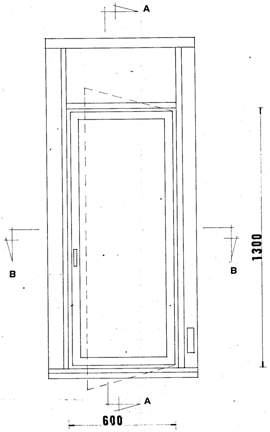
A
B
B
1300
A
600

TIPO F$_1$

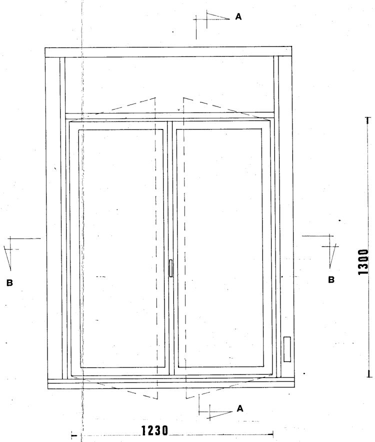
A
B
B
1300
A
1230

TIPO F$_5$

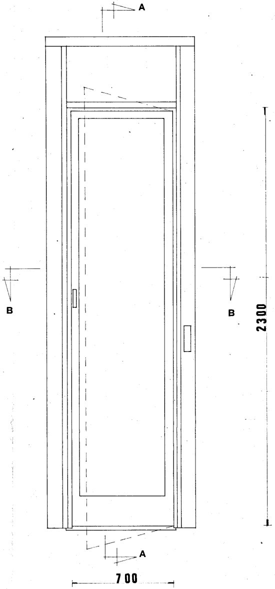
A
B
B
2300
A
700

TIPO F$_2$

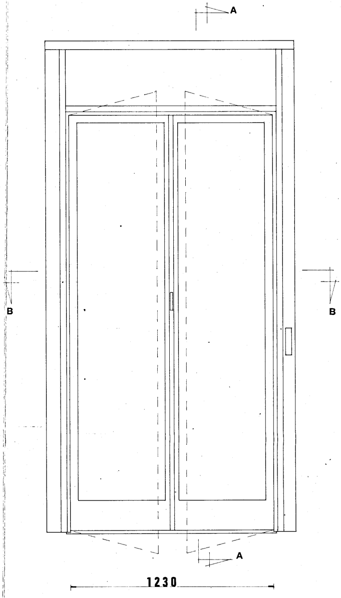

SEZ. B·B

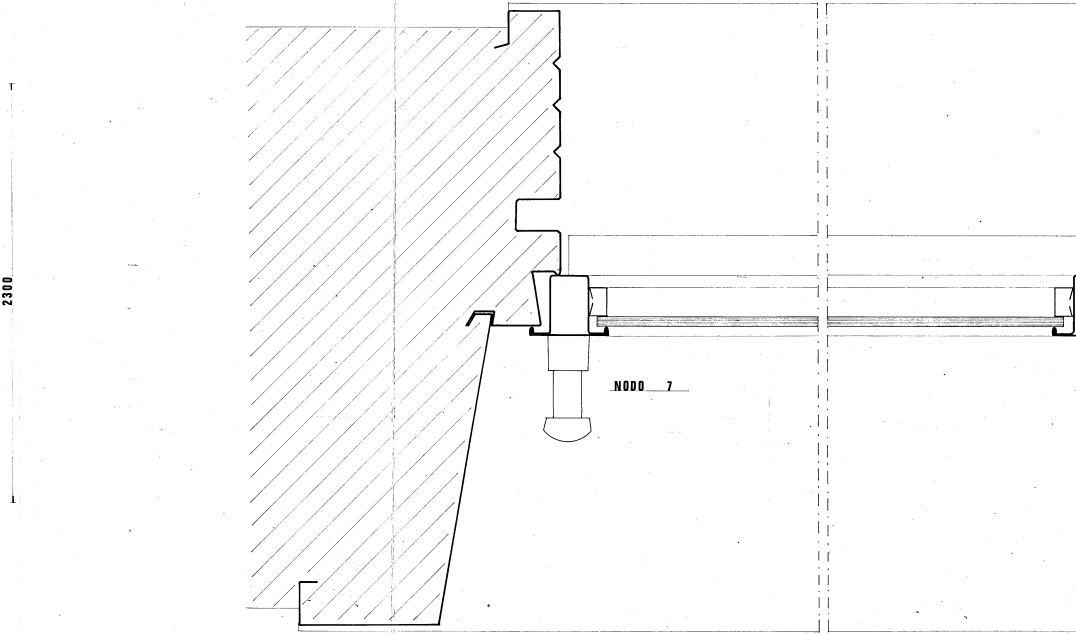

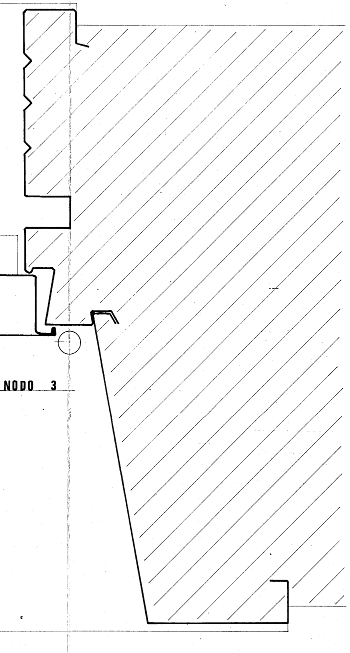

NODO 3

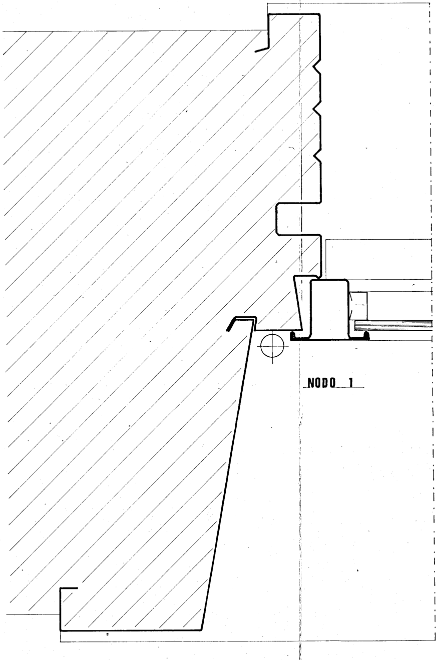

NODO 1

SEZ. B·B

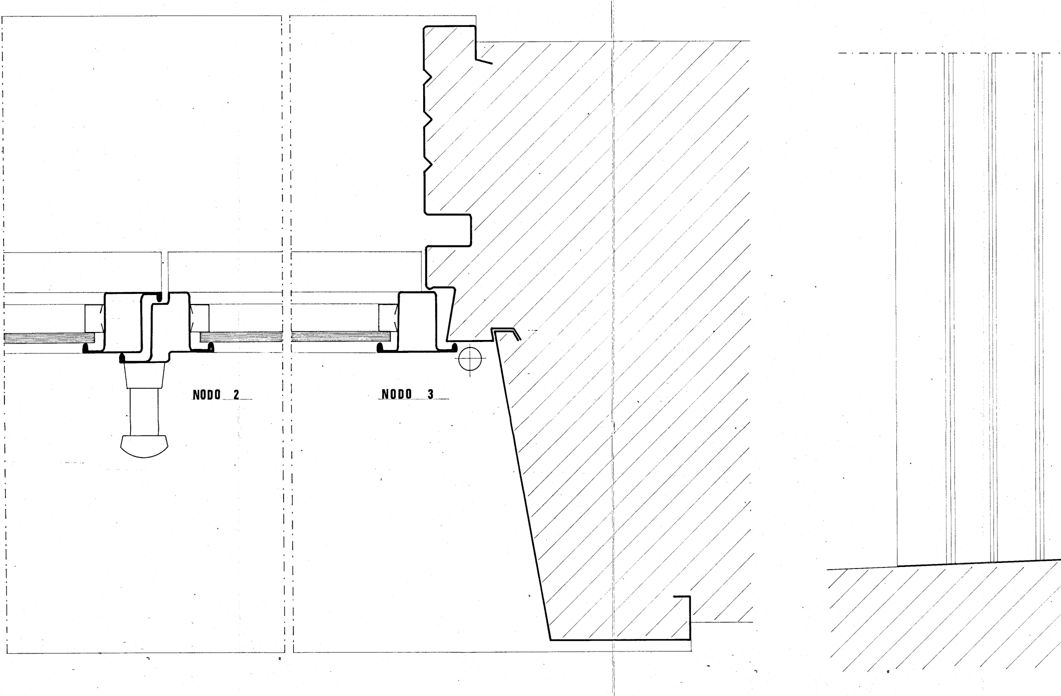
NODO 2
NODO 3

SEZ. A·A

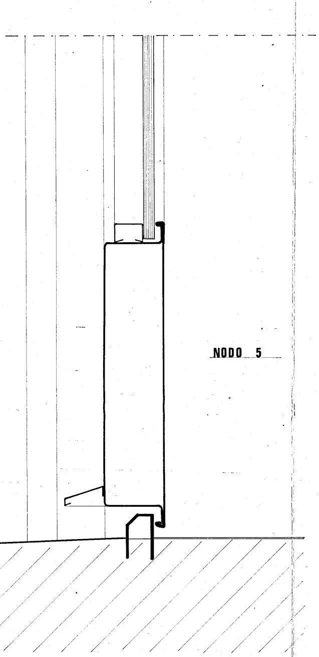

SEZ. A·A

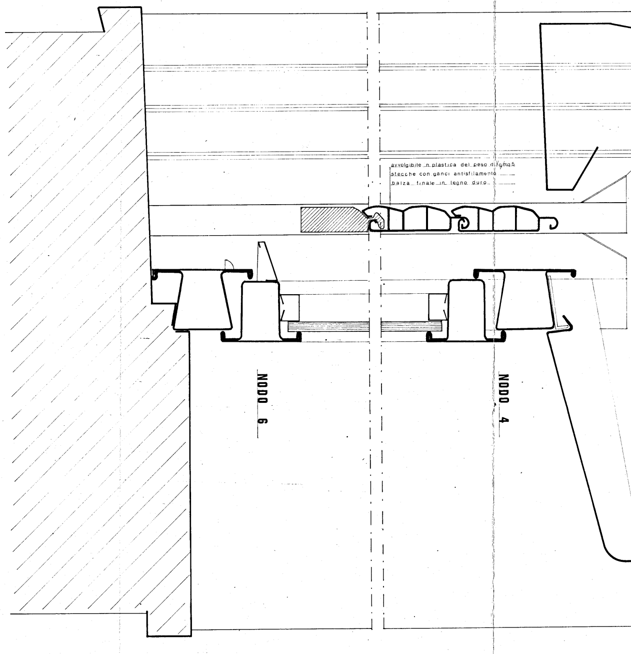
avvolgibile in plastica del peso di Kg/mq 5
stecche con ganci antisfilamento
balza finale in legno duro
NODO 6
NODO 4

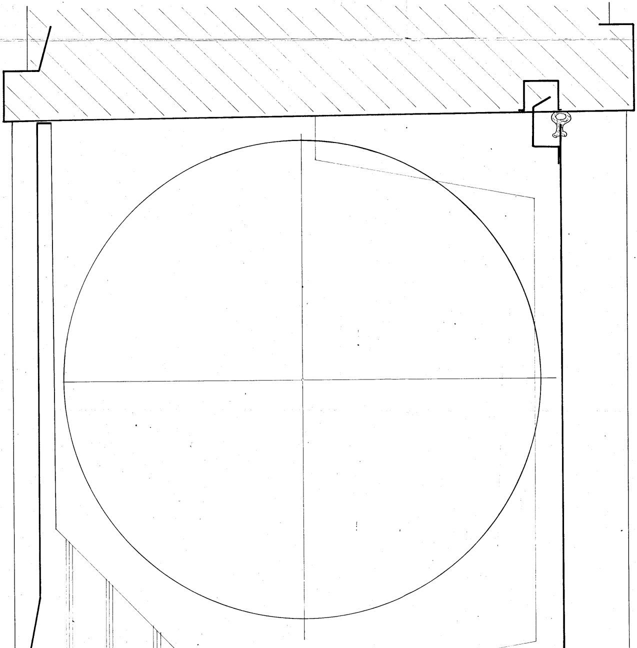SEZ. A·A