



STUDIO TECNICO  
 VERRILLI ING. GIUSEPPA  
 BRINDISI - V. Tarantini 4/a - L. 23074

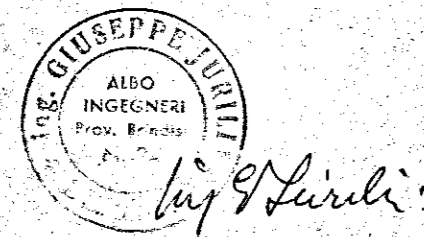


ISTITUTO AUTONOMO PER LE CASE POPOLARI DELLA PROVINCIA DI BRINDISI	LEGGE 30/12/1960 n. 1676
LAVORI PER LA COSTRUZIONE DI n. 4 PALAZZINE COMPRENDENTI n. 23 ALLOGGI PER AGRICOLTORI IN BRINDISI QUARTIERE "LA ROSA"	78
ARMATURA SCALE	SCALE ~ 1:20 / 1:10
IMPRESA: AMCRUSO ANTONIO - BRINDISI -	DATA: GIUGNO 1971
	DESEGNAZIONE: R. G.

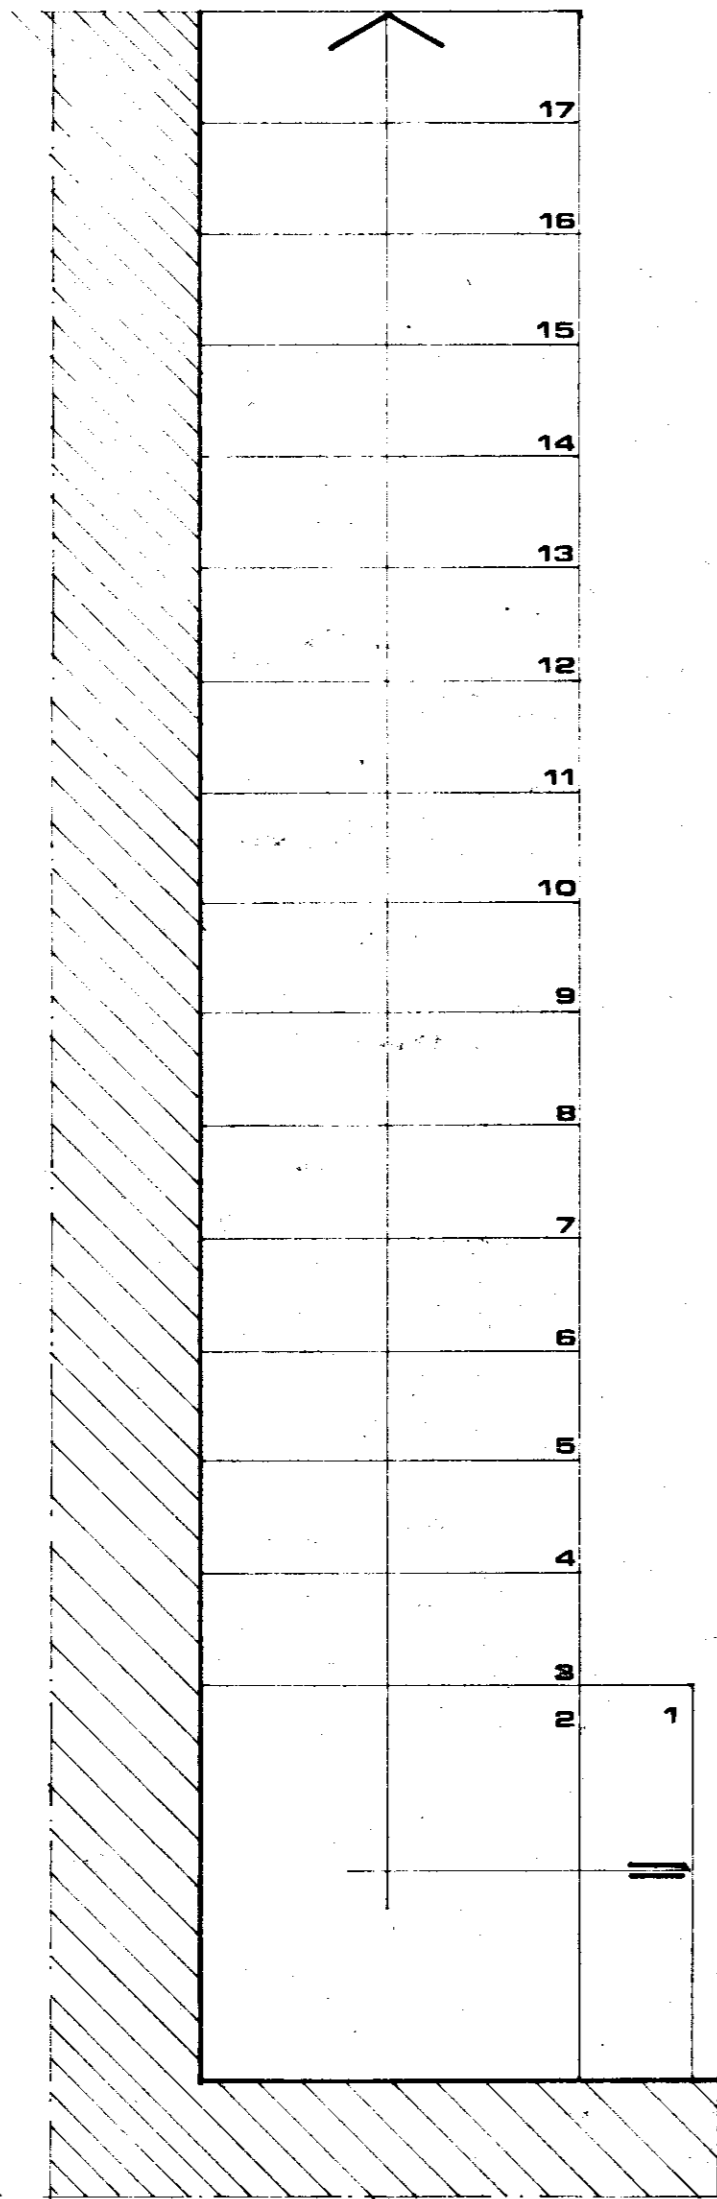


PIANTA

SEZIONE

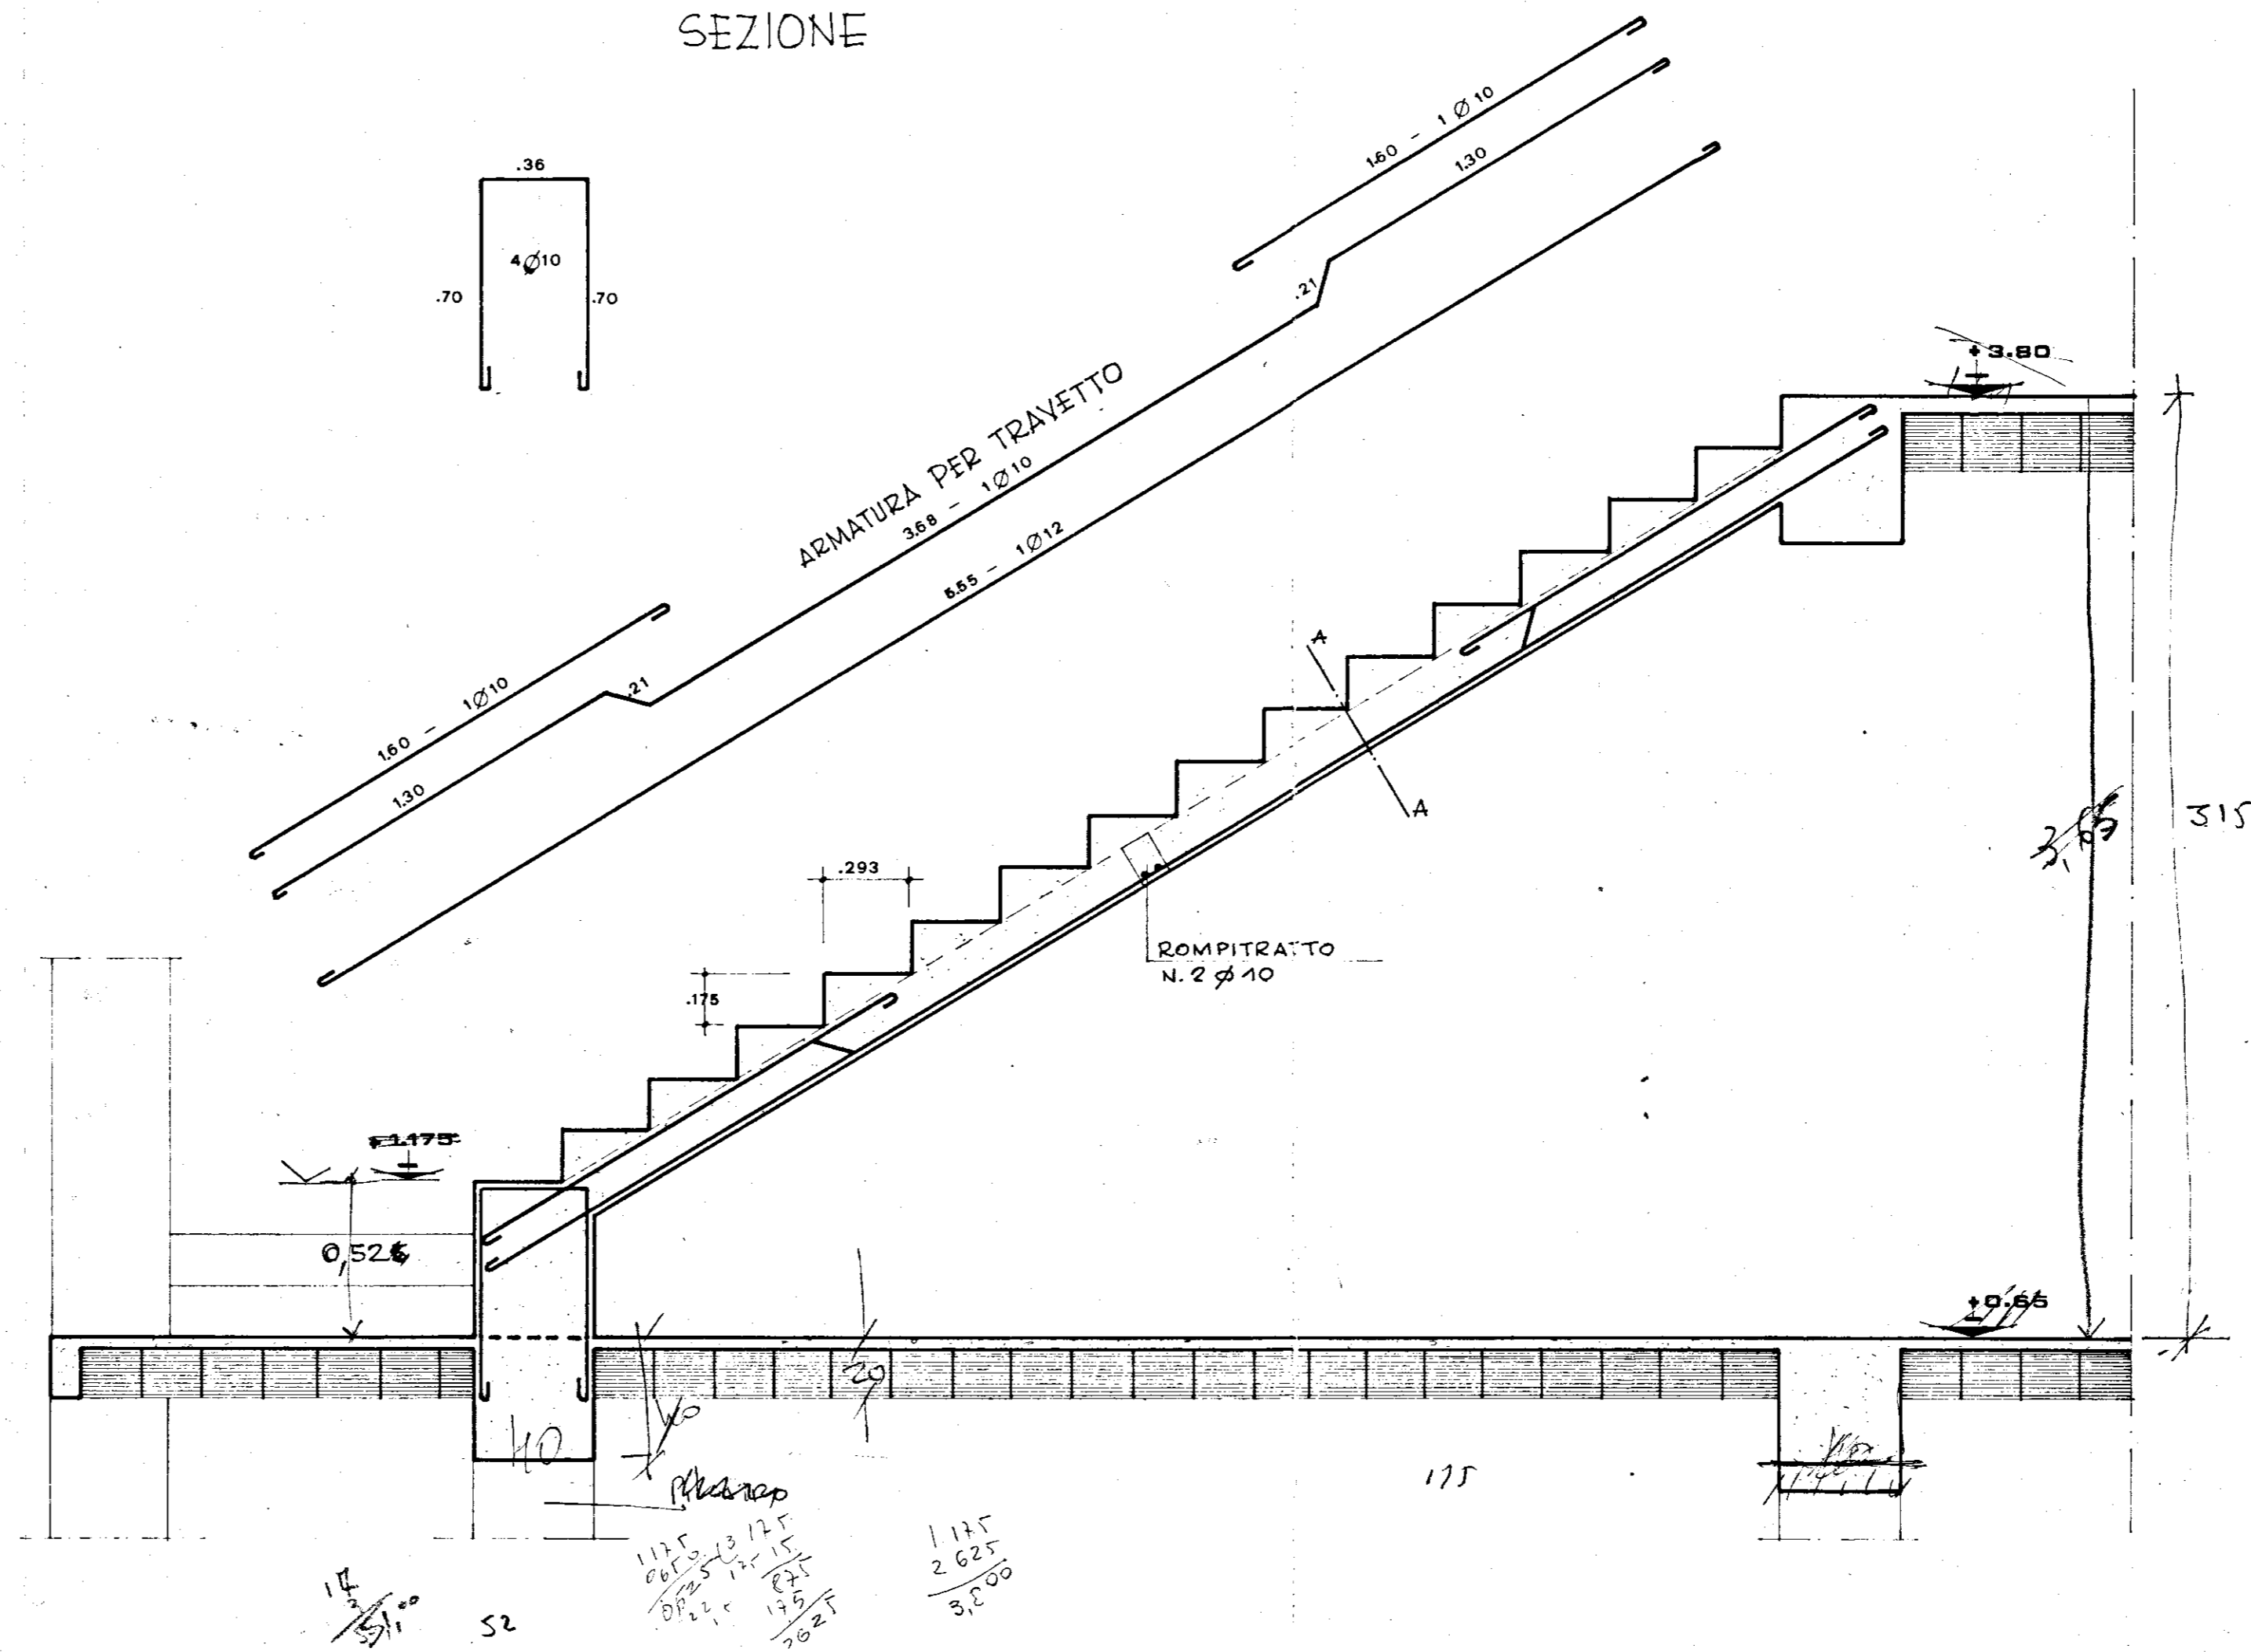

PARTICOLARE

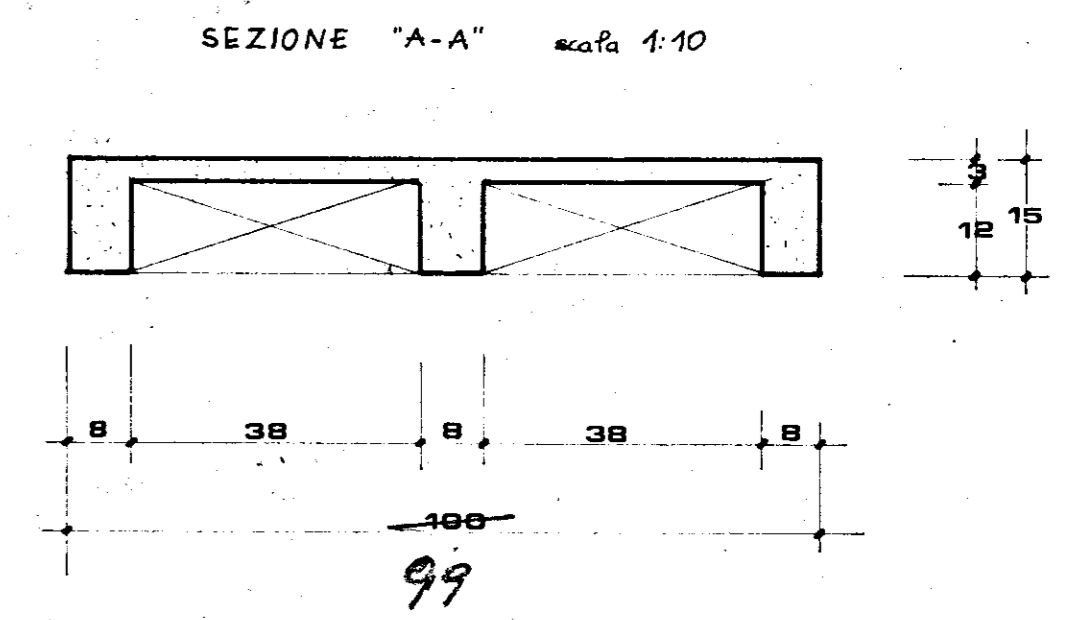

17.5  
 18x  
 1400  
 195  
 31.5