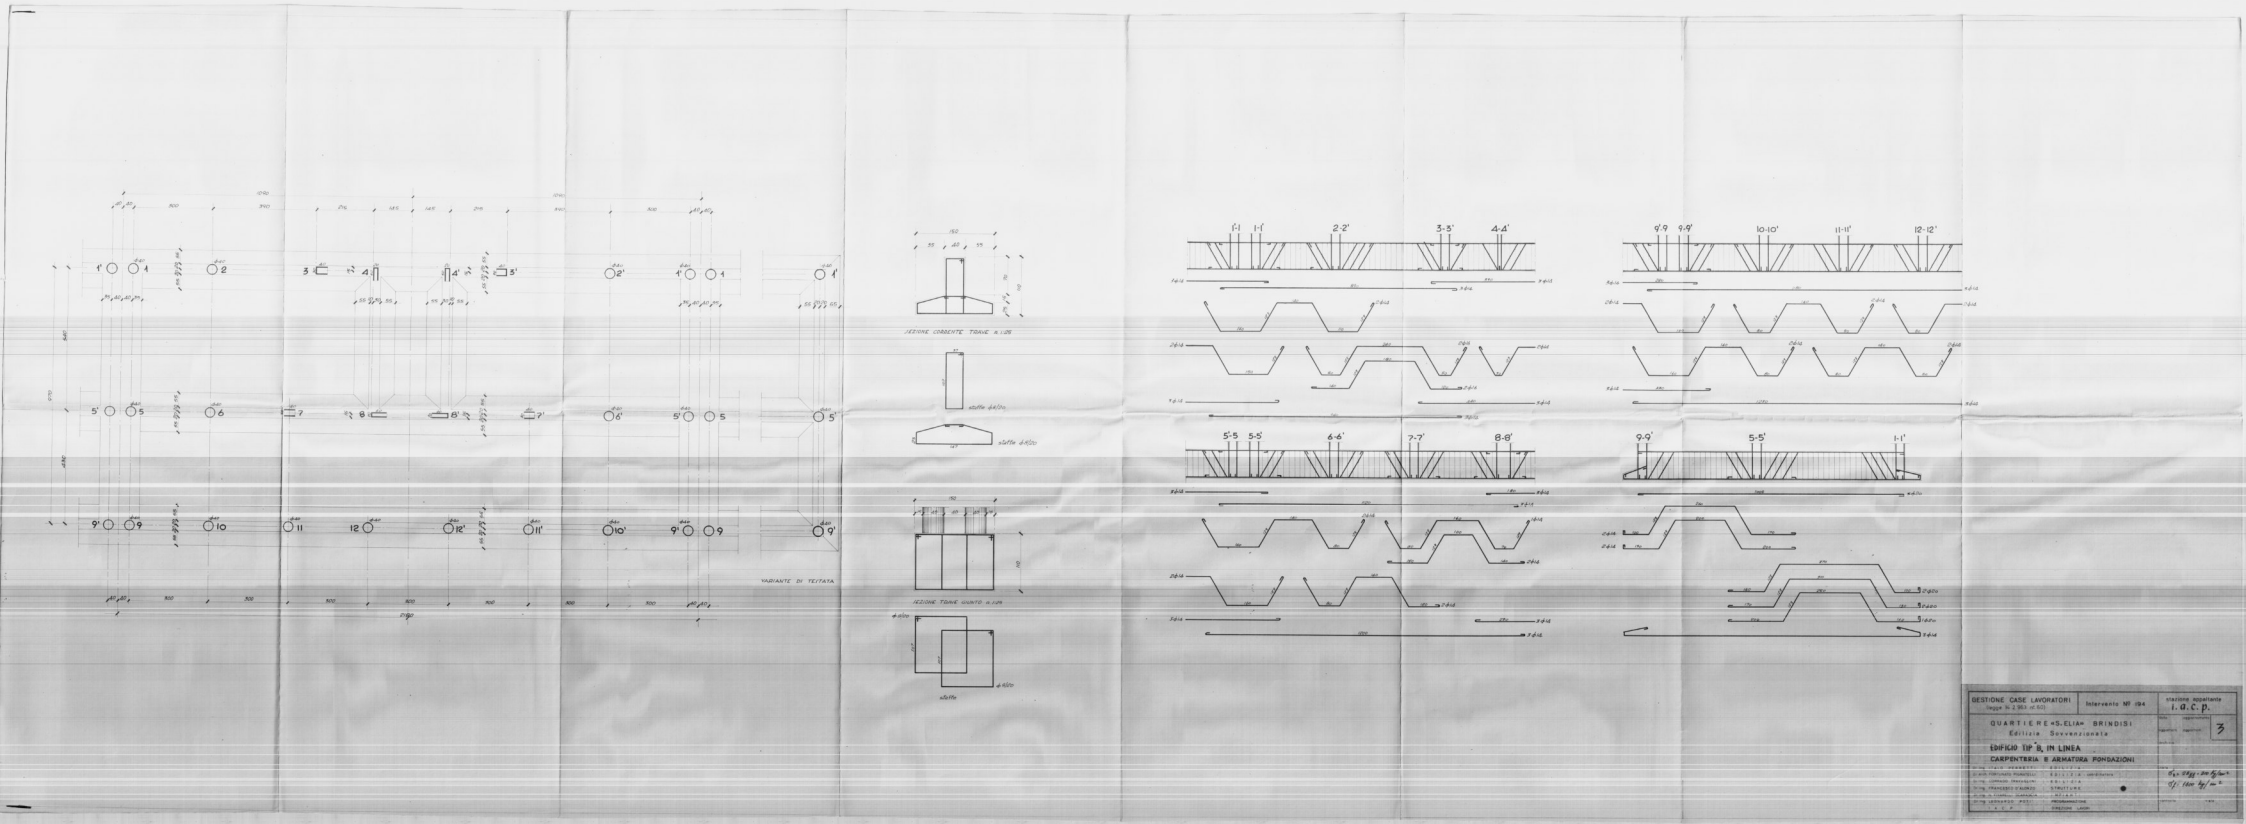
VARIANTE DI TESTATA
SEZIONE CORRENTE TRAVE
SEZIONE TRAVE GIUNTO
1-1 1-1' 2-2' 3-3' 4-4'
9-9 9-9' 10-10' 11-11' 12-12'
5-5 5-5' 6-6' 7-7' 8-8'
9-9' 5-5' 1-1'
GESTIONE CASE LAVORATORI
Intervento N° 194
stazione appaltante
I. A. C. P.
QUARTIERE «S. ELIA» BRINDISI
Edilizia Sovvenzionata
EDIFICIO TIP B, IN LINEA
CARPENTERIA E ARMATURA FONDAZIONI
STRUTTURE