




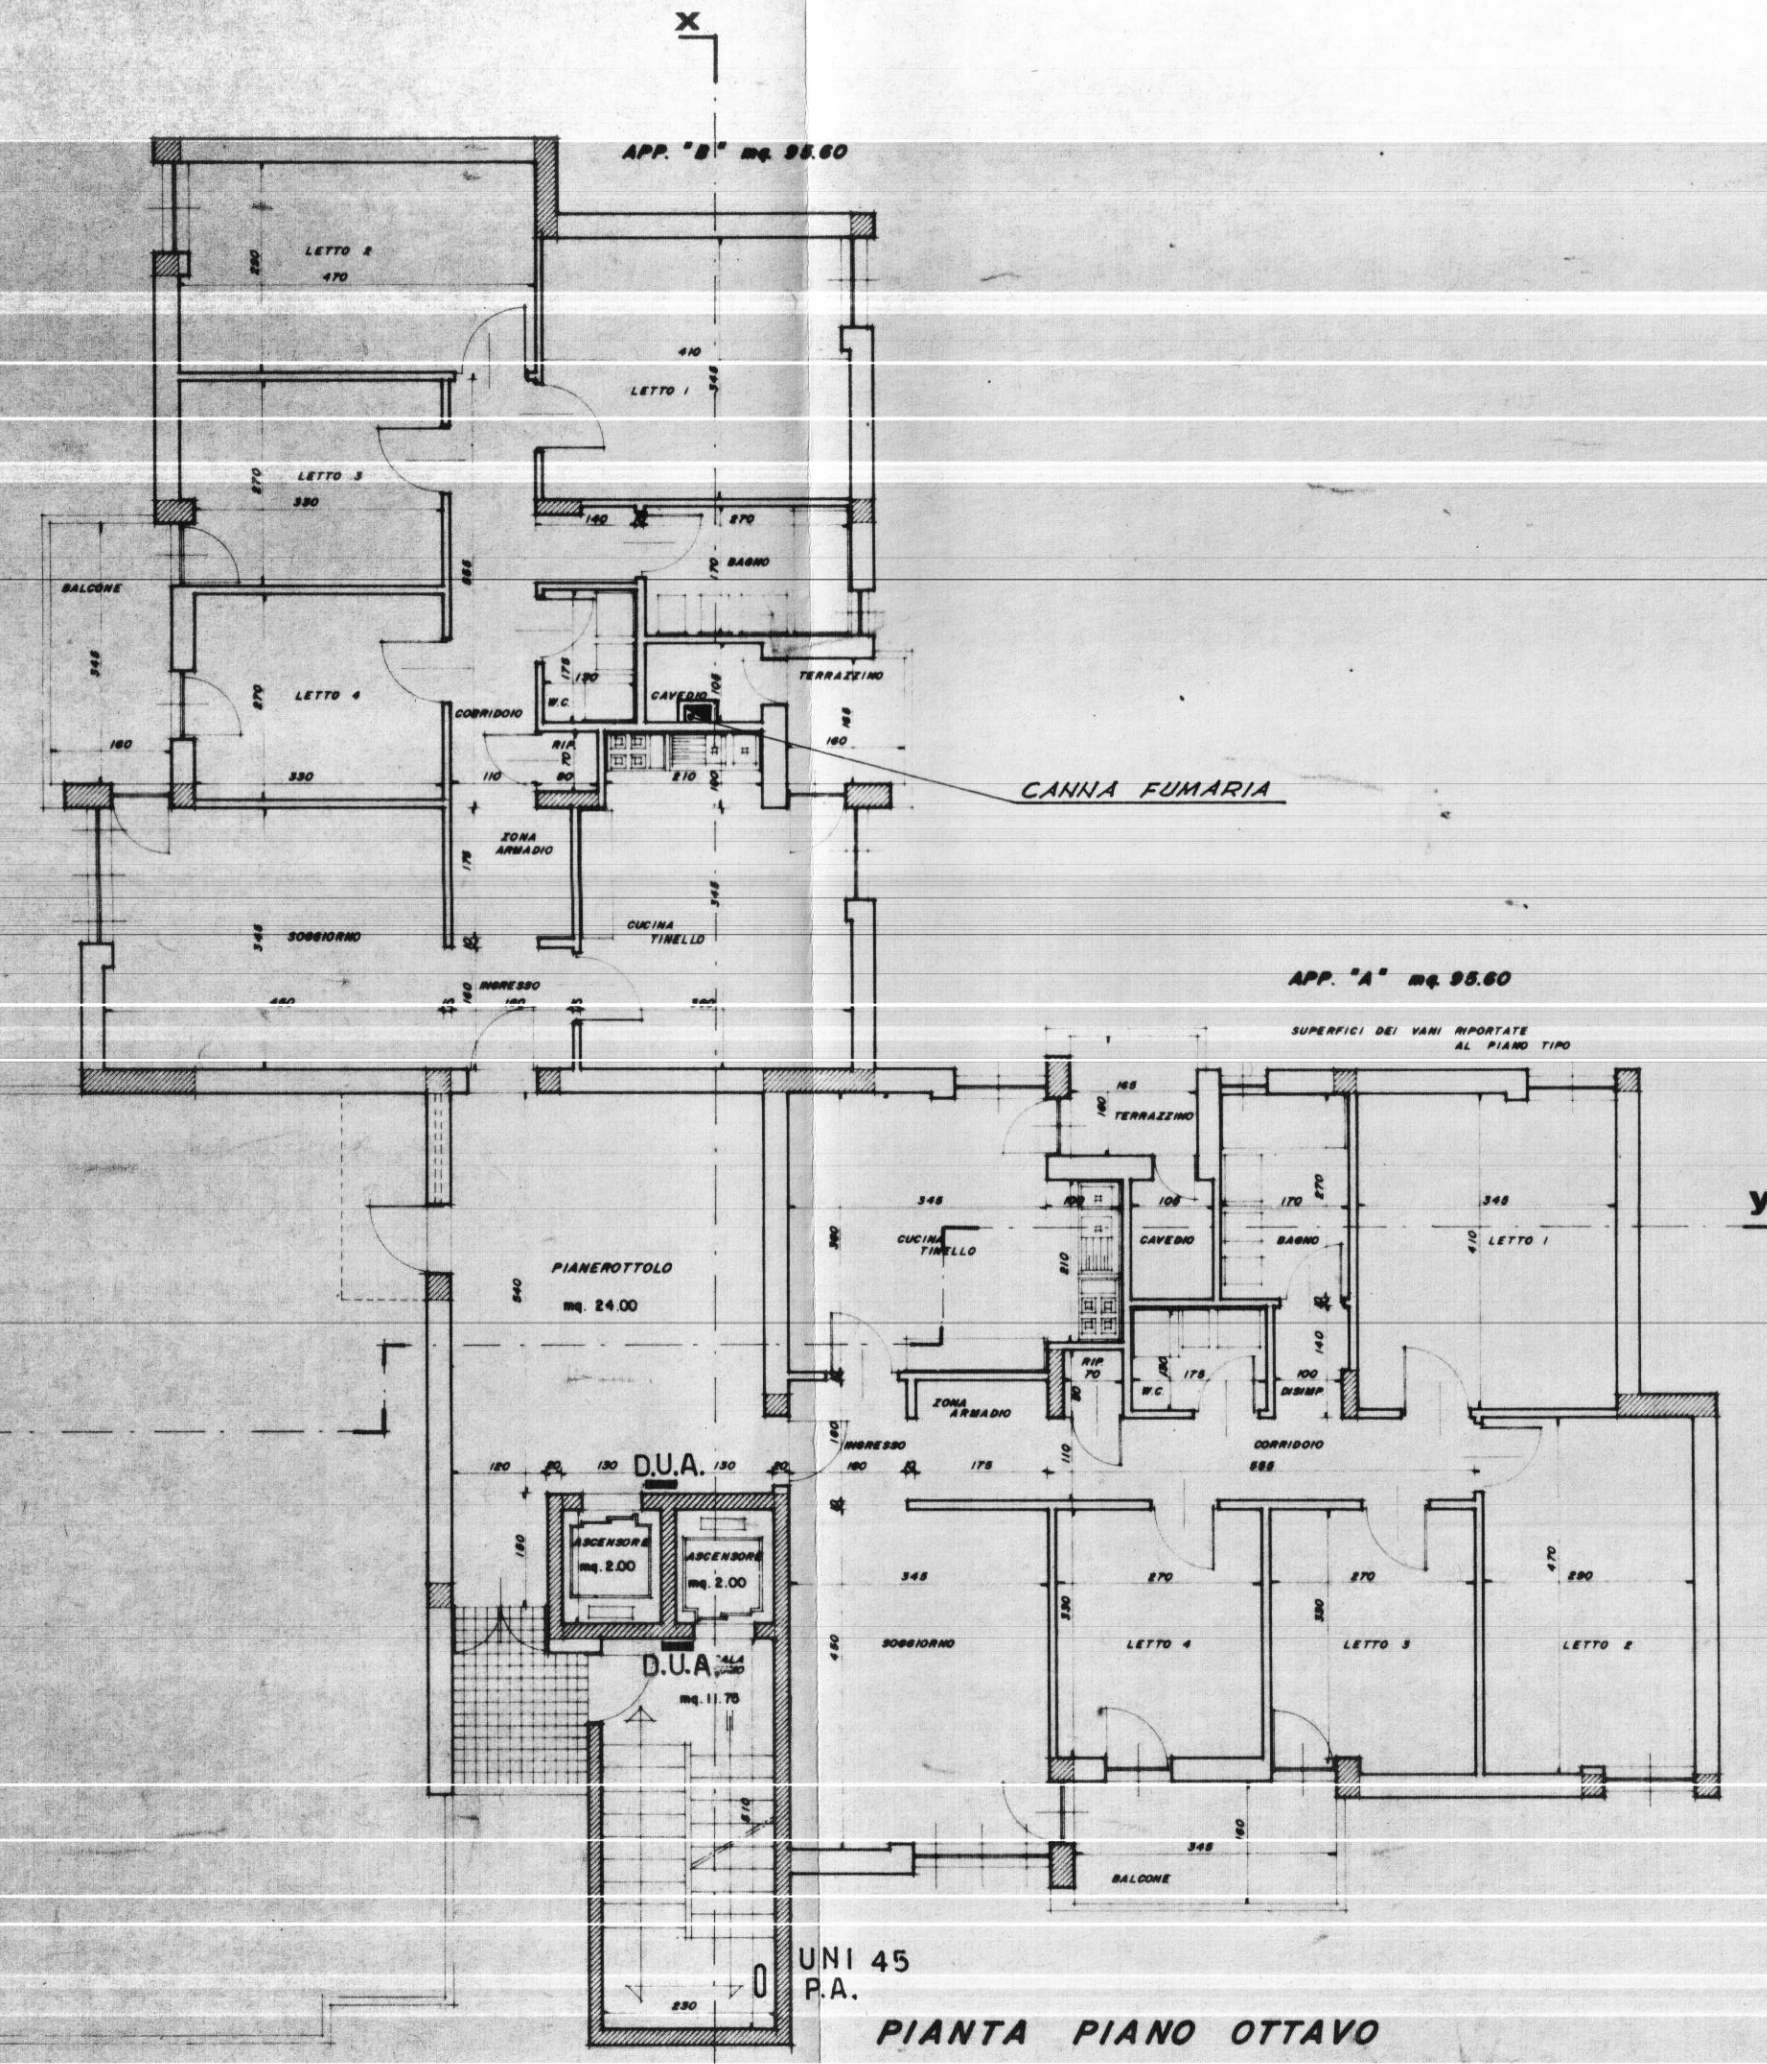

DUA: VIETATO L'USO DELL'ASCENSORE IN CASO D'INCENDIO.

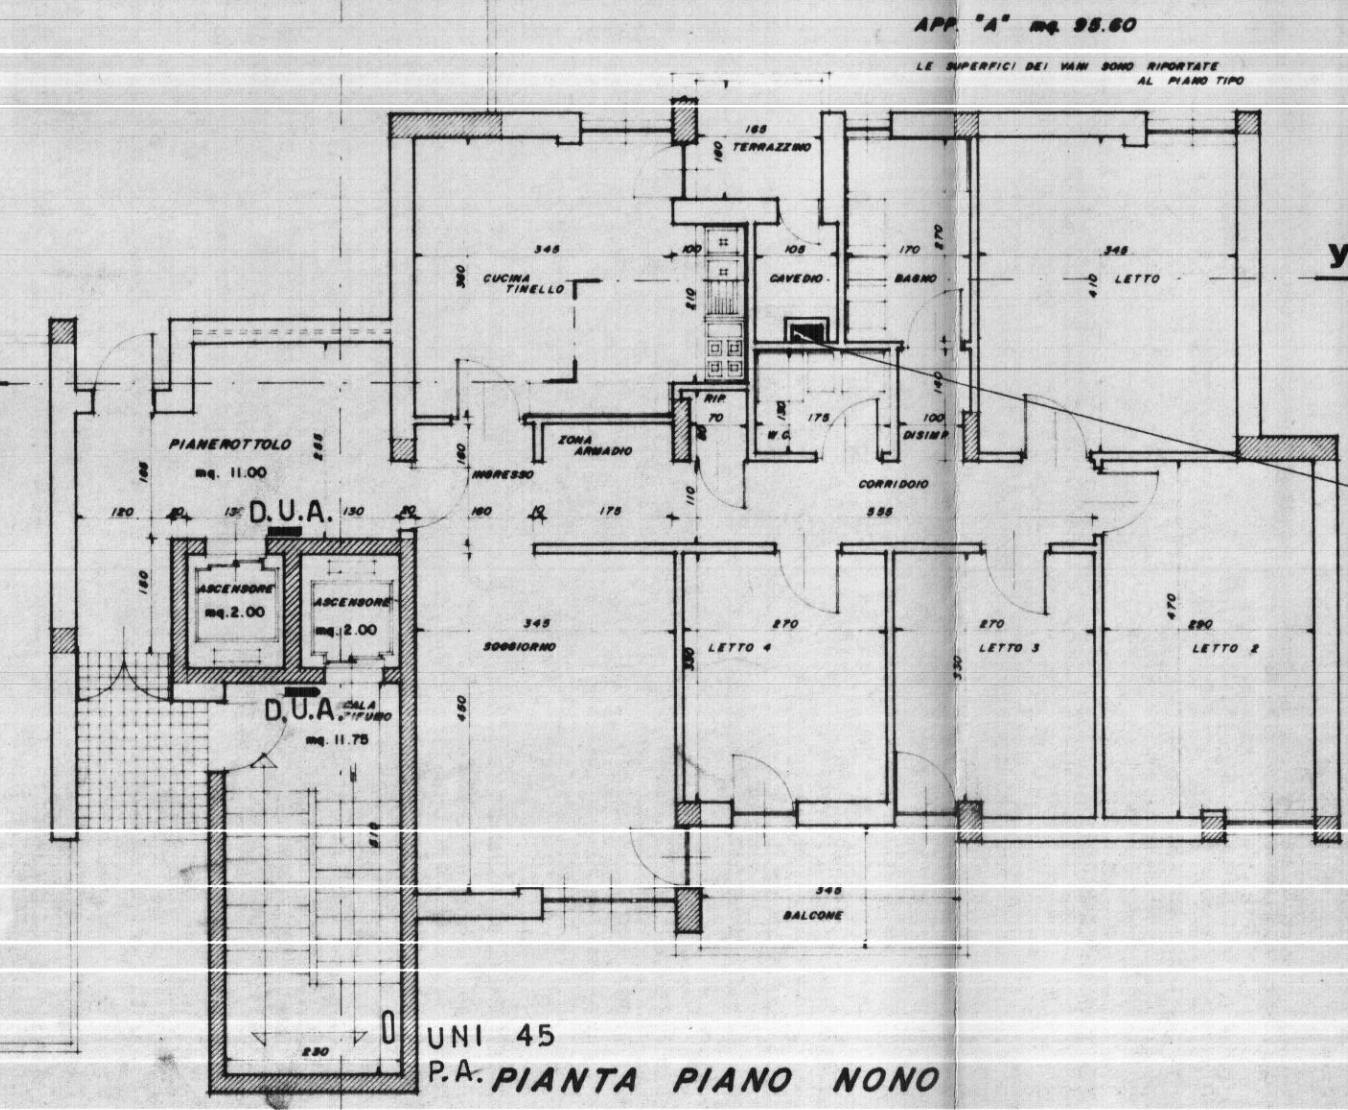

DUA: VIETATO L'USO DELL'ASCENSORE IN CASO D'INCENDIO.

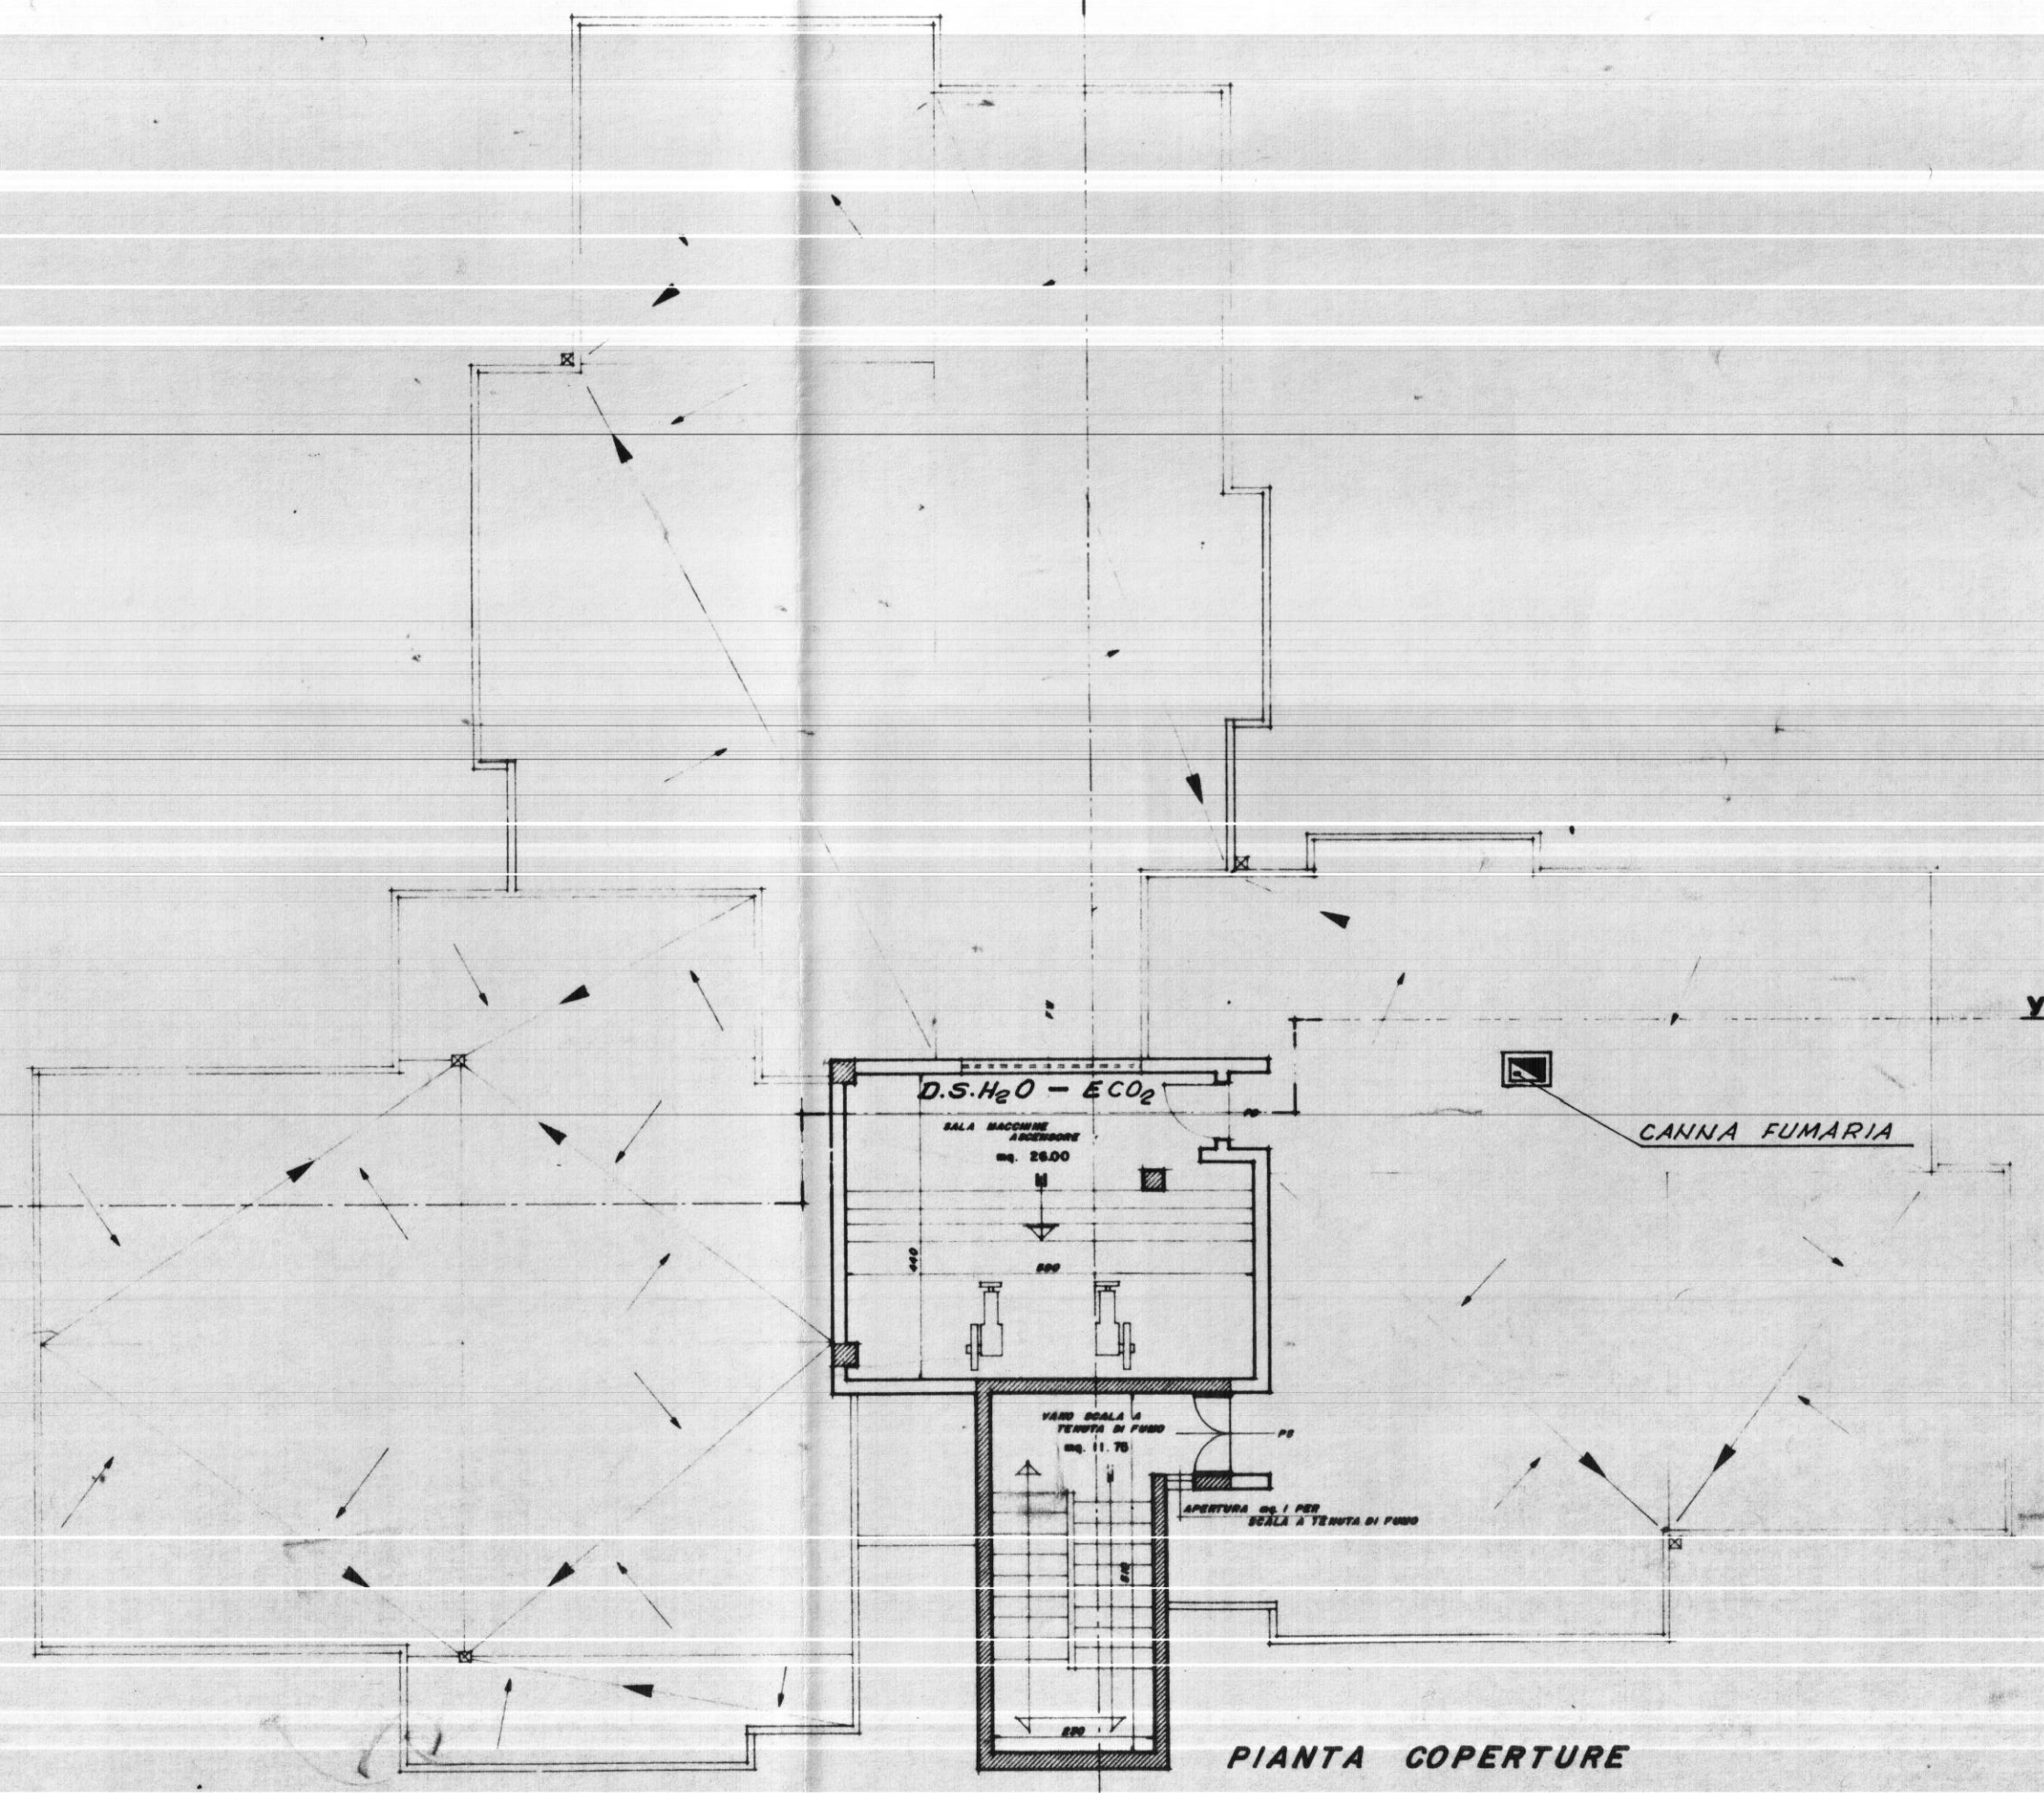

PIANTA COPERTURE  
D.S.H<sub>2</sub>O - VIETATO DI SPENGERE CON ACQUA.  
ECO<sub>2</sub> - ESTINTORE AD ANIDRIDE CARBONICA.

|   |  |                |
|---|--|----------------|
| STUDIO TECNICO ING. GIOVANNI MARSALA<br>VIA DUOMO 1 - TEL. 0831/29022                                                            |  | 72100 BRINDISI |
| PROGETTAZIONE - CALCOLI STATICI IN C.A. E A. STRUTTURA METALLICA<br>IMPIANTI TERMICI E SANITARI - CONSULENZE TECNICHE E PERITALI |  |                |
| COMMITTENTE ISTITUTO AUTONOMO PER<br>LE CASE POPOLARI. - BRINDISI -                                                              |  |                |
| OGGETTO LEGGE 7/12/1984 N° 818                                                                                                   |  |                |
| PROGETTO NULLA OSTA PROVVISORIO<br>I.A.C.P. - BRINDISI - COMPARTO "M. LOTTO 3<br>PIANTA PIANO OTTAVO-NONO E COPERTURE.           |  |                |
| REV. 1/1987 L. 0017   |  |                |
| REV. 2/1987 L. 0017   |  |                |
