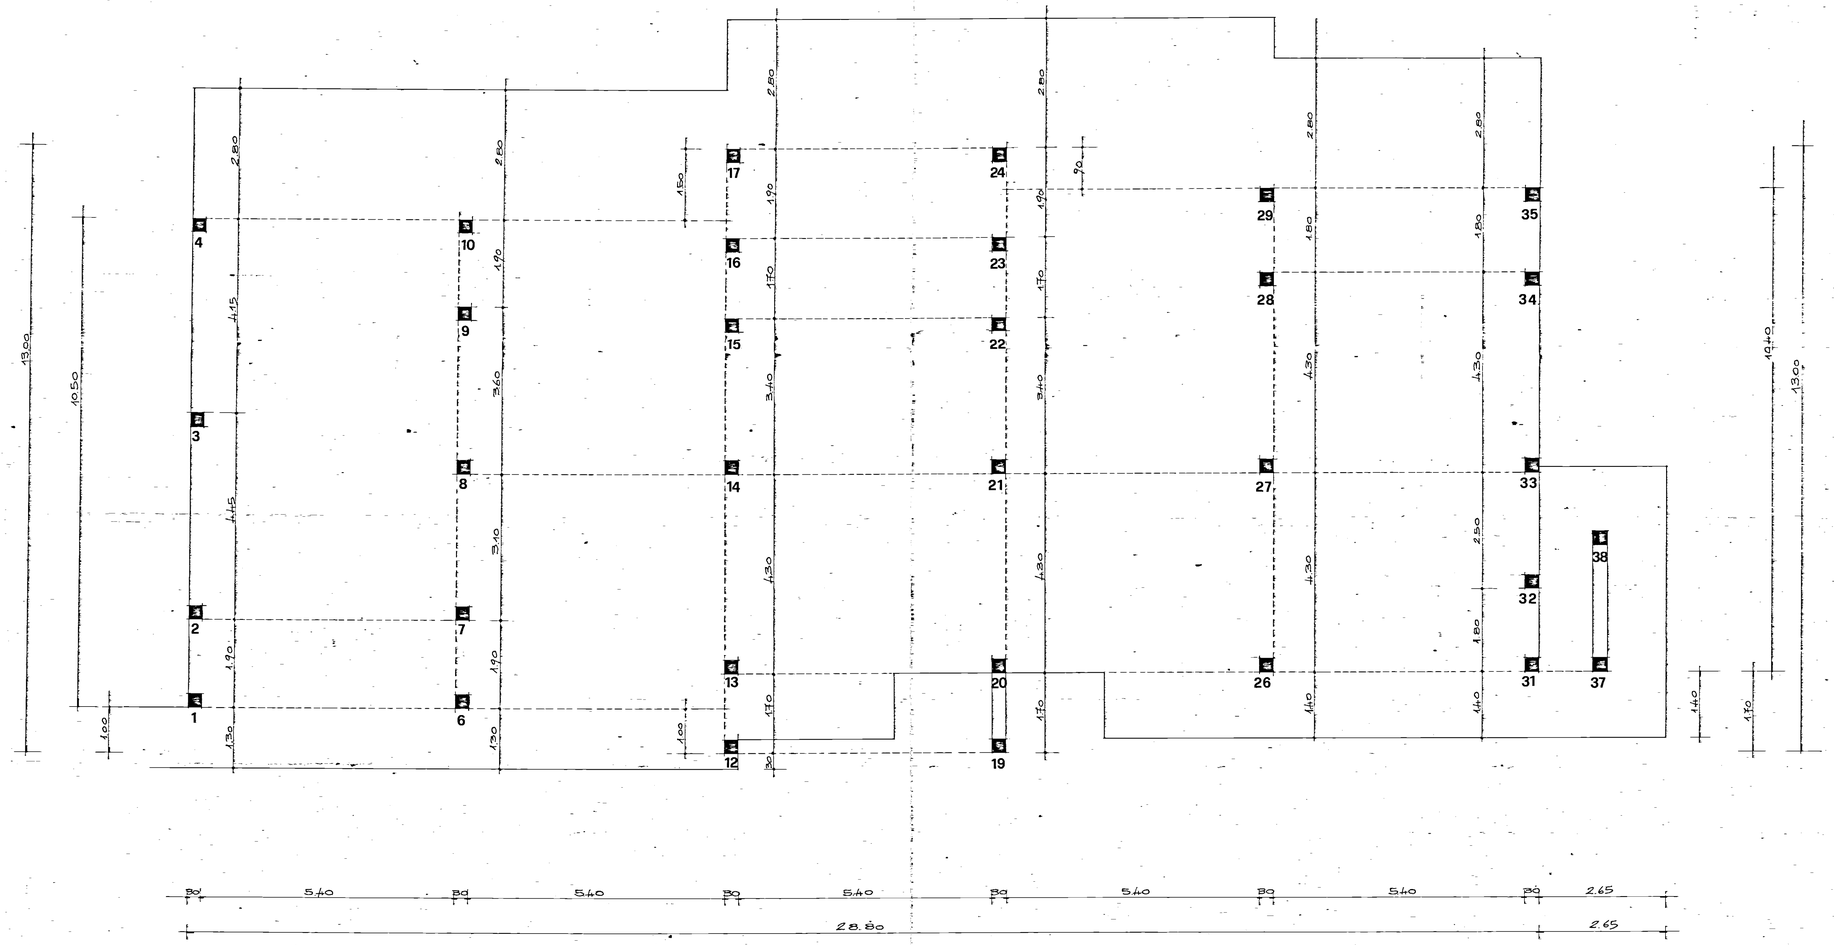

COSTRUZIONI CIVILI
STRADALI E PONTI
Dr. Geom. Ordine Prov. Brindisi n. 25926

AGGIORN.		

GRUPPO DI INGEGNERIA
GIUSEPPE IURILLI & ASSOCIATI
BRINDISI - VIA FEDERICO II, 8 - TEL. 22074

PROPRIETA': ISTITUTO AUTONOMO CASE POPOLARI-BRINDISI-	SCALA 1/50	TAV. 4	DATA: Novembre '78
PROGETTO: COSTRUZIONE DI ALLOGGI POPOLARI IN BRINDISI AL RIONE PERRINO - Legge 8/8/1977 n°513 -	COMUNE:		DIS.: TIPO:

= EDIFICIO A SPINA TIPO " D_3 " =

= PIANTA PILASTRI E FILI FISSI AL PIANO 1° =