


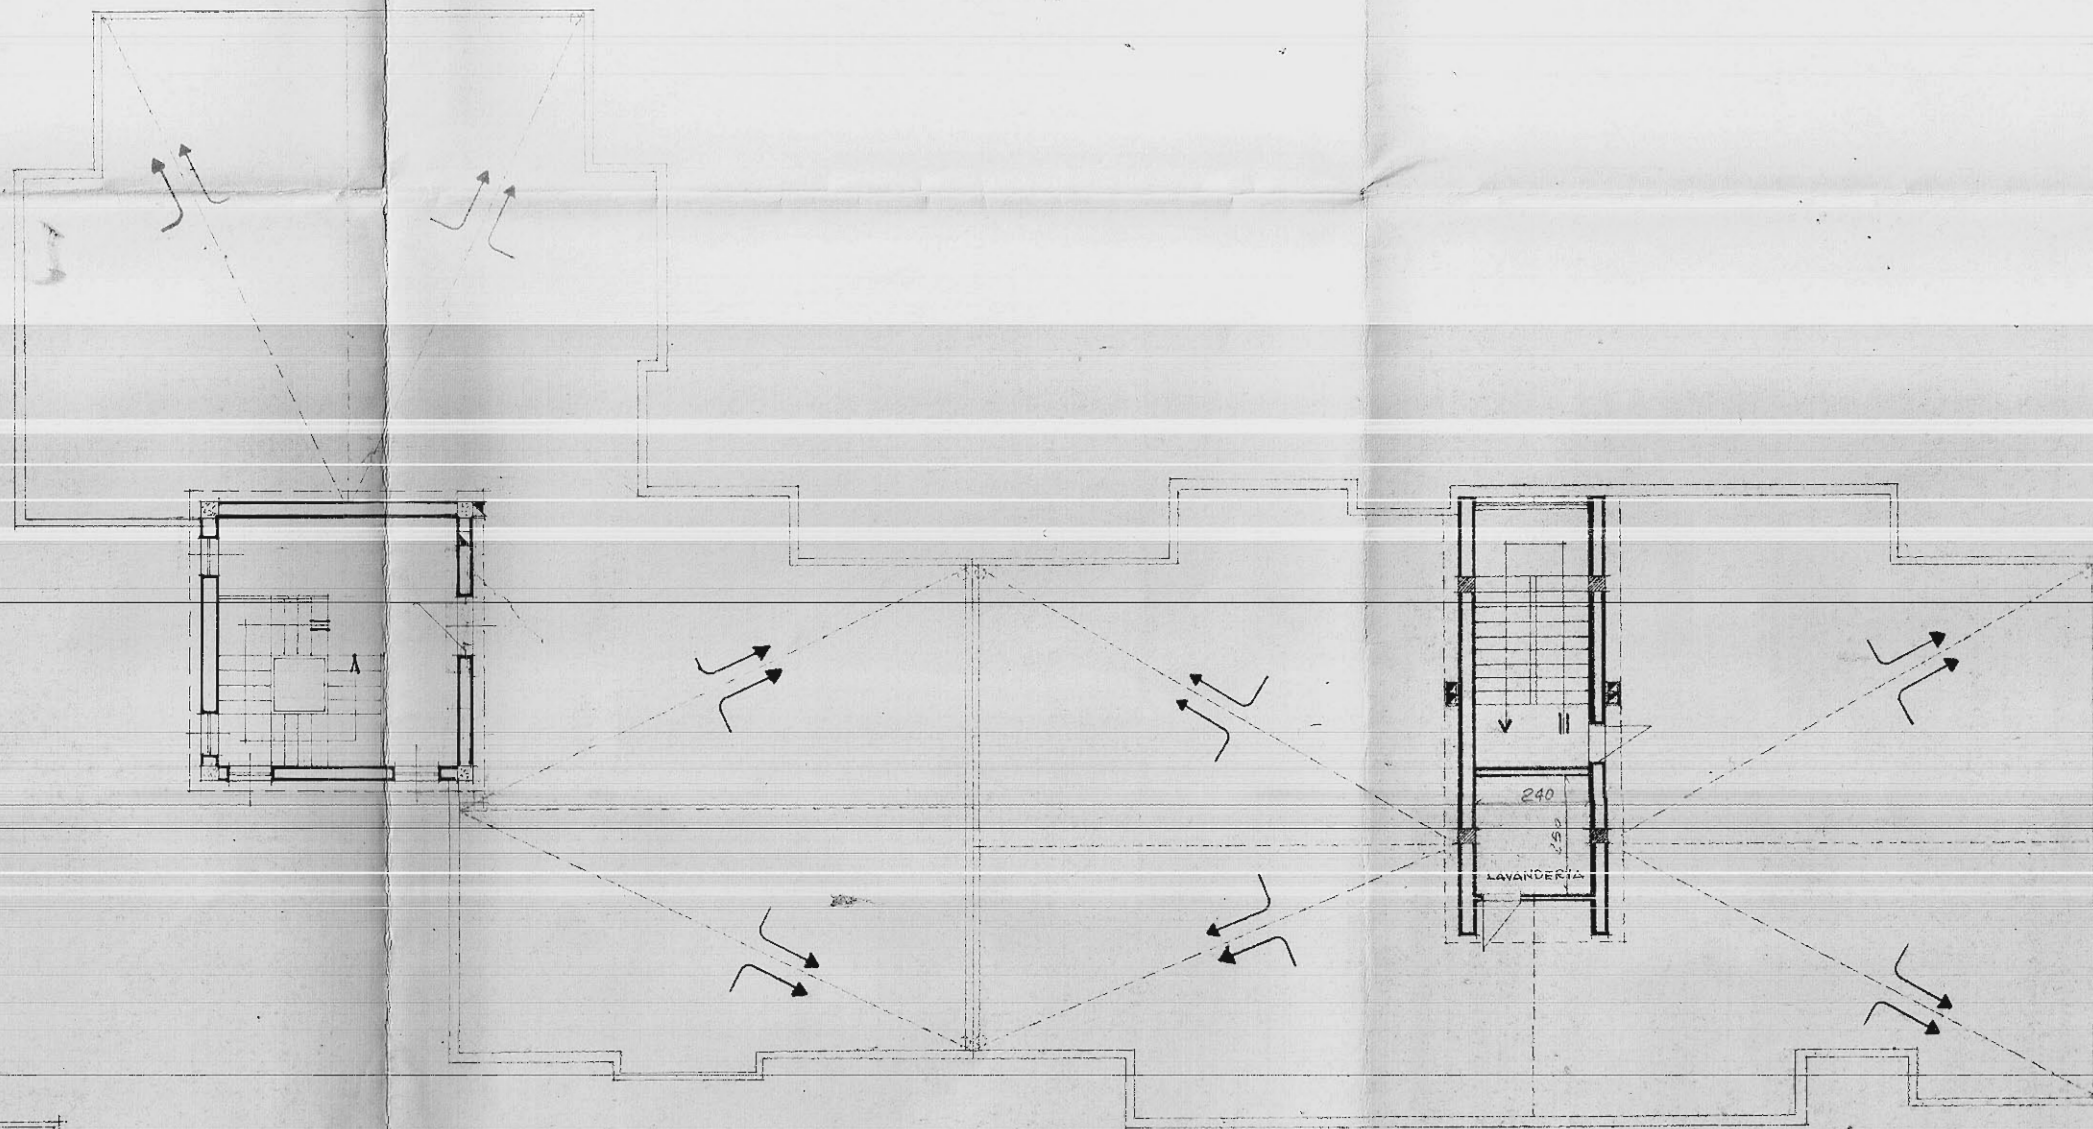

I.A.C.D.

BRINDISI

PROGETTO PER LA COSTRUZIONE DI CASE POPOLARI
IN OSTUNI - PIANO DIZONA 167

LEGGE 28-3-1968 - n° 422

PIANTA TERRAZZE (PAL. AD L)

RAPP.
1:100

UFFICIO TECNICO I.A.C.D.