
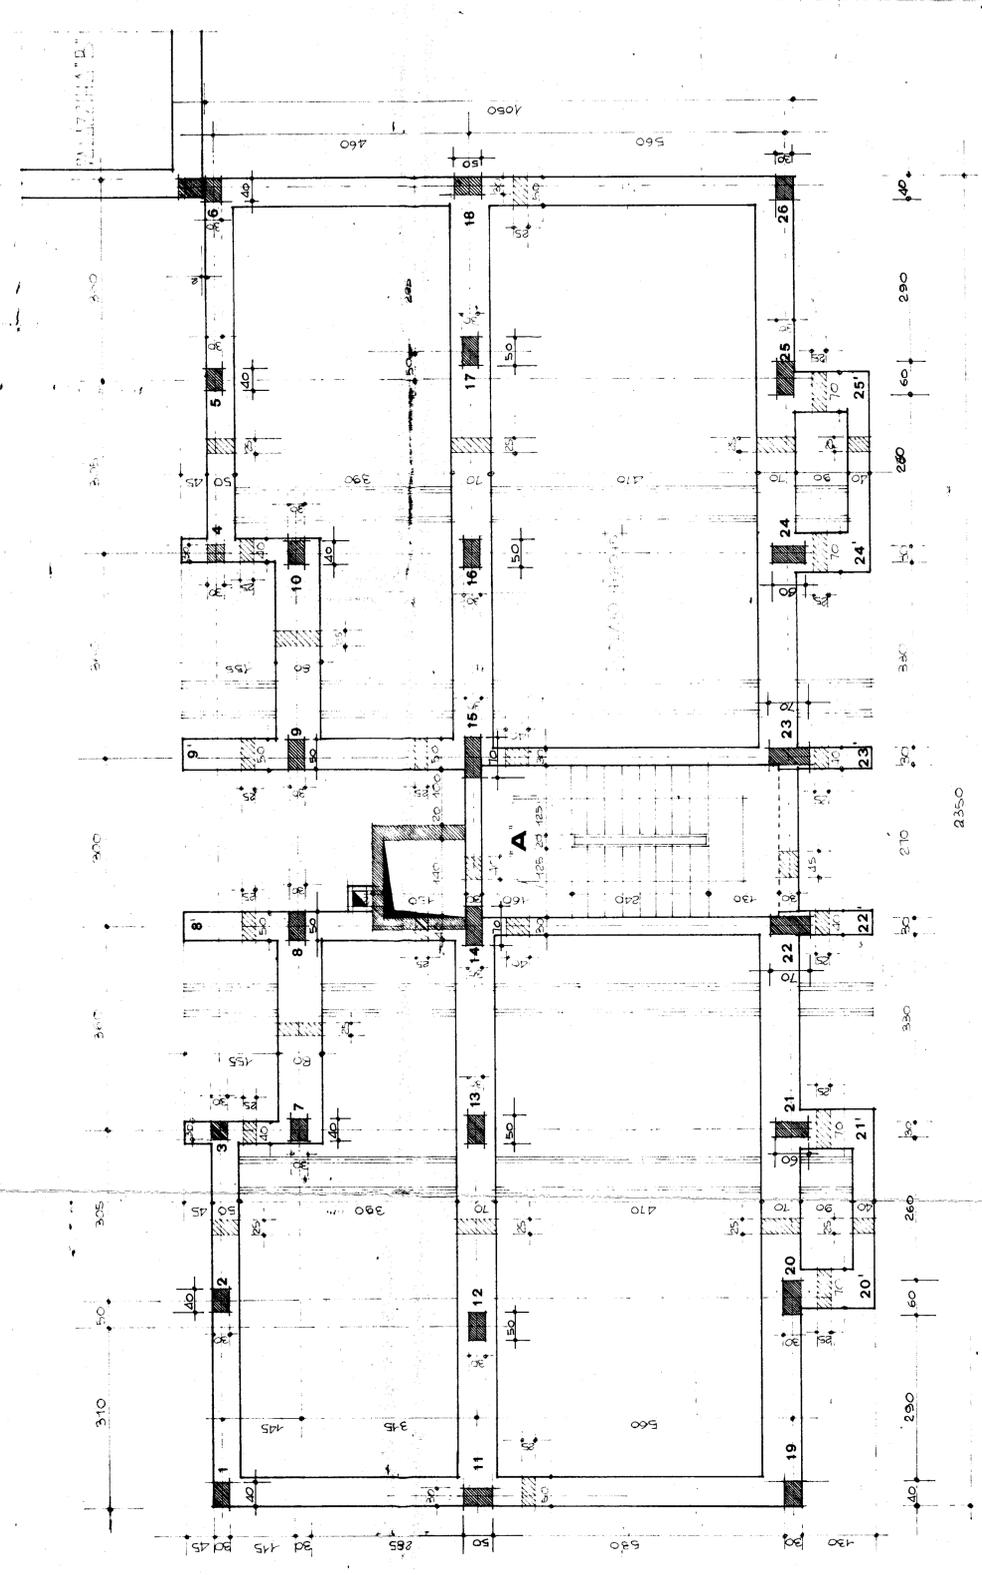


HB PER ORDITORSI FERRI DELLE
RINFORZI TRAVI VEDUTA N° 7

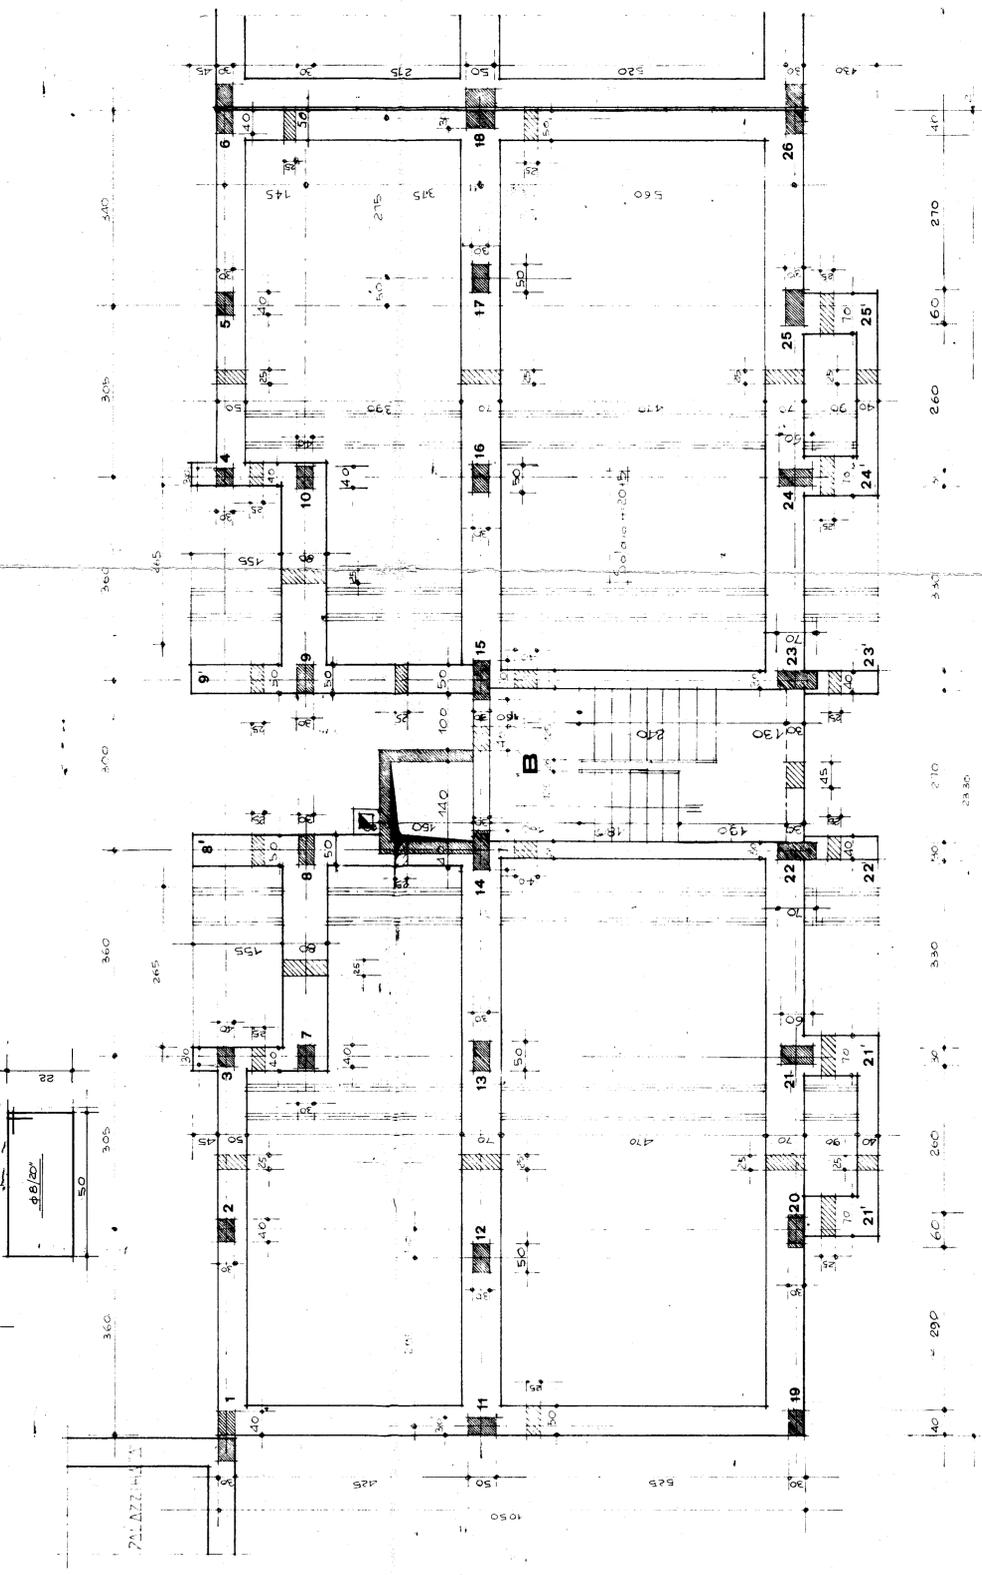

70

ECOM
Architettura
Lavoro

ING. COSTANTINO
BRINDISI

STUDIO
TECNICO
ING. COSTANTINO

7 GEN 1995

I. A. C. P.
BRINDISI

Progetto per la costru-
zione di N° 60 alloggi in
FRANCAVILLA FONTANA

Copertura piano rialzato

TAV.
7b

STUDIO
TECNICO
ING. COSTANTINO

SCALA: **A B**

RAPP. 1:50