


ISTITUTO AUTONOMO CASE POPOLARI  
PER LA PROVINCIA DI BRINDISE

CASE PER LAVORATORI  
AGRICOLI DIPENDENTI  
IN CELLINO S. MARCO (ALLOGGI N° 12)

SCHEMA DEI VOLUMI

Scala 1:200

PIANTA MURATURE

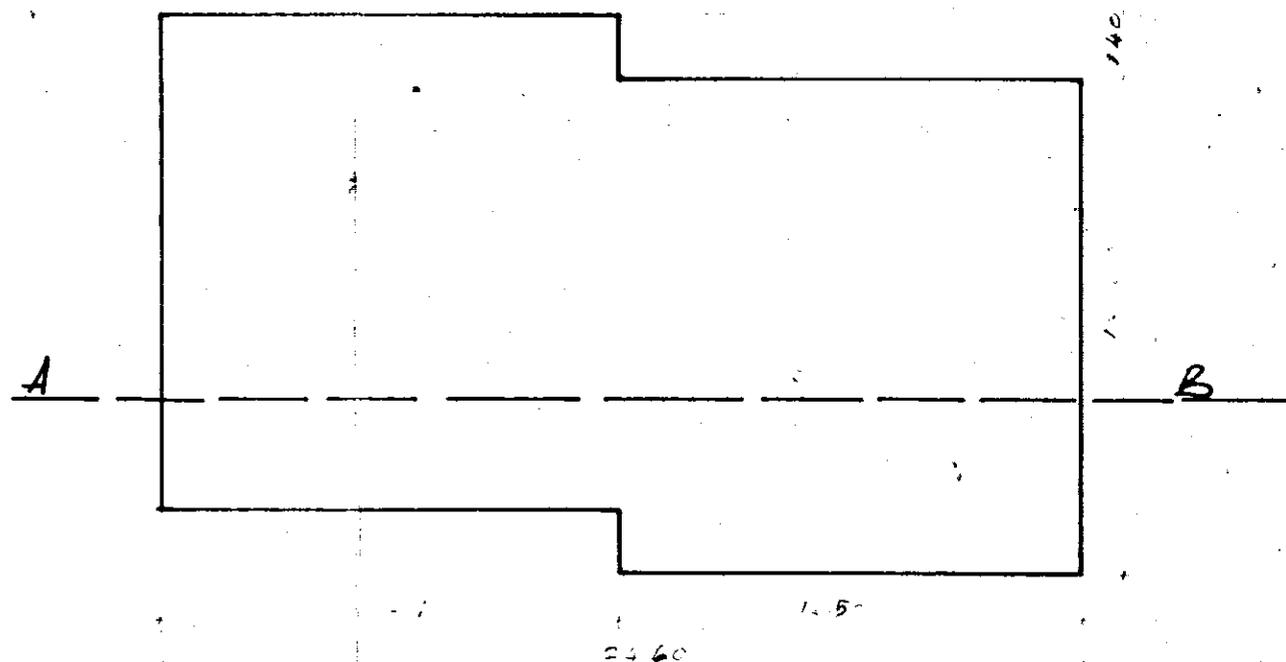

SEZIONE A-B

