TAVOLA II

case popolari in s. pietro vernotico

1° biennio legge 457

SISTEMAZIONE ESTERNA

- SCAVO MURI RECINZIONE
- SCAVO PER MURO SOSTEGNO MARCIAPIEDI STRADALE

L'IMPRESA
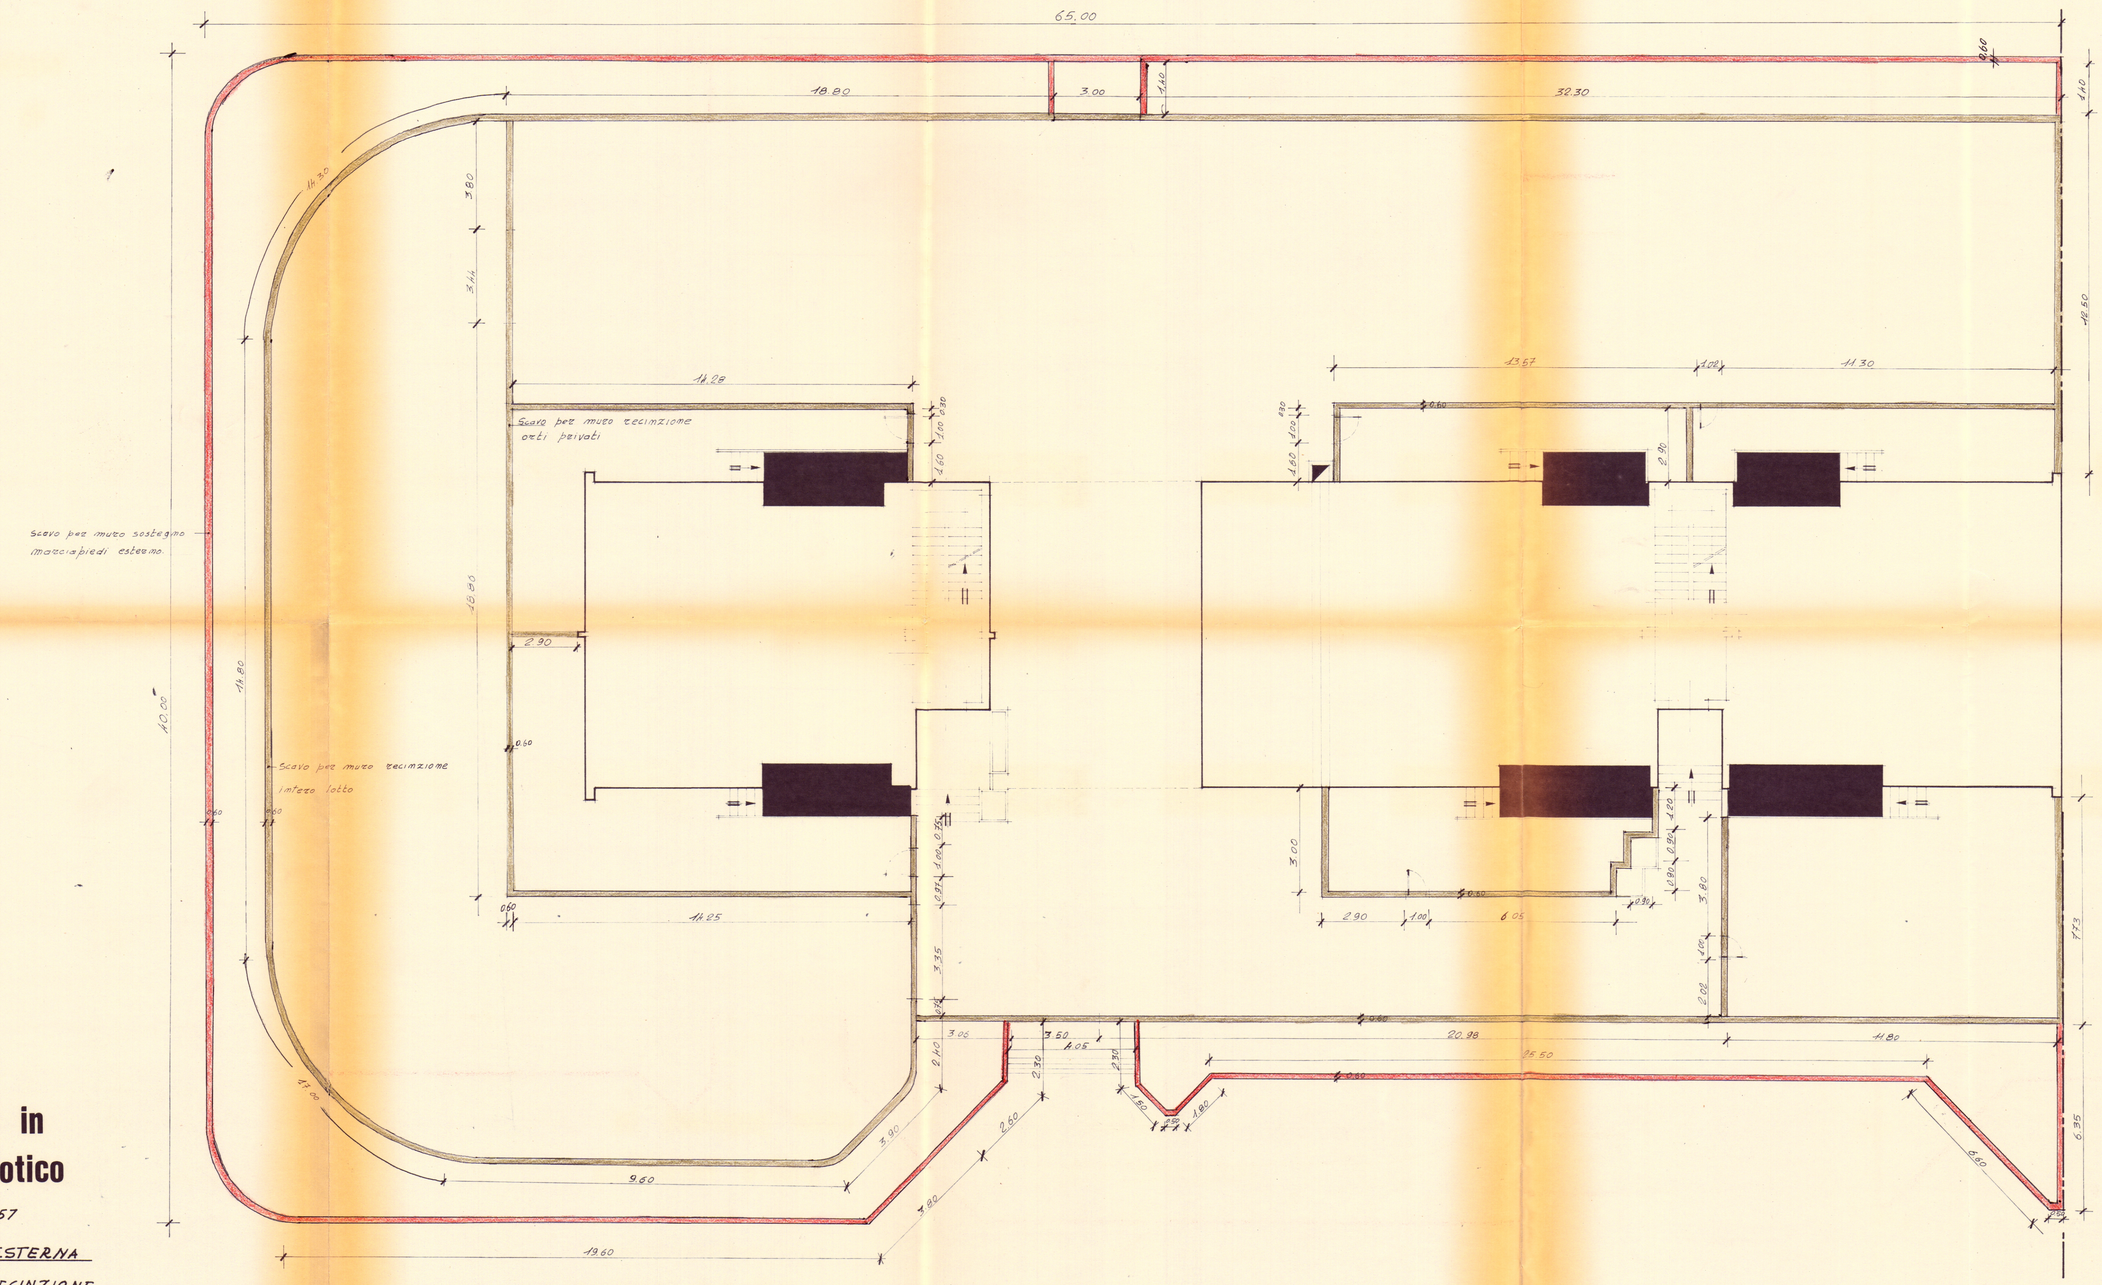
IL DIRETTORE DEI LAVORI
(Dott. Arch. Pietro ORESTA)