


IMPRESA COCCARDO-BRINDISI, CORSO ROMA 101
 QUARTIERE "S. ELIA" - BRINDISI
 PALAZZINA TIPO "C" IN LINEA
 PIANTE FONDAZIONI

SCALA 1:50

PAL. D. ELEMENTO 1C

Brindisi, Giugno 1959
 L'IMPRESA
 P.E.

IL DIRETTORE DEI LAVORI
 P.E.

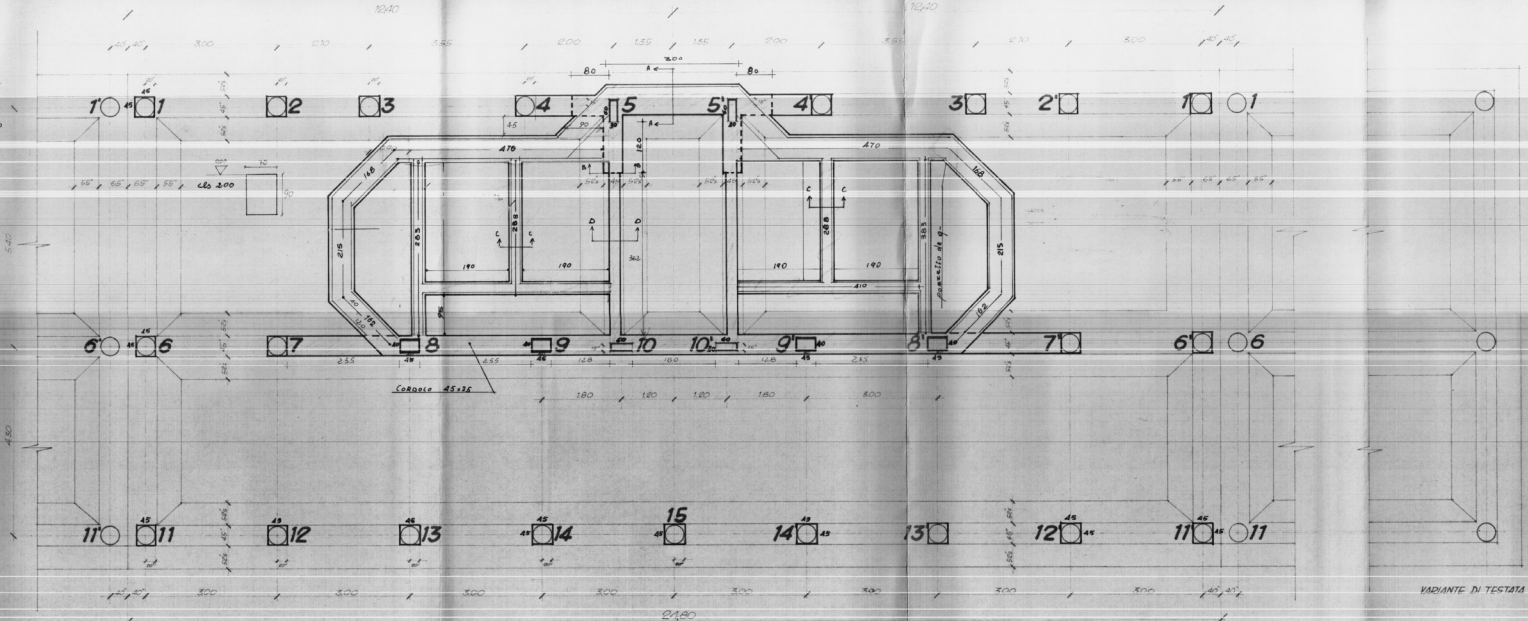

VARIANTE DI TESTATA