



INA - C A S A
SECONDO SETTENNIO


PARTICOLARI COSTRUTTIVI

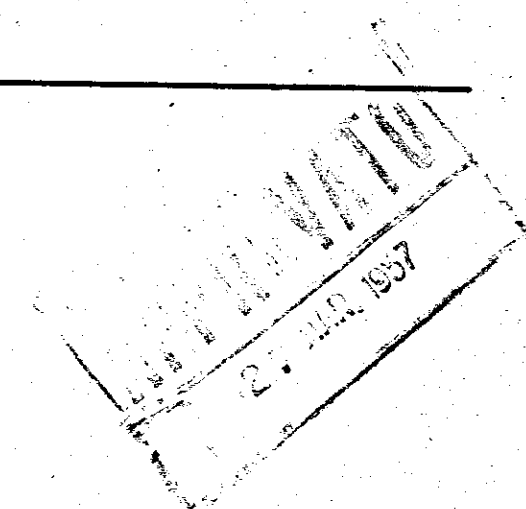


TIPO DI PORTONCINO INTERNO
D'INGRESSO PER GLI ALLOGGI

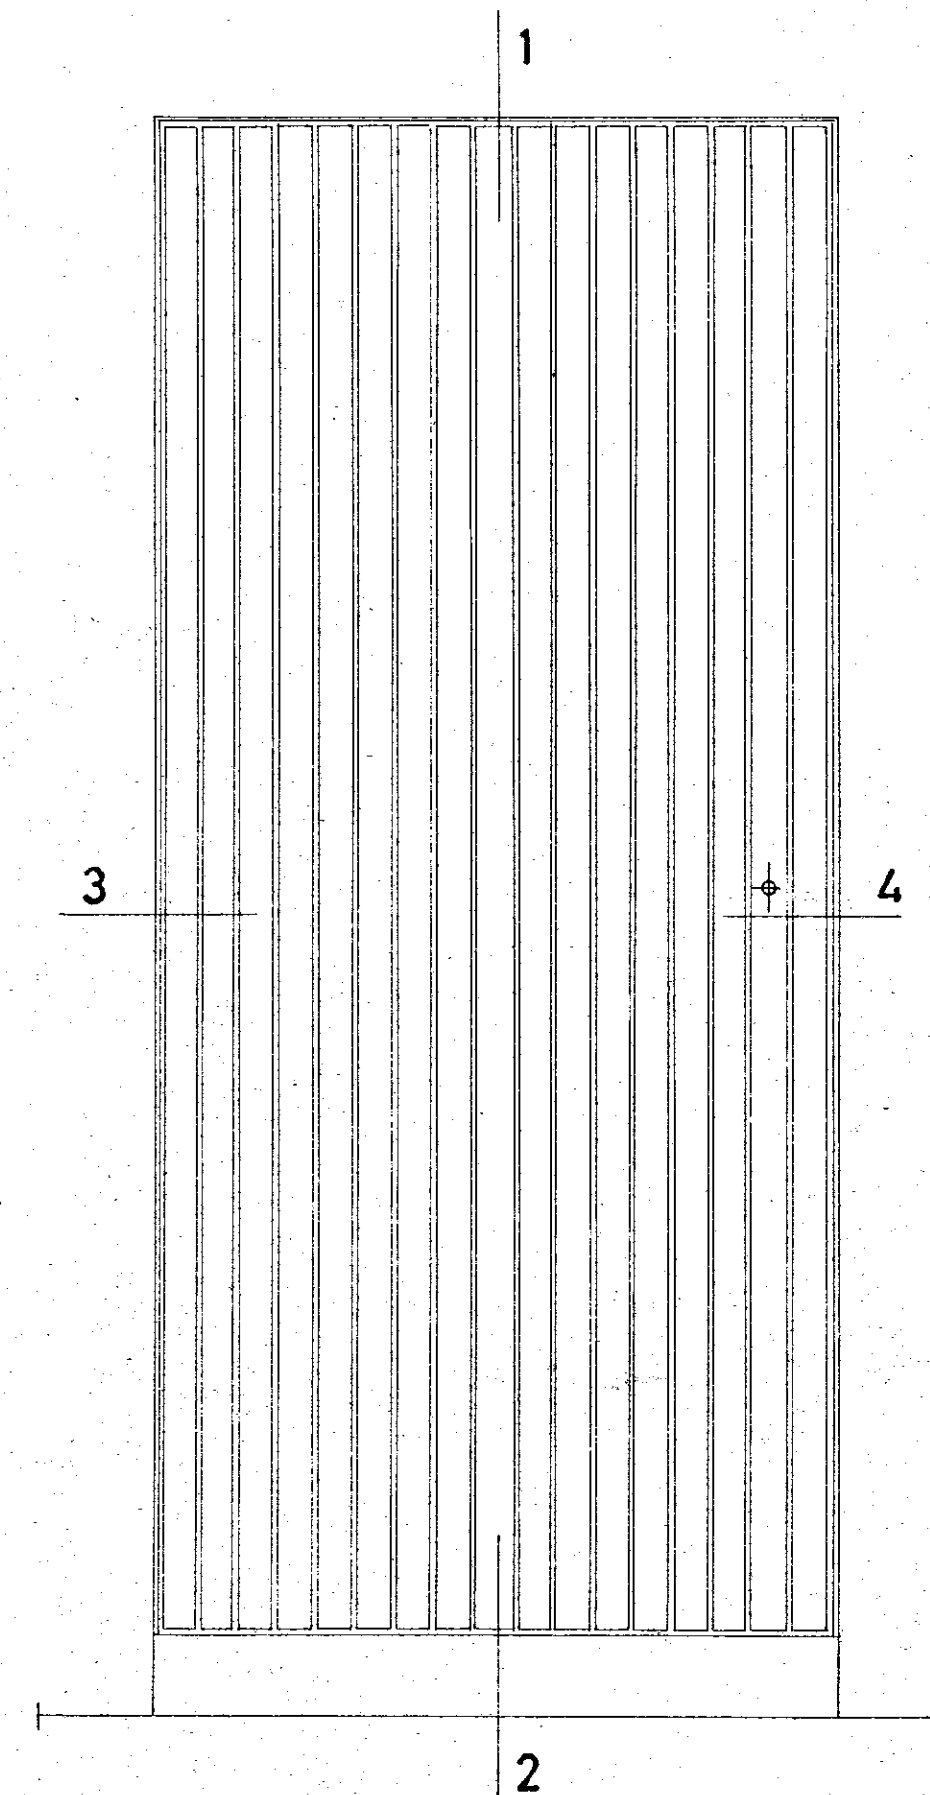


NODO 1

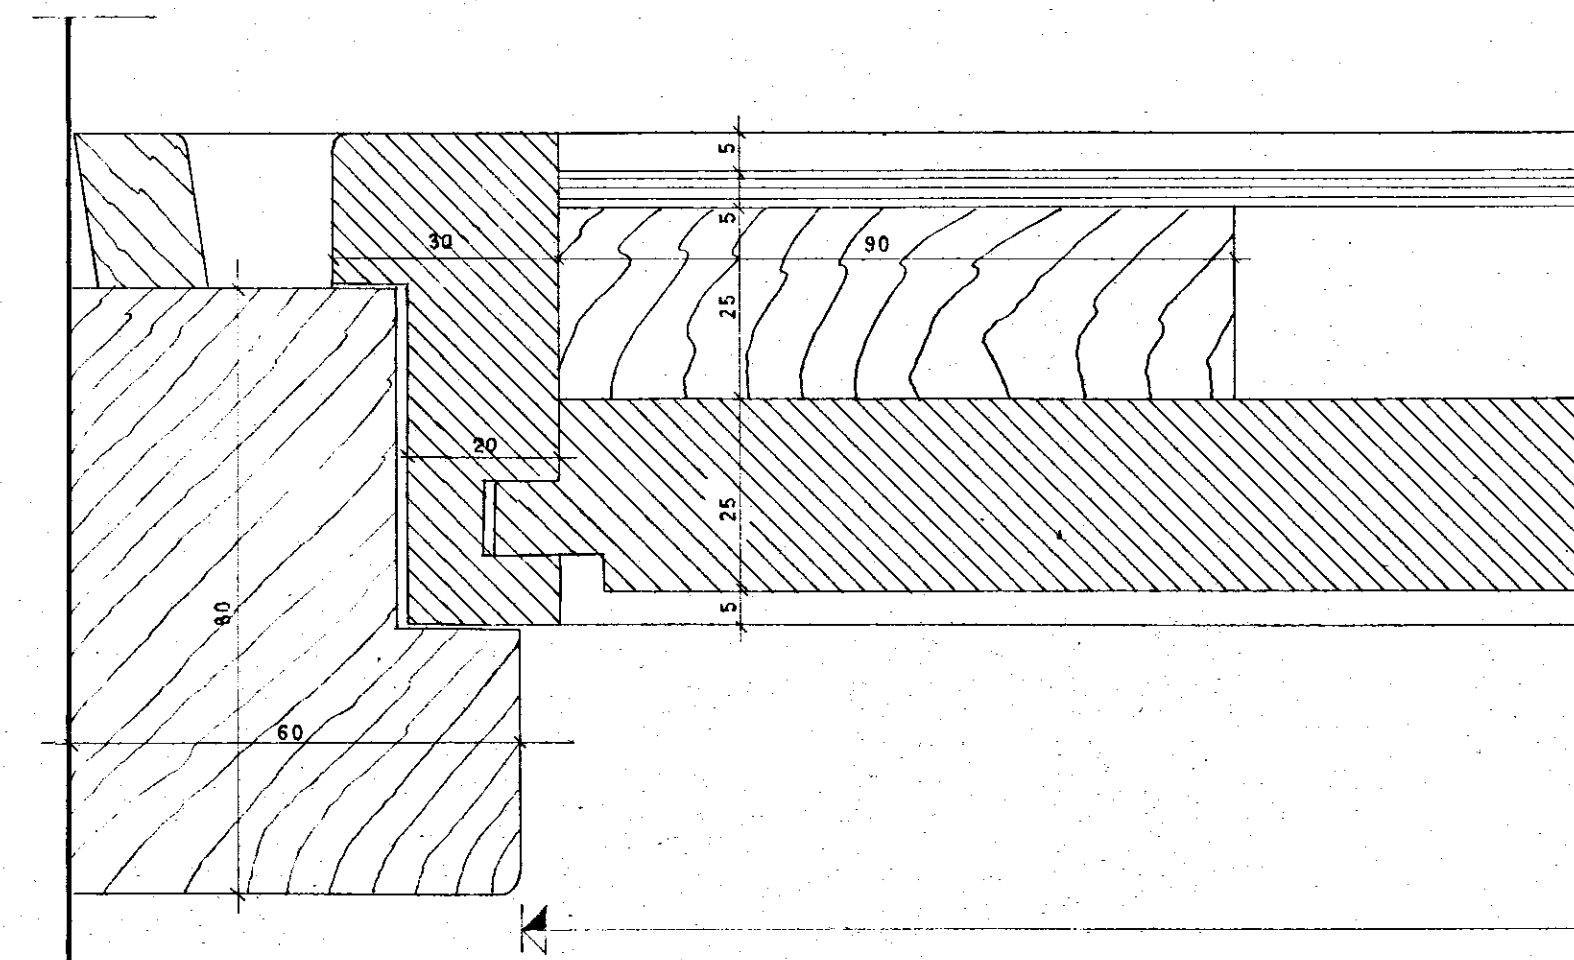


NODO 3

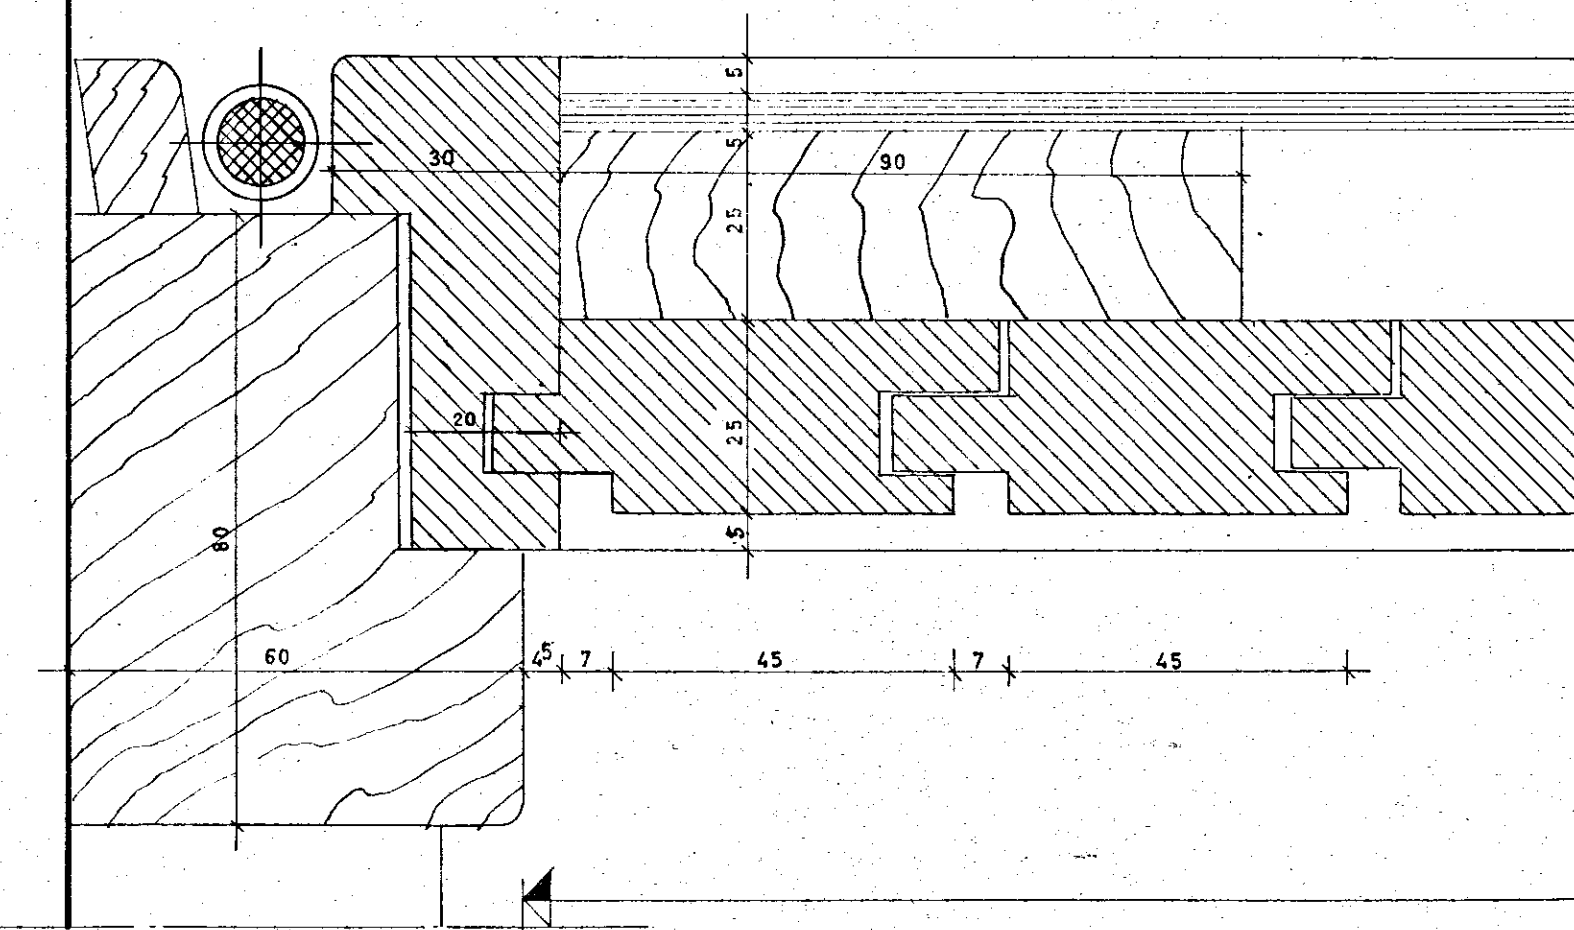


SEZIONE VERTICALE AL VERO

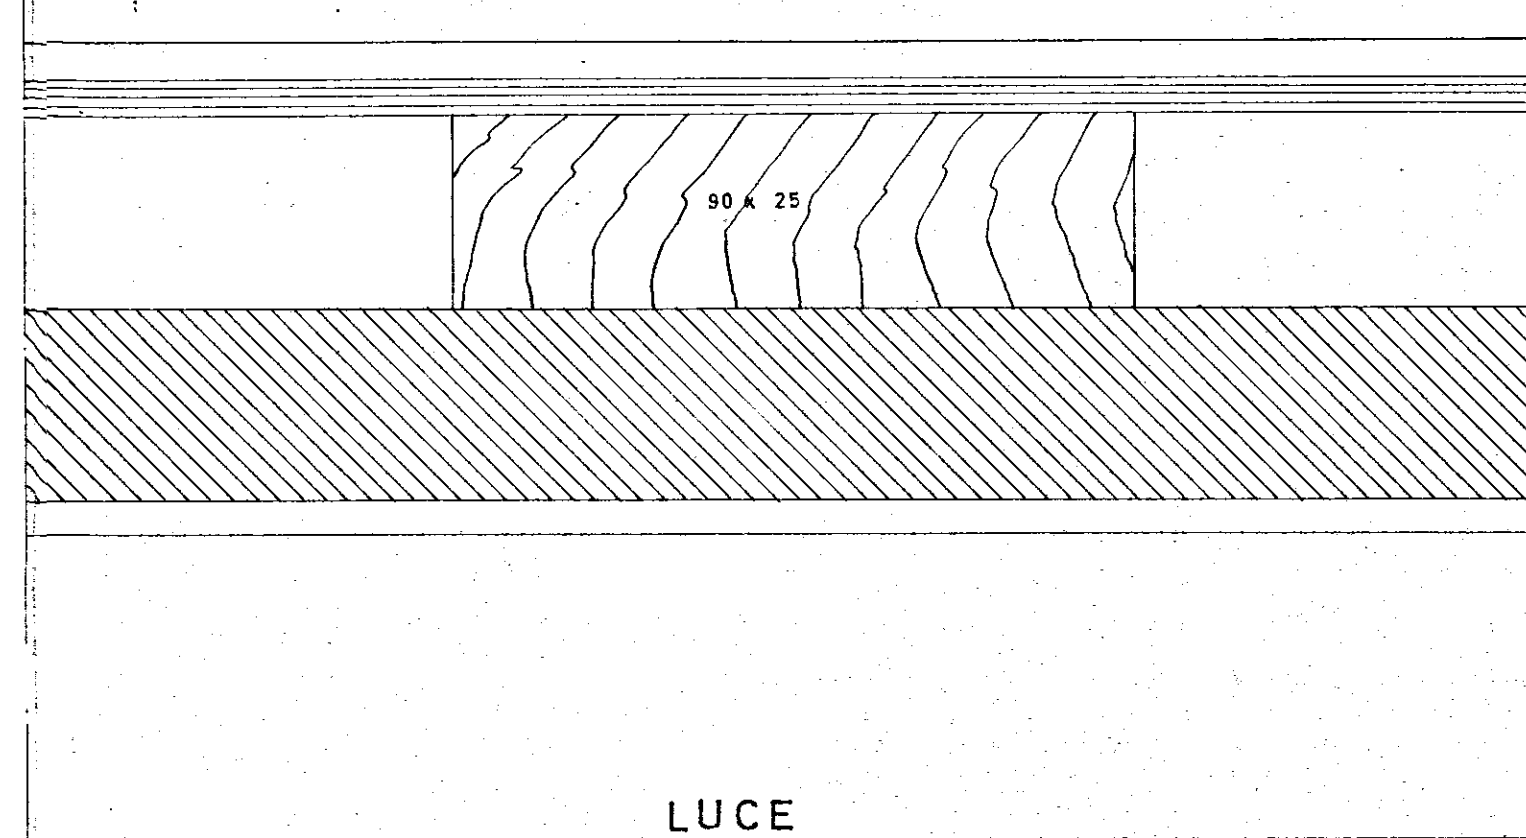

SEZIONE ORIZZONTALE AL VERO

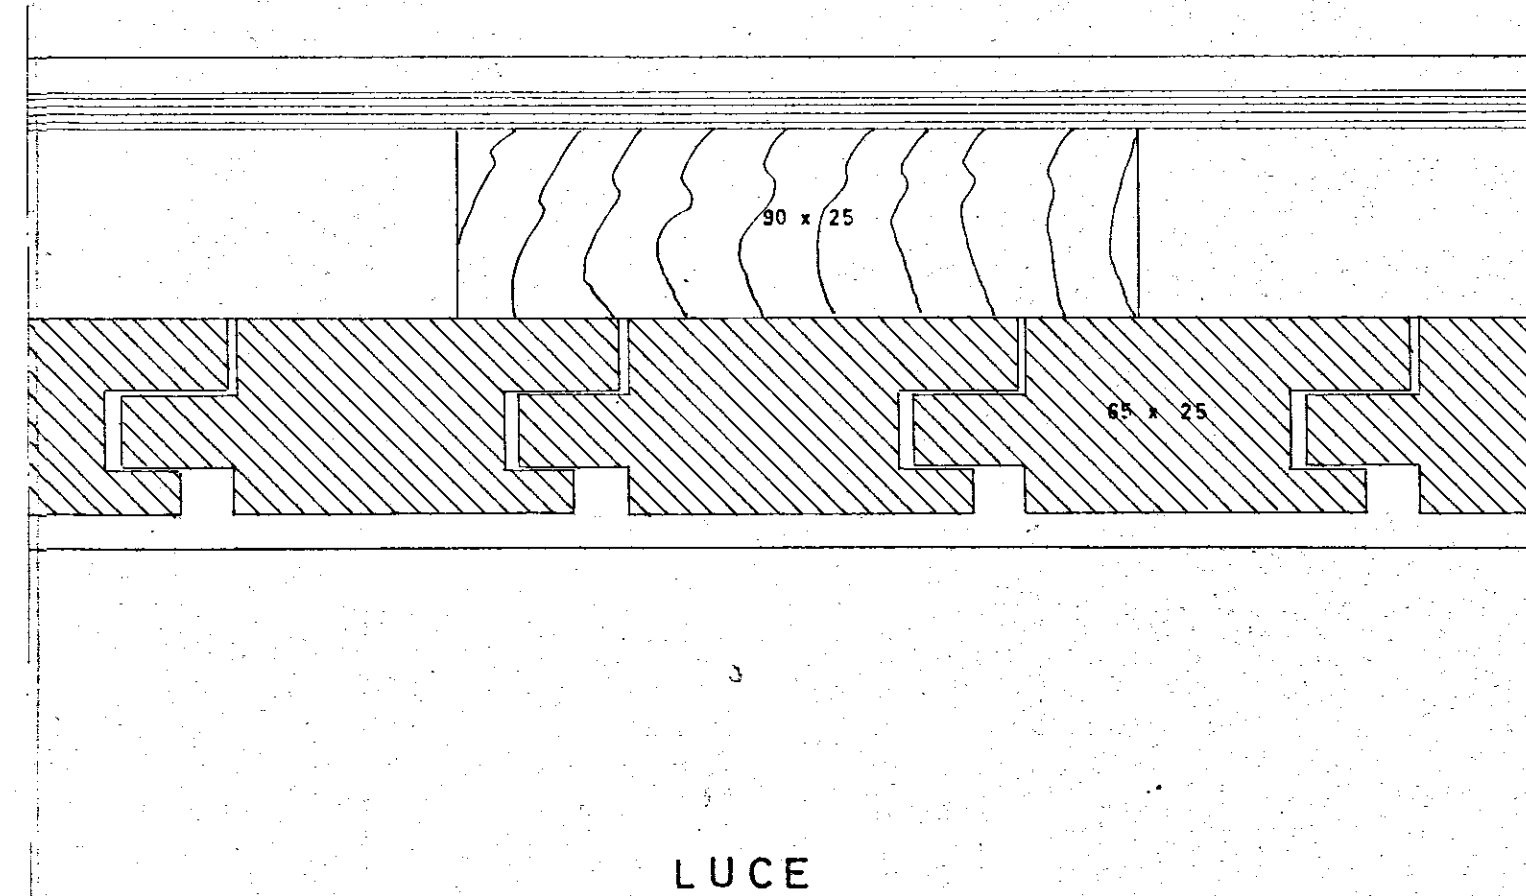

NODO 2

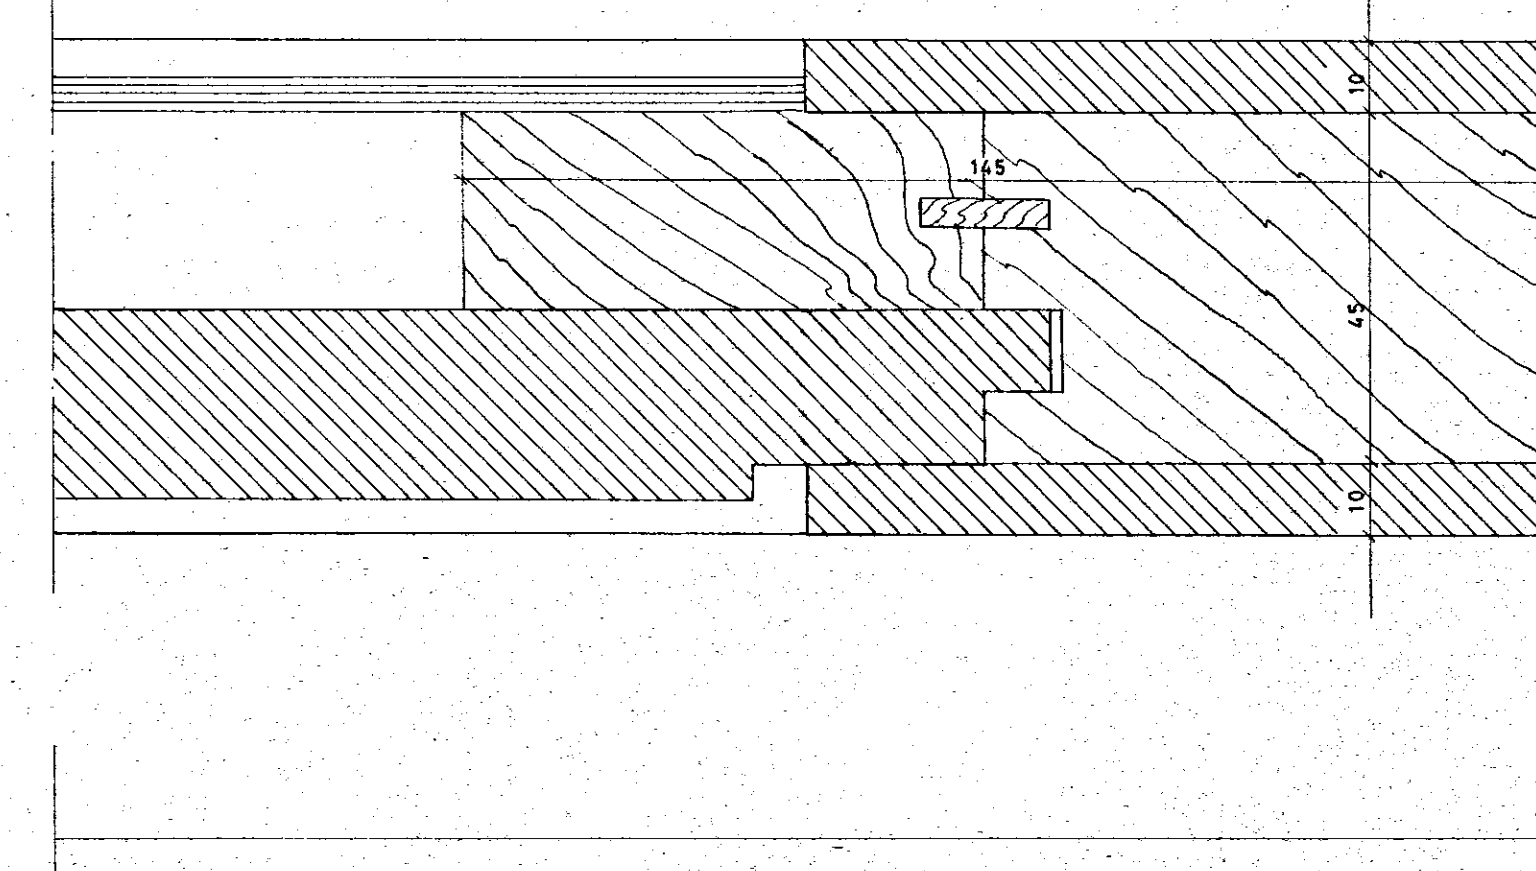

NODO 4

